


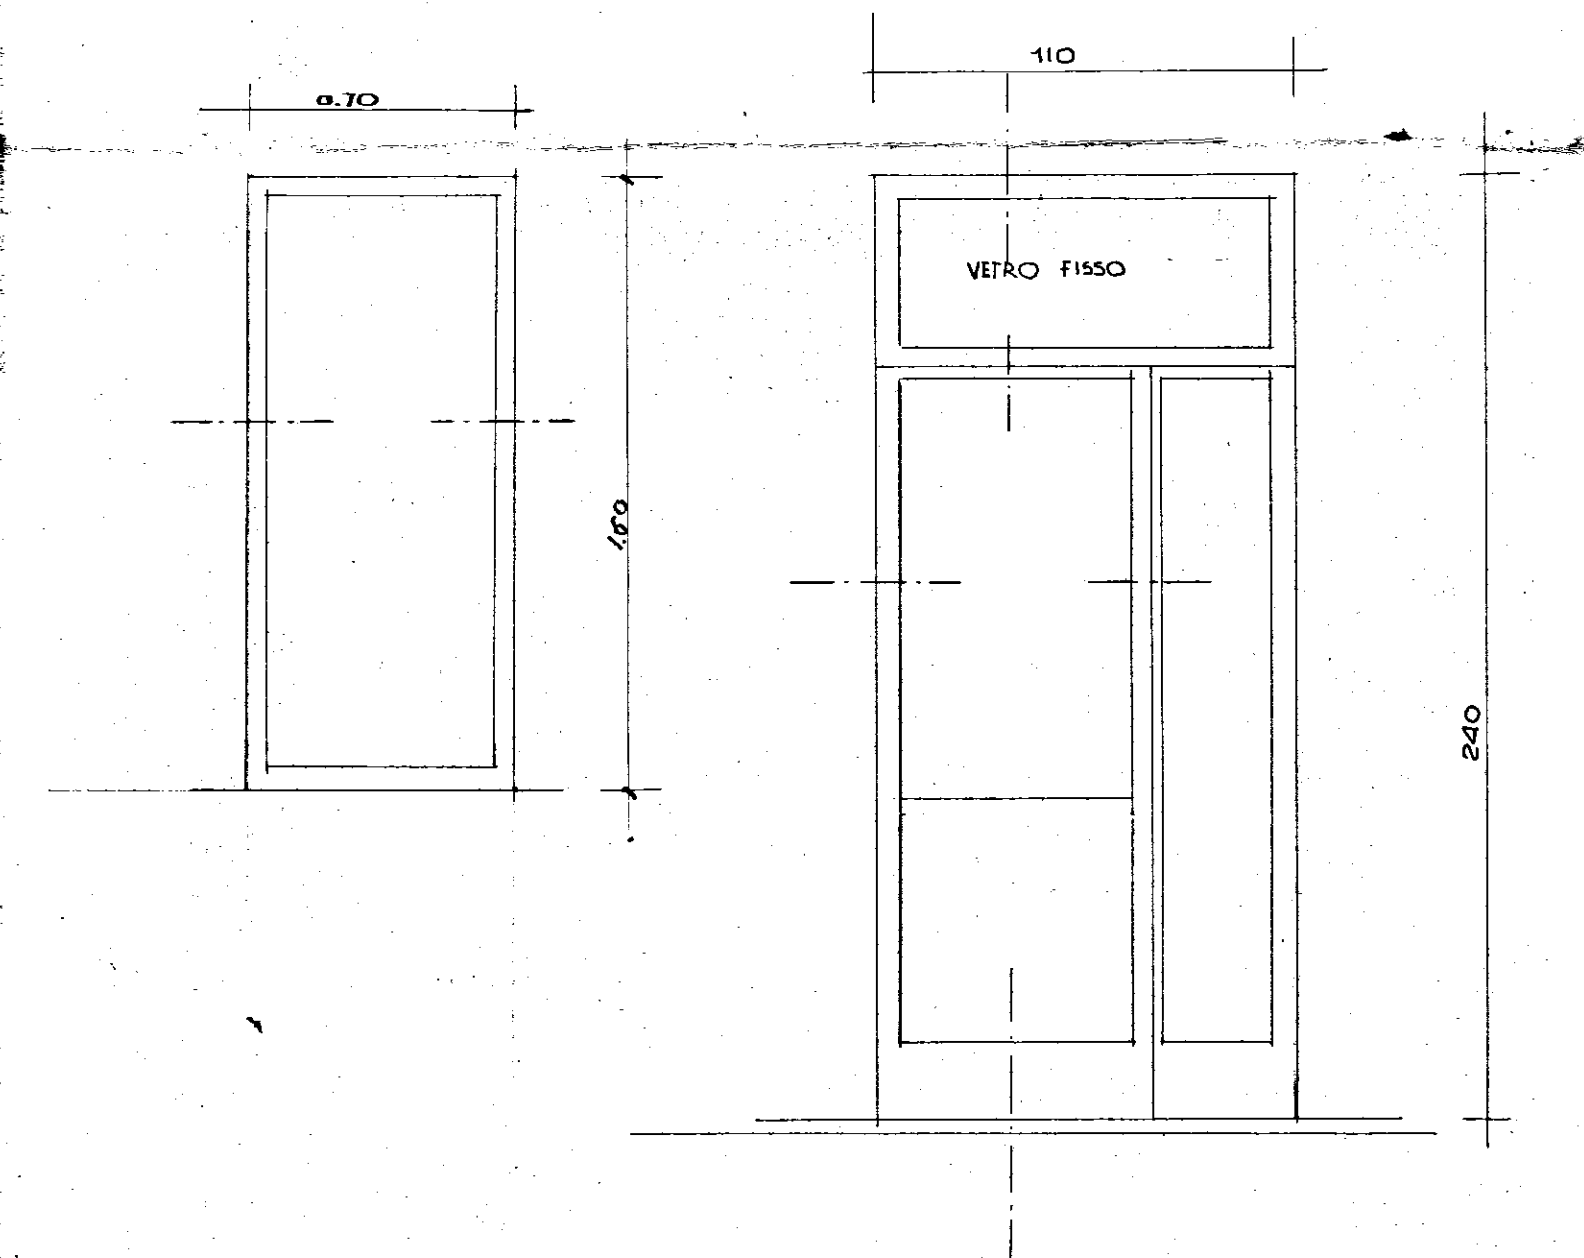

CESSIONE ENA-CASA - ISTITUTO AUTONOMO CASE POPOLARI DI BRINDISI
Piano incrementato occupazione operaia - Legge 25-11-1955, n. 1.

PROGETTO PER LA COSTRUZIONE DI CASE
PER LAVORATORI IN ORIA.

AV. N.
11

EDIFICIO n. 1 e 2
PARTICOLARI INFESSI ESTERNI

PROGETTO: GRUPPO GIANNICO
ARCH. M. GIANNICO
ARCH. A. MARIELLA
ARCH. F. PADULA

Scala 1:2

Disegnato il 6-6-1959

