

PROVINCIA di FRINGISI
CANTIERE N. 6263
Fabbricato unico
Località Rione Commenda
Via Tirolo n°8


RISCATTO

Int.9 - LASORELLA VITO

Int.10 - DESIATI COSIMO

PIANO QUARTO

VIA TIROLO

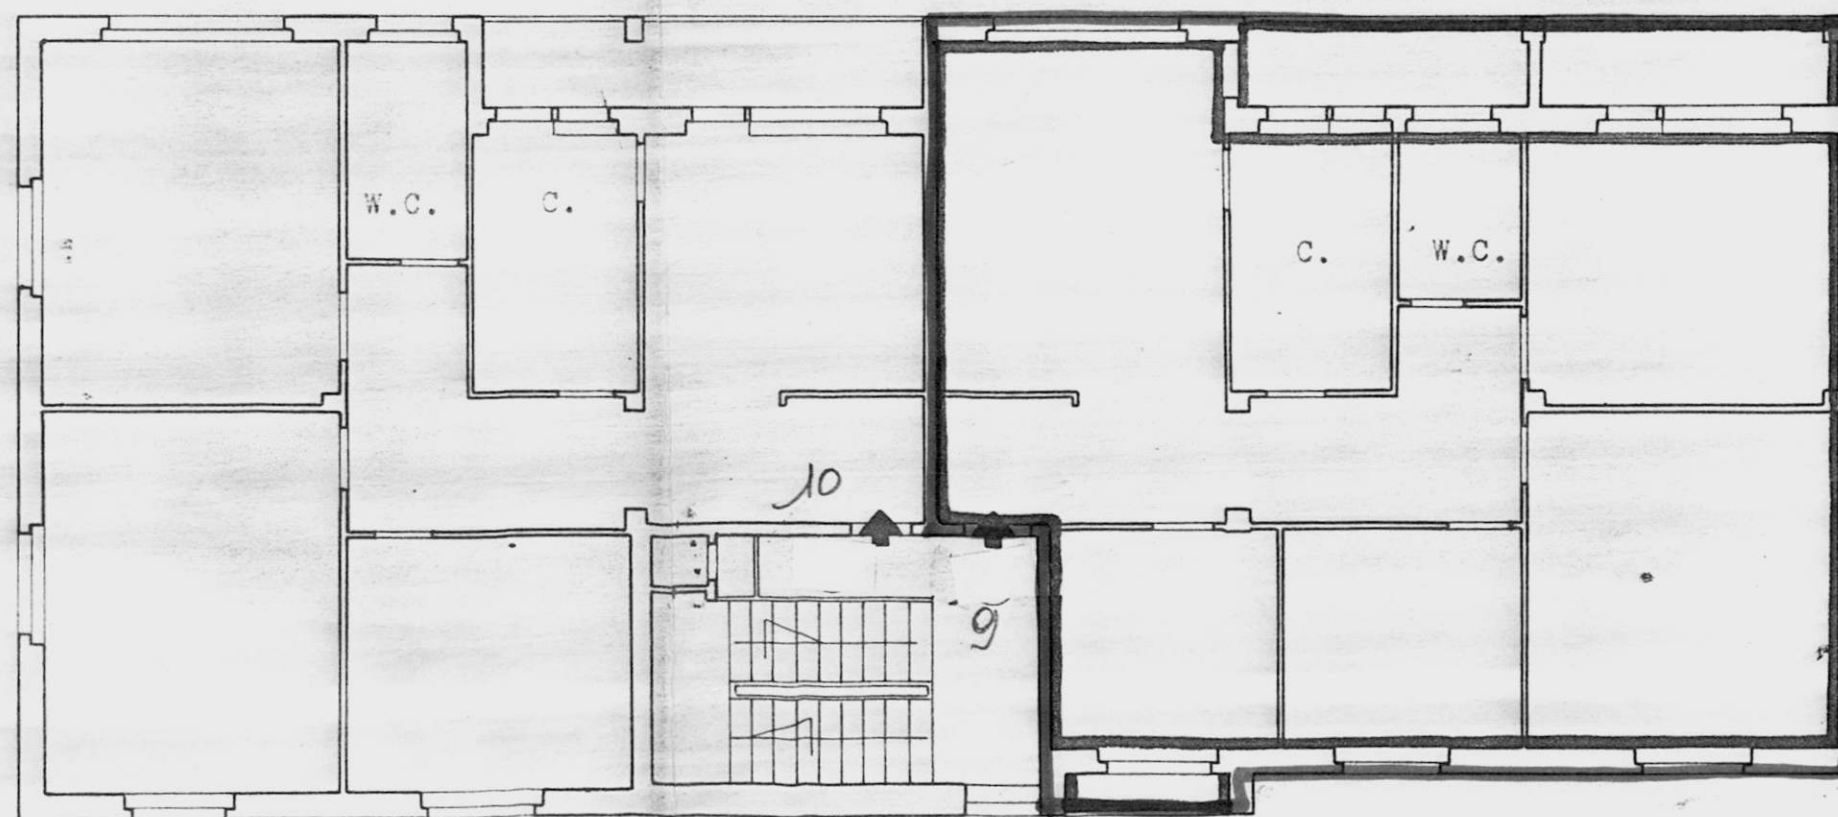

CORTE TIROLO


Data della compilazione Febbraio 1958

Scala 1 : 100

Terrazzo d/3083
Pol. C

CANTIERE N. 6263
Fabbricato unico
Località Rione Commenda
Via Tirolo n°8

PIANO ATTICO

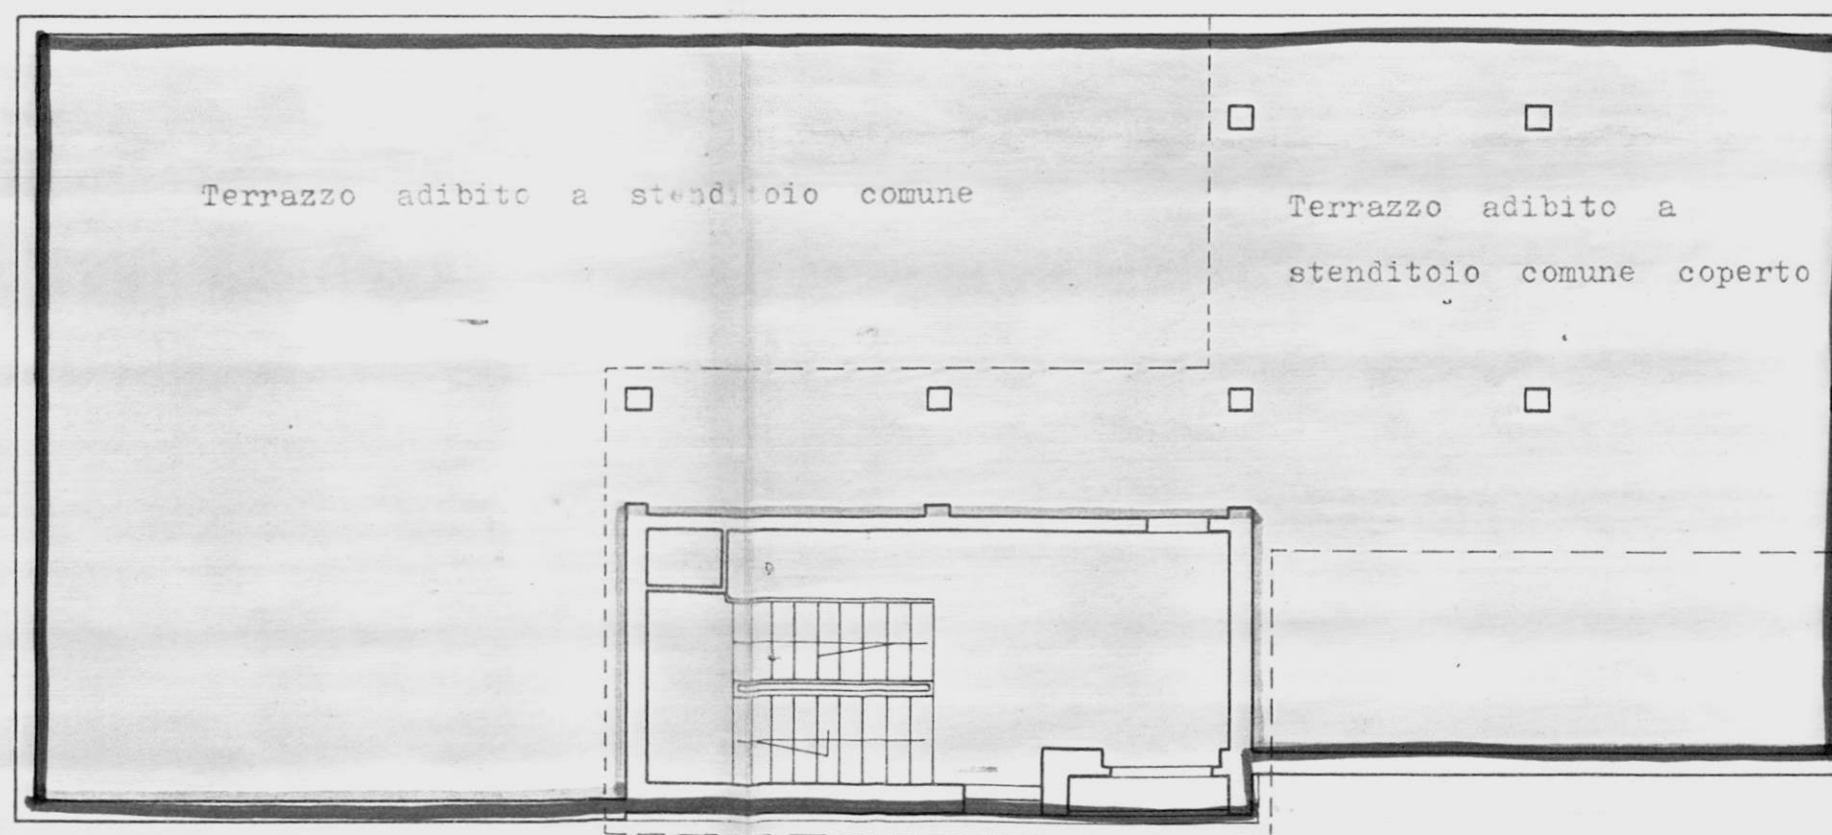

Data della compilazione Febbraio 1958

Scala 1 : 100

ISTITUTO AUTONOMO PER LE CASE POPOLARI
DELLA PROVINCIA DI BRINDISI

-----ooOoo-----

INQUILINO LASORELLA Vito nato a il
l'appartamento del lotto 6263 alla via Tirols 10 Scala A
int. 9 vari utili 5 vari legali 4 riportato in
Catasto Edilizio Urbano alla partita N. 1906 del Comune di BRINDISI

Foglio 5h particella 825 sub. 9 Rendita 3332
categoria A/3 classe 3

CONFINANTI APPARTAMENTO

NORD Alloggio interno 10
EST Via Tirols
SUD Alloggio scala B Terzo 22 e/ 3083 Pol. e.
OVEST Corte Tirols

CONFINANTI SCANTINATO

NORD
EST
SUD
OVEST

AREE COMUNI Terzo 22 e Varo Scala

AREE INDIVIDUALI

CONFINANTI LOCALI COMUNI

NORD
EST
SUD
OVEST

H.B. Si fa presente che l'alloggio ~~presente~~ è
tenuto in locazione da persona Roberto Pol
Sig. LASORELLA, cioè del Sig. PERRONE Giovanni -