progetto di massima dell'edificio di case per lavoratori in Brindisi quartiere commenda-ovest

progettista : dott. arch. concetto santuccio
collaboratore : dott. arch. ferdinando d'agostino

data 30-10-969

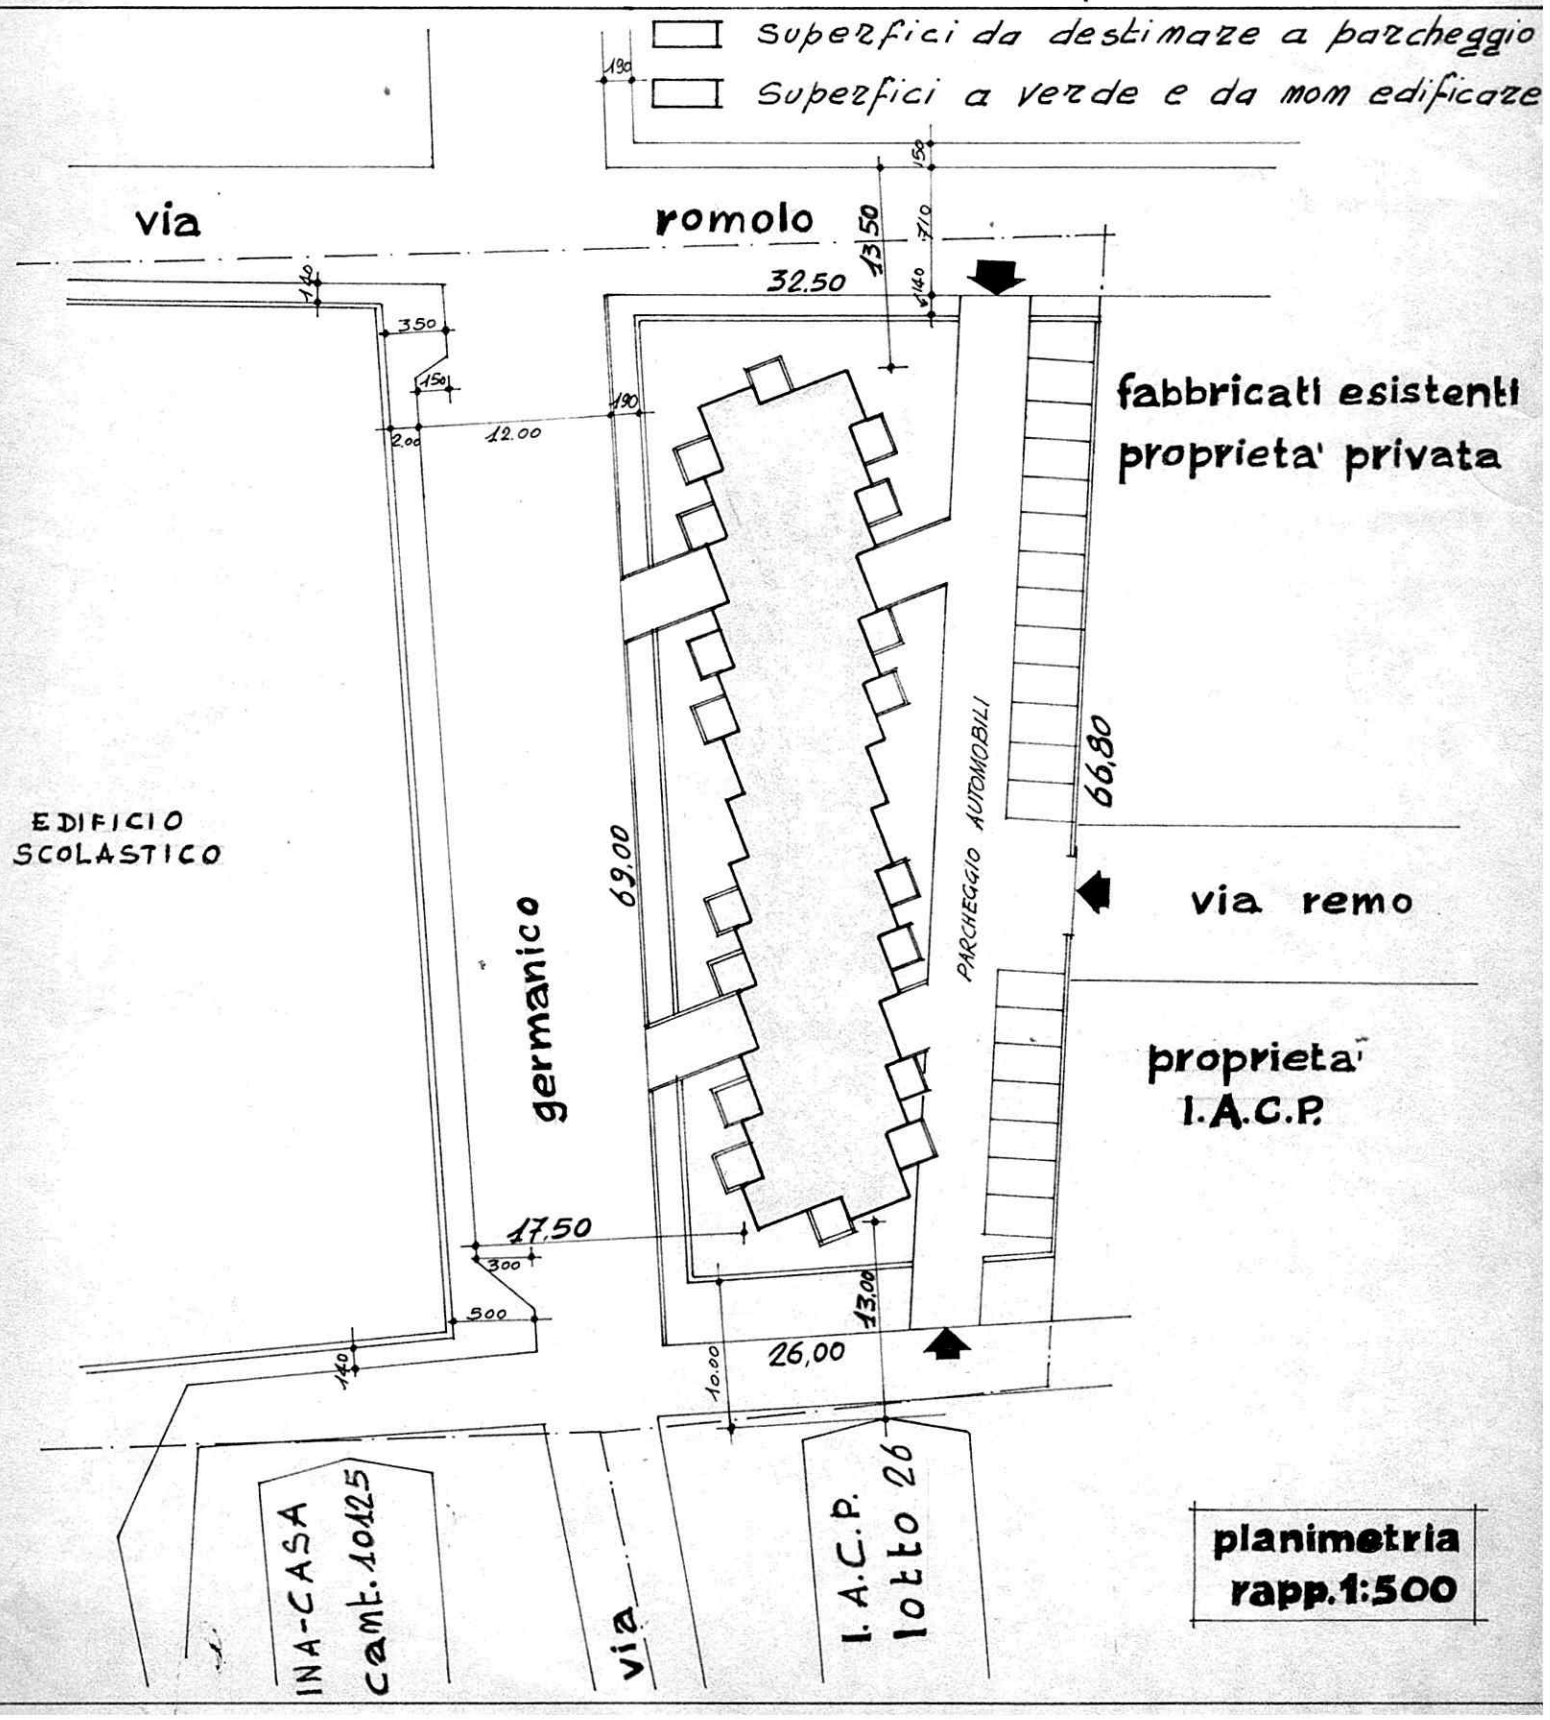

planimetria
rapp. 1:500