


40
80

n° CIV. / B { int. 1- De Ponzio Angela Sup.
int. 2- Pagnallo Lolla

LE COMUNE

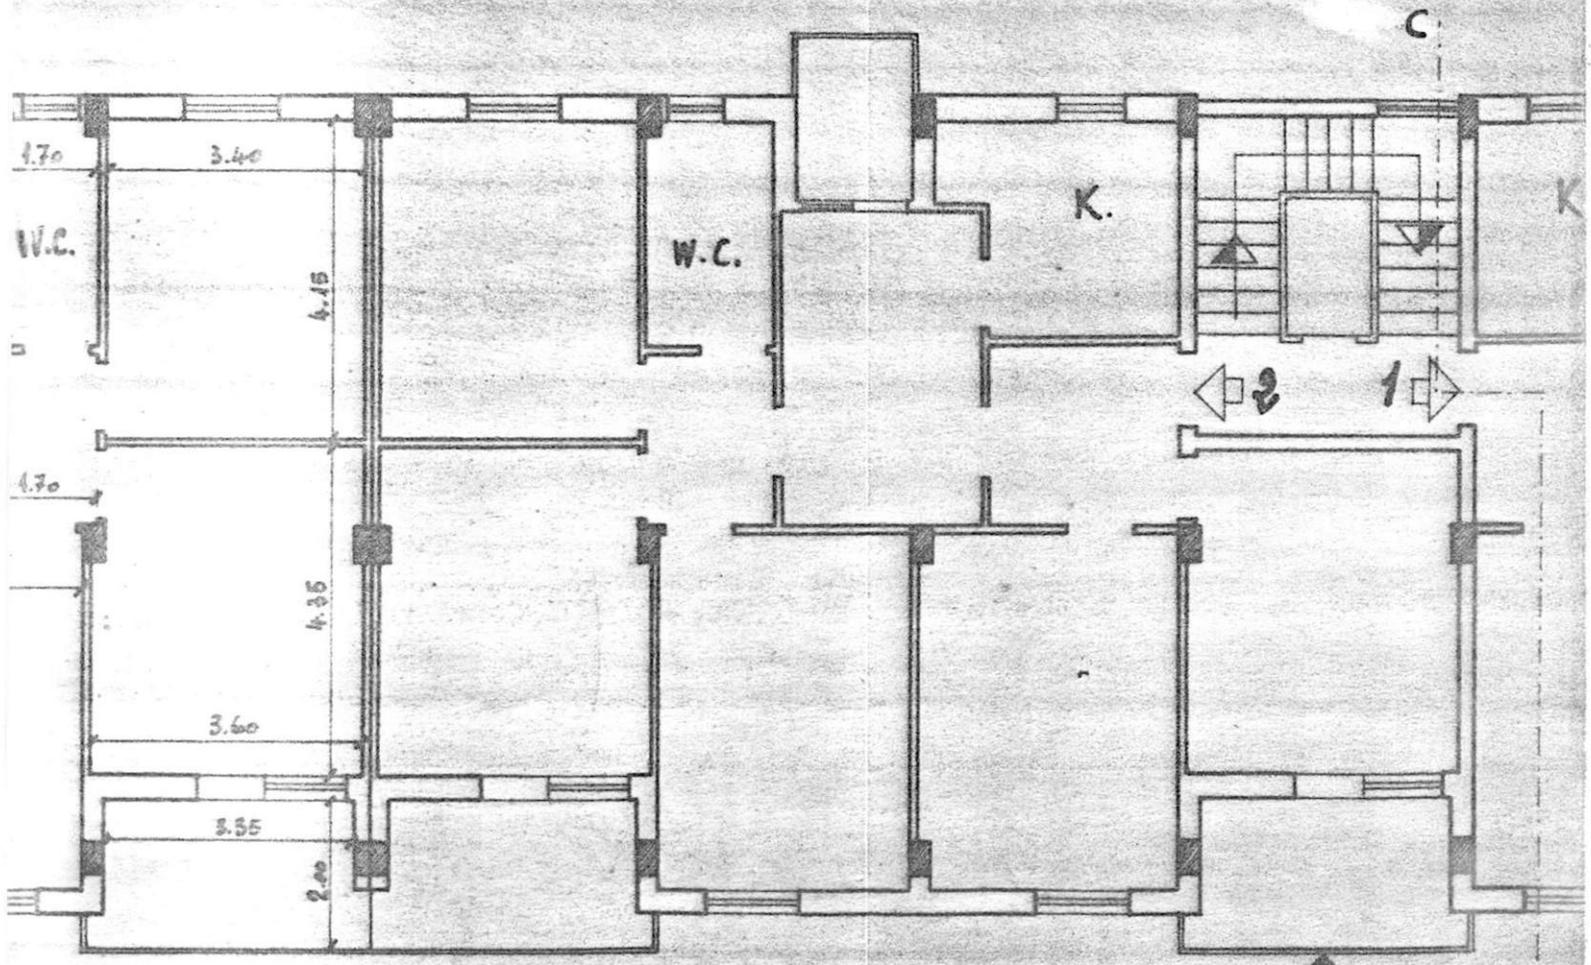

IMPERATORE COSTANTINO


SCALA B

PIANTA PIANO PRIMO

Ha.
le
zo
Lo
lio

- reciv. /B
- Int. 1 De Puna
 - 2 Pangal
 - 3 Zecari
 - 4 Ungaro
 - 5 Sindico
 - 6 Aluzzi
 - 7 Carlucci
 - 8 Parisi

CORTILE (O MUHE

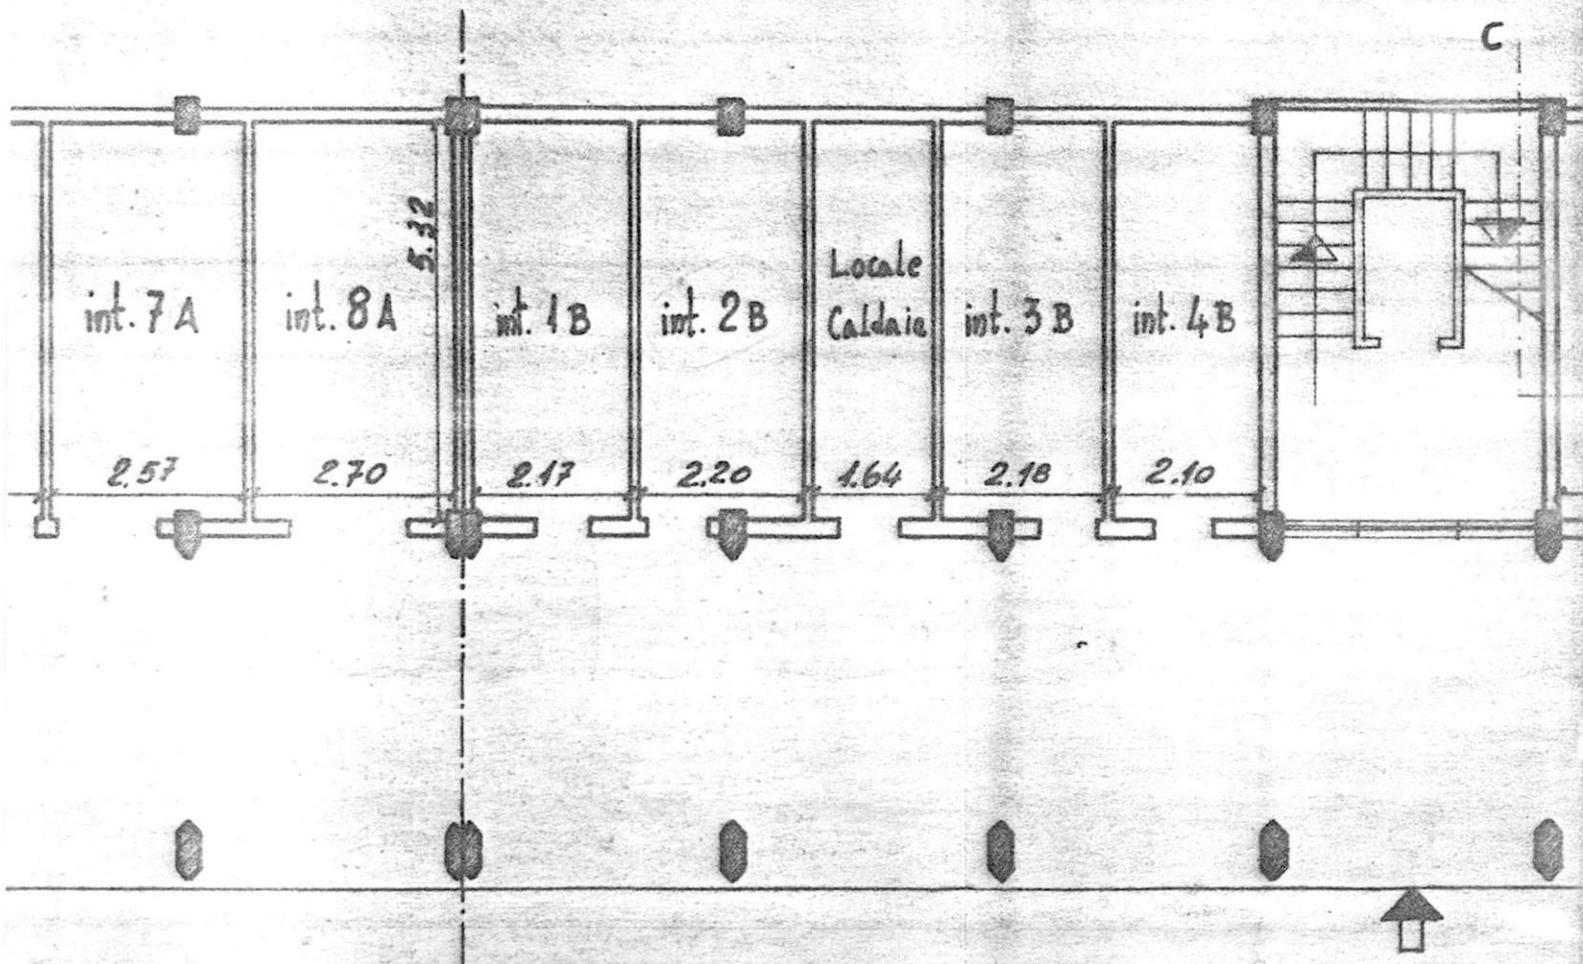

VIA IMPERATORE COSTANTINO

SCALA B

PIANTA PIANO TERRA

ISTITUTO AUTONOMO PER LE CASE POPOLARI
DELLA PROVINCIA DI BRINDISI

-----ooOoo-----

INQUILINO PANGALLO Lello nato a il
 1° appartamento ~~del lotto~~ alla via Imperatore Costantino scala B.
 int. 2 vari utili 5 vari legali 7
 Catasto Edilizio Urbano alla partita n. 1307 del Comune di Brindisi
 Foglio 51 particella 1193 sub. 58 Rendita 2786
 Categoria A/3

CONFINANTI APPARTAMENTO

NORD Cortile Condominiale
 EST Vano Scala e alloggio int. 1
 SUD Via Imperatore Costantino
 OVEST alloggio Int. 1 Scala A.

CONFINANTI SCANTINATO

NORD Cortile Condominiale
 EST Locale Caldera
 SUD Partico
 OVEST Locale di sgombero Int. 1

AREE COMUNI Condominiale retrostante la via 2200 (in Catasto terreni Fe. 51)
 AREE INDIVIDUALI Vano Scala e terreno 220 - 1275

? chiedere quale è la zona di terreno comune; e da
 considerare anche l'area relativa alla Conf. Anst. Brindisi?

Assig. n. 1275

Aut. di Aut. n. 24777