



8 BOTTE ARCH. COSTANTINO FORLEO VIA CESENA 52 ROMA.
• PARTICOLARE DELLA SCALA. PIANTE RAPP. 1/20 • PARTICOLARI RAPP. 1/5 •

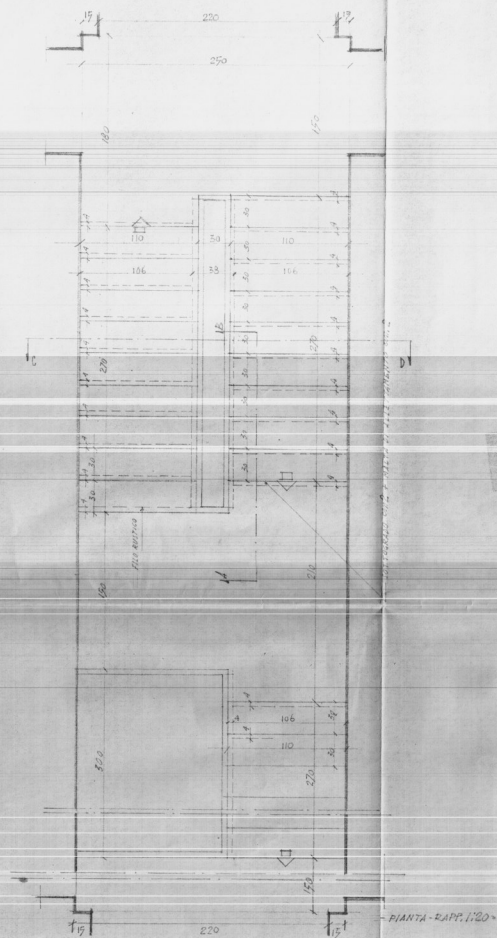

N°20 ALZATE DA 15⁵ h-3/10
N°18 PEDATE DA 30

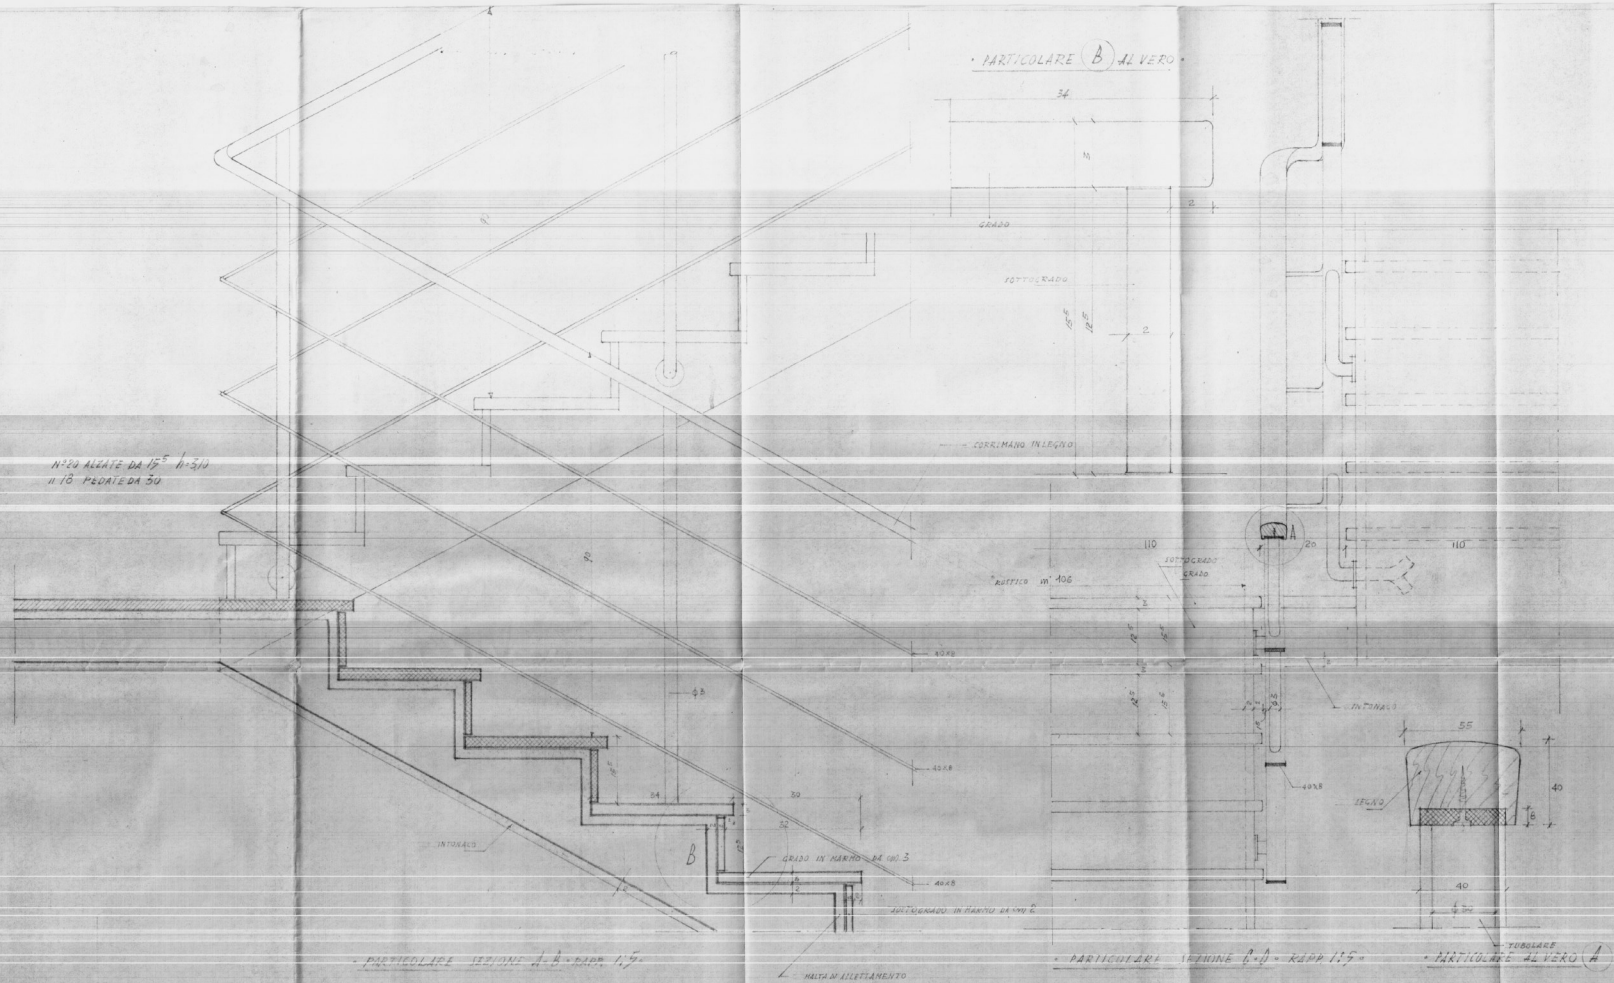

- PARTICOLARE SEZIONE A-B - RAPP. 1/5 -

• PARTICOLARE SEZIONE A-A. RAPP. 1:5.

* PARTICOLARE AL VERO (A)