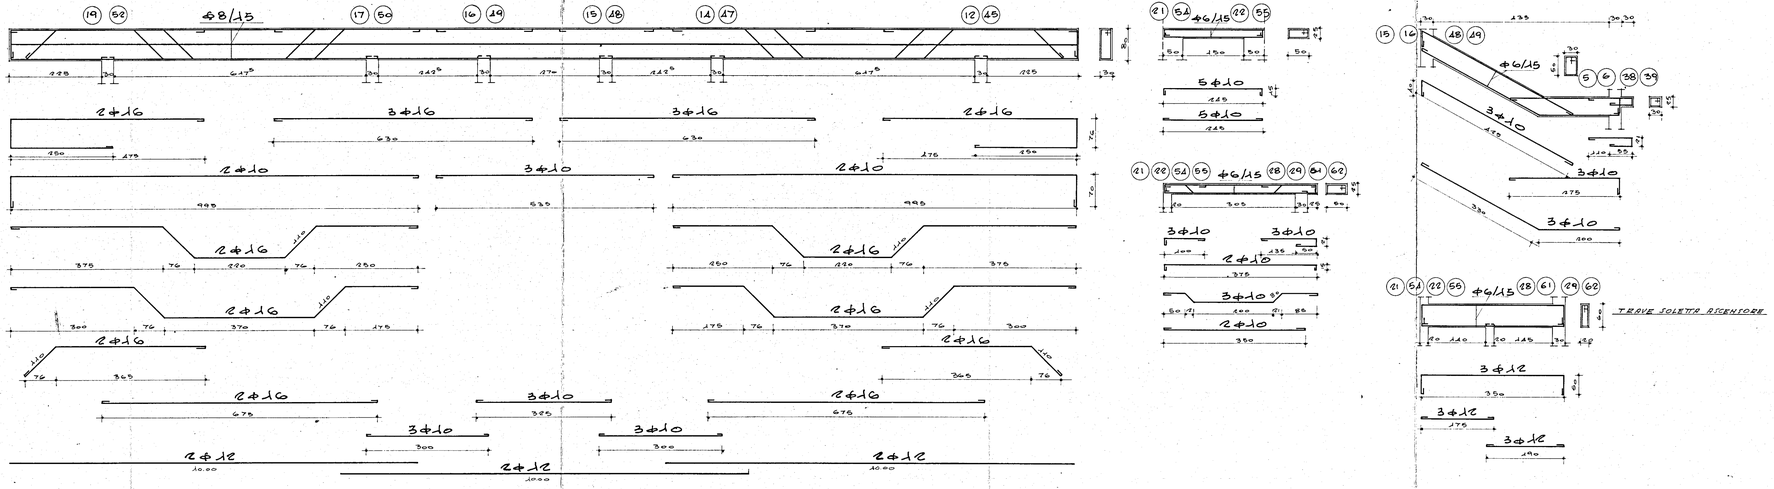GESTIONE CASE LAVORATORI LEGGE 14/2/63 N° 60	INTERVENTO N 1211 3° TRIENNIO	**I.A.C.P.**
QUARTIERE S. ELIA BRINDISI Progetto delle strutture	data Giugno-XX / AGO / AGO	N° 514
EDIFICIO A bis TRAVI COPERTURA VOLUMI TECNICI	Fapp 1:50	
Dott Arch E. NESPEGA	Edilizia	
Dott Ing A. CORRADO	Edilizia	
Dott Ing F. CARADORINI	Prog.e Costi	
Dott Ing M. BOLOGNESE	Strutt.e Calc	
Dott Ing N. VIVARELLI	Imp.Tecnici