IACP · BRINDISI

Progetto per la costruzione di edifici residenziali in Ostuni

- Piano di zona 167 - nucleo A
Lotti 27·28·29·30

PROGETTAZIONE
ARCH. GAETANO CASONE
ING. ERMANNO SIBILLO

L'IMPRESA
STEL

PIANTA PIANO TIPO — TAV 14
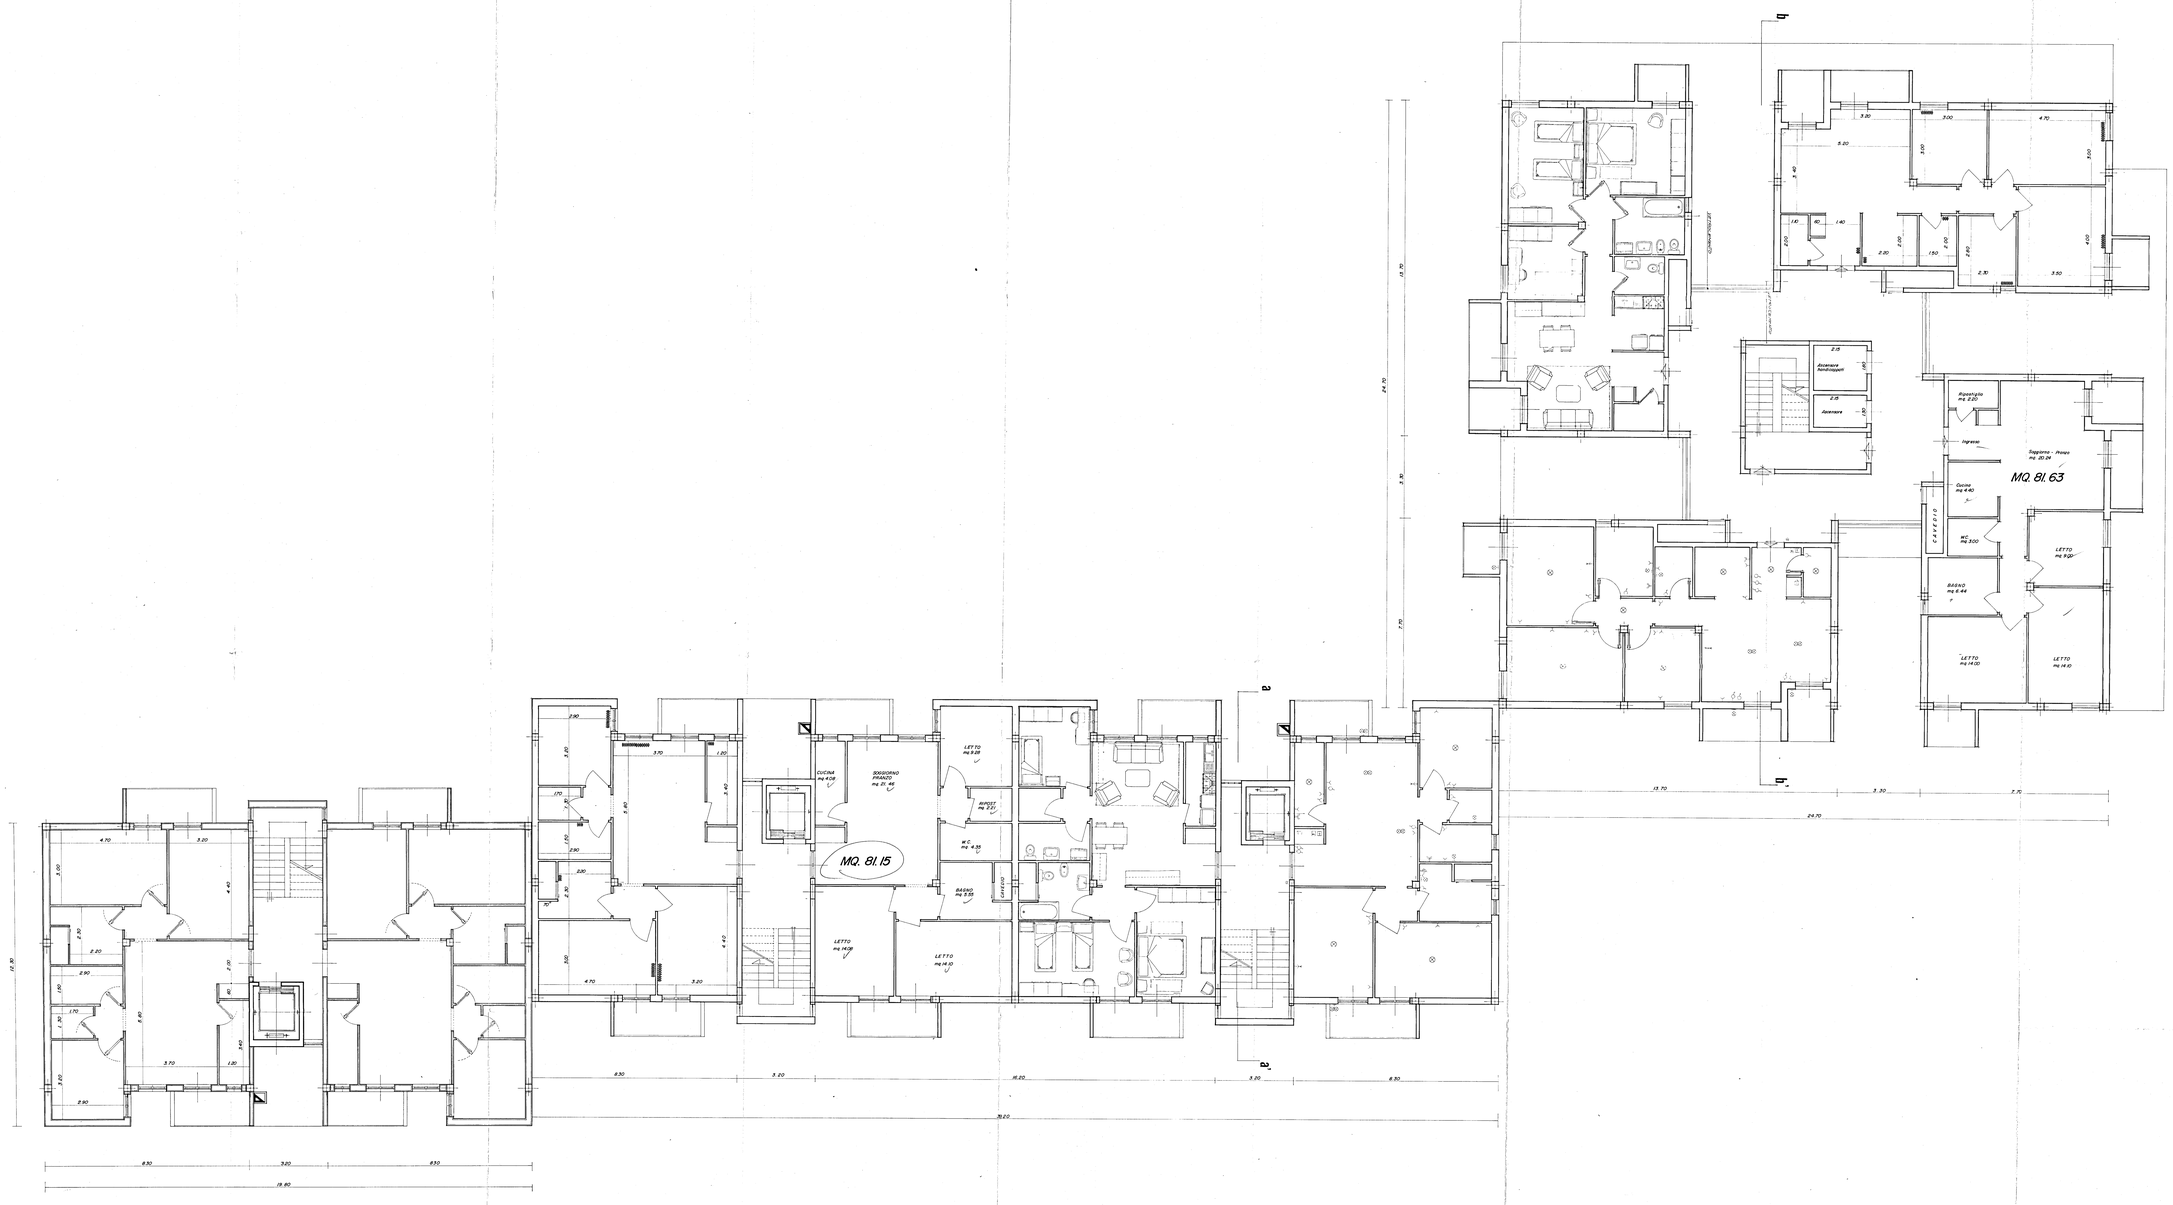
scala 1:50 con indicazione degli arredi, schemi distribuzione impianto elettrico e televisivo, telefono impianto termico e apparecchi igienico-sanitari