




CASE POPOLARI IN FRACAVILLA FONTANA - LOTTO 1° - LEGGE 640

Scala 1:100


PIANTA FONDAZIONI

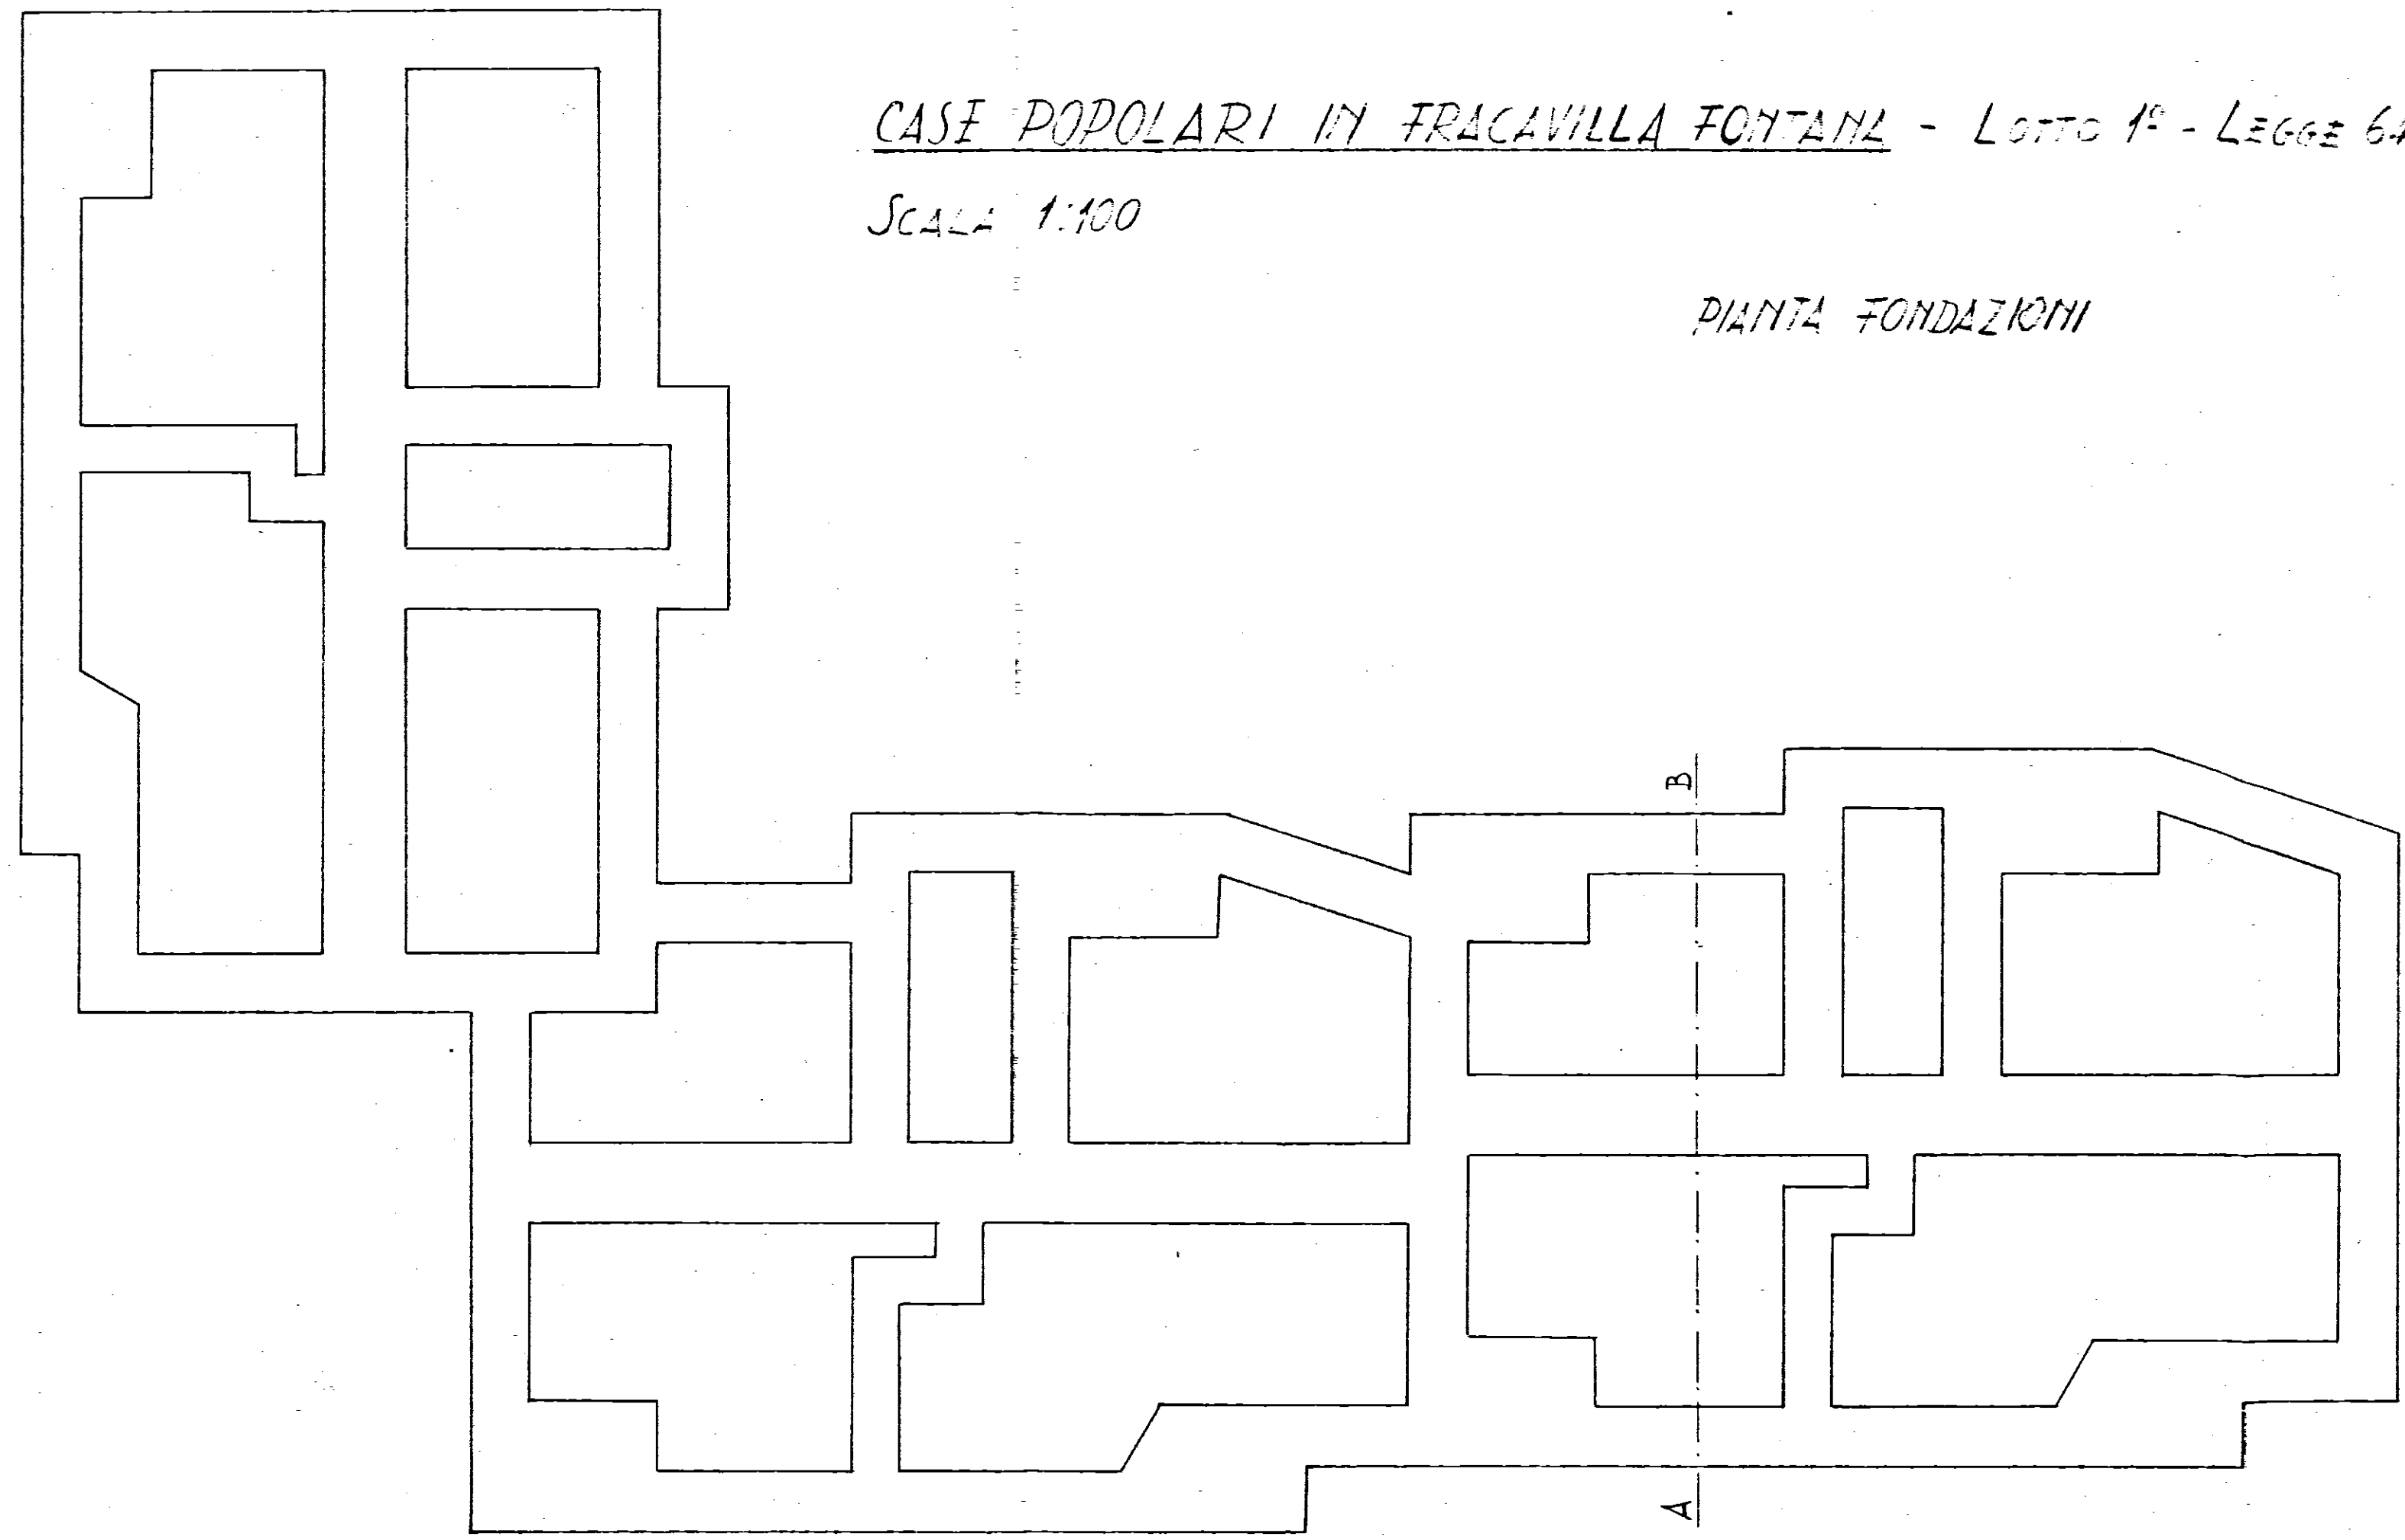

SEZ. A B

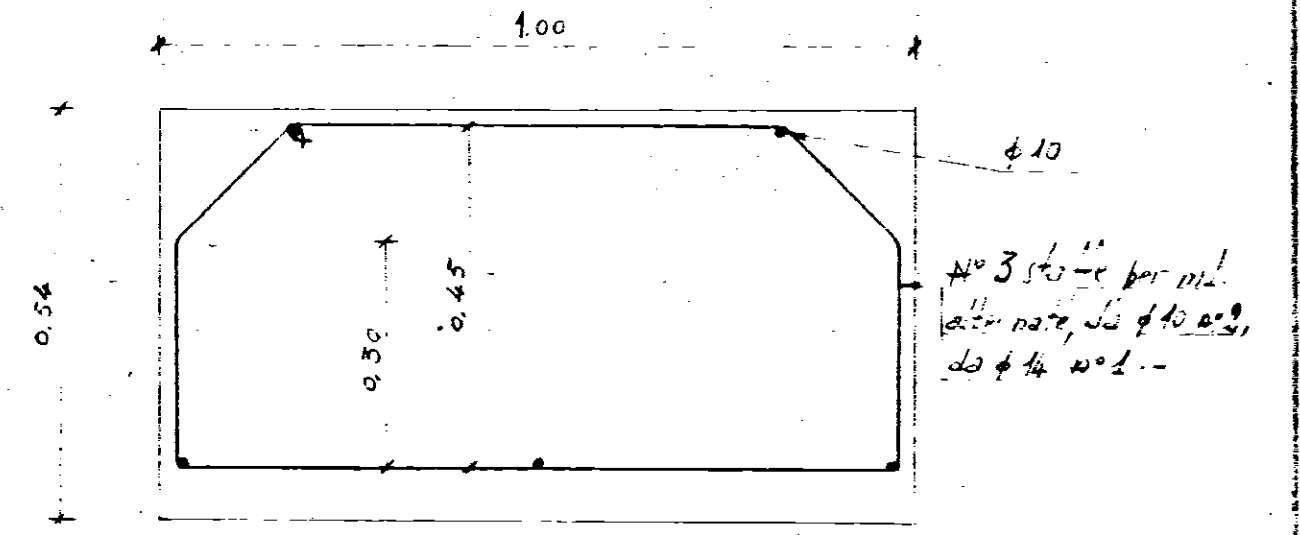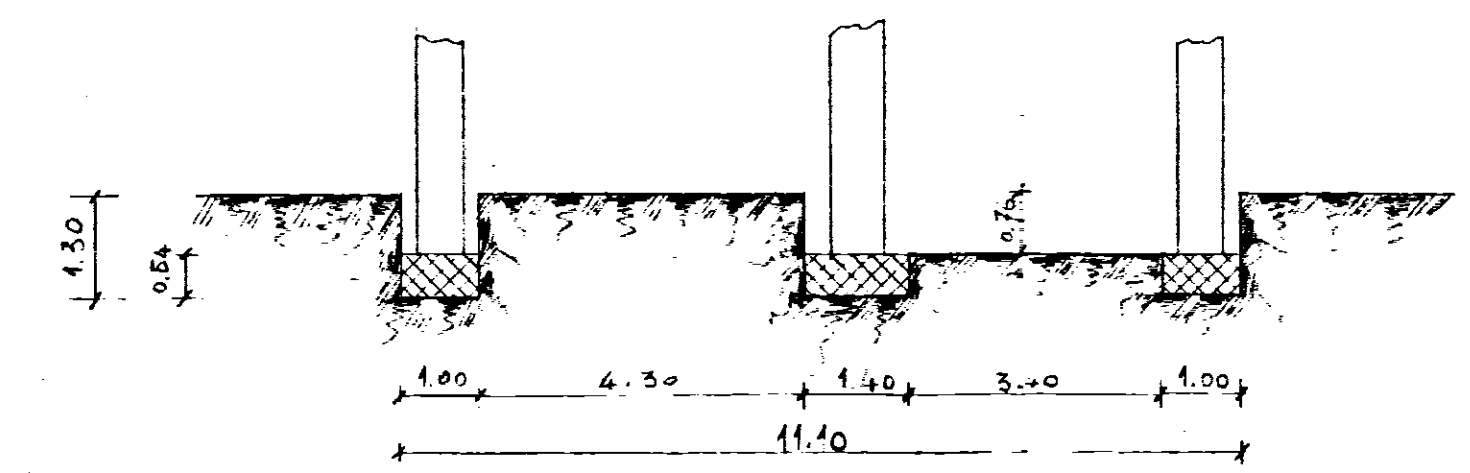

Armatura trave di fondazione muri perimetrali

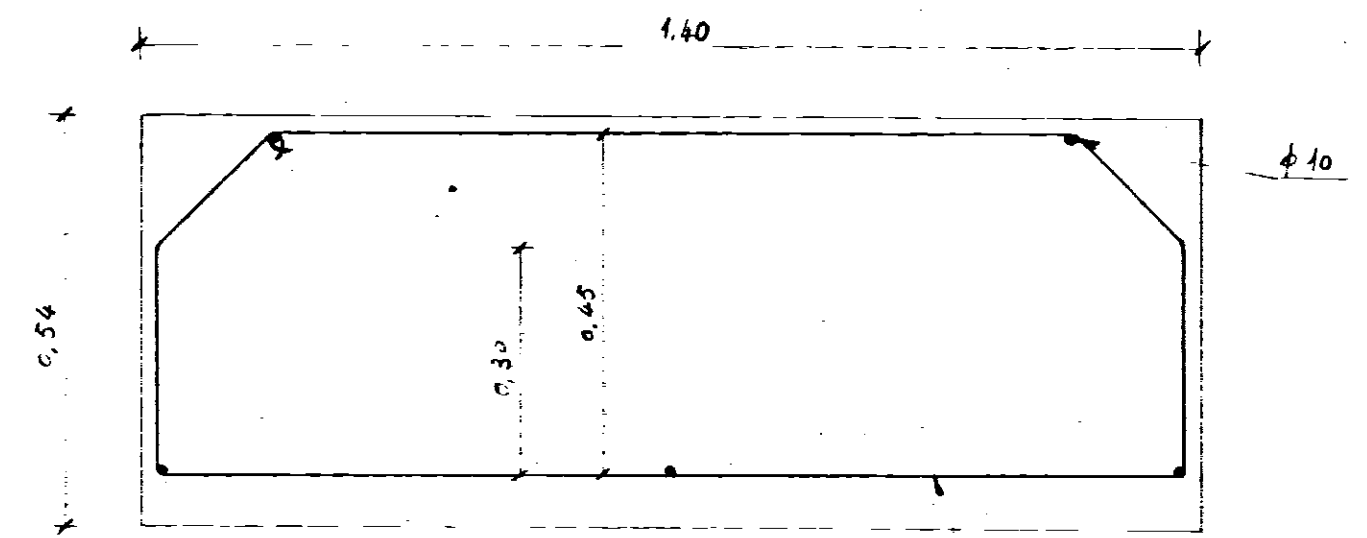

Armatura trave di fondazione muri di spina longitudinali

Scala 1:10