


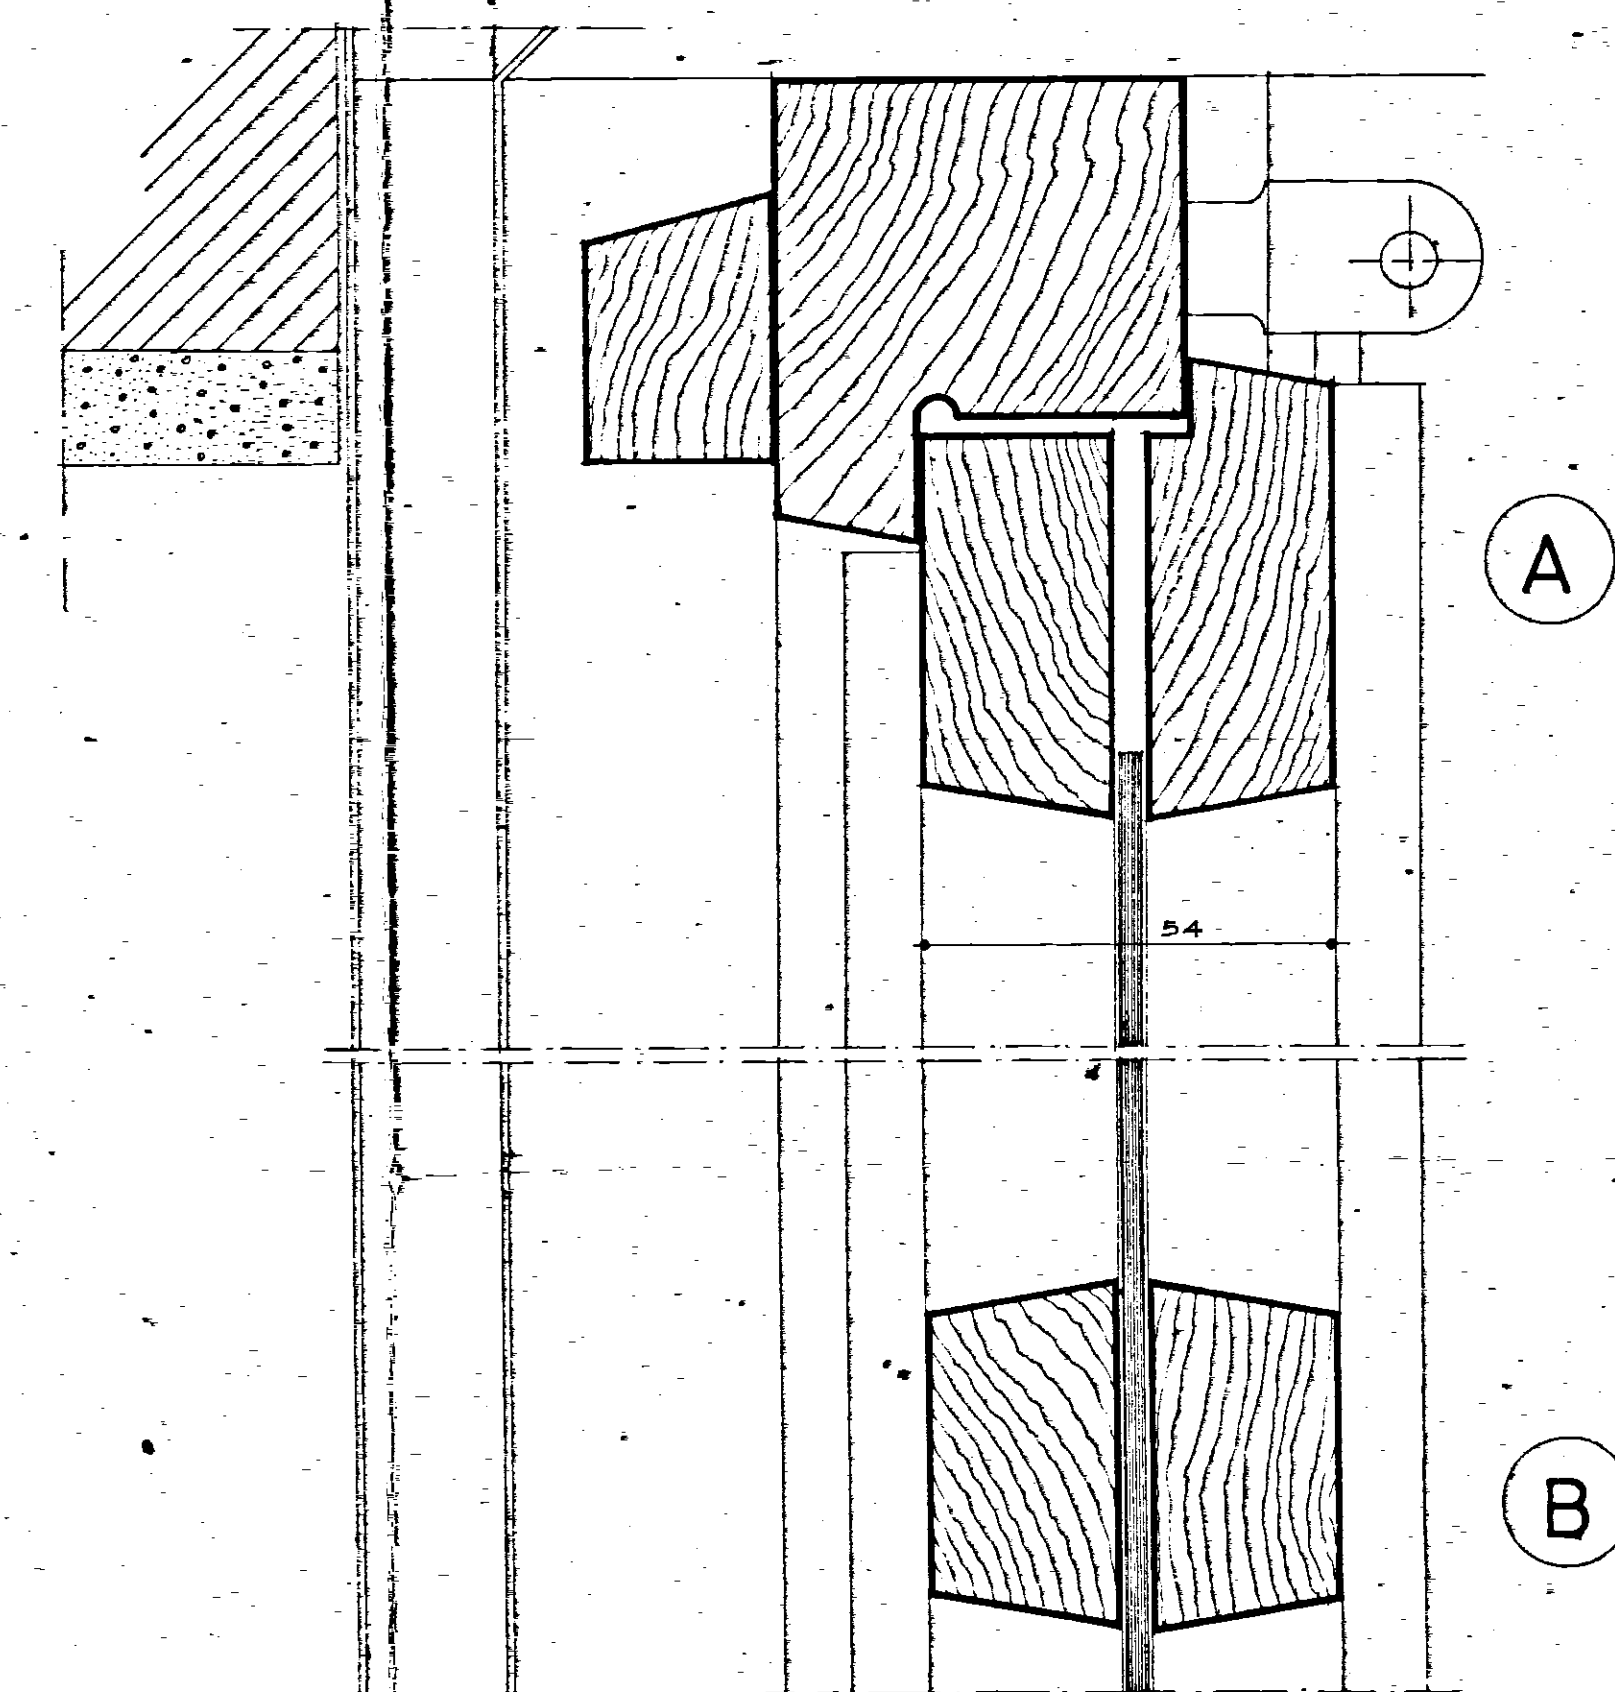
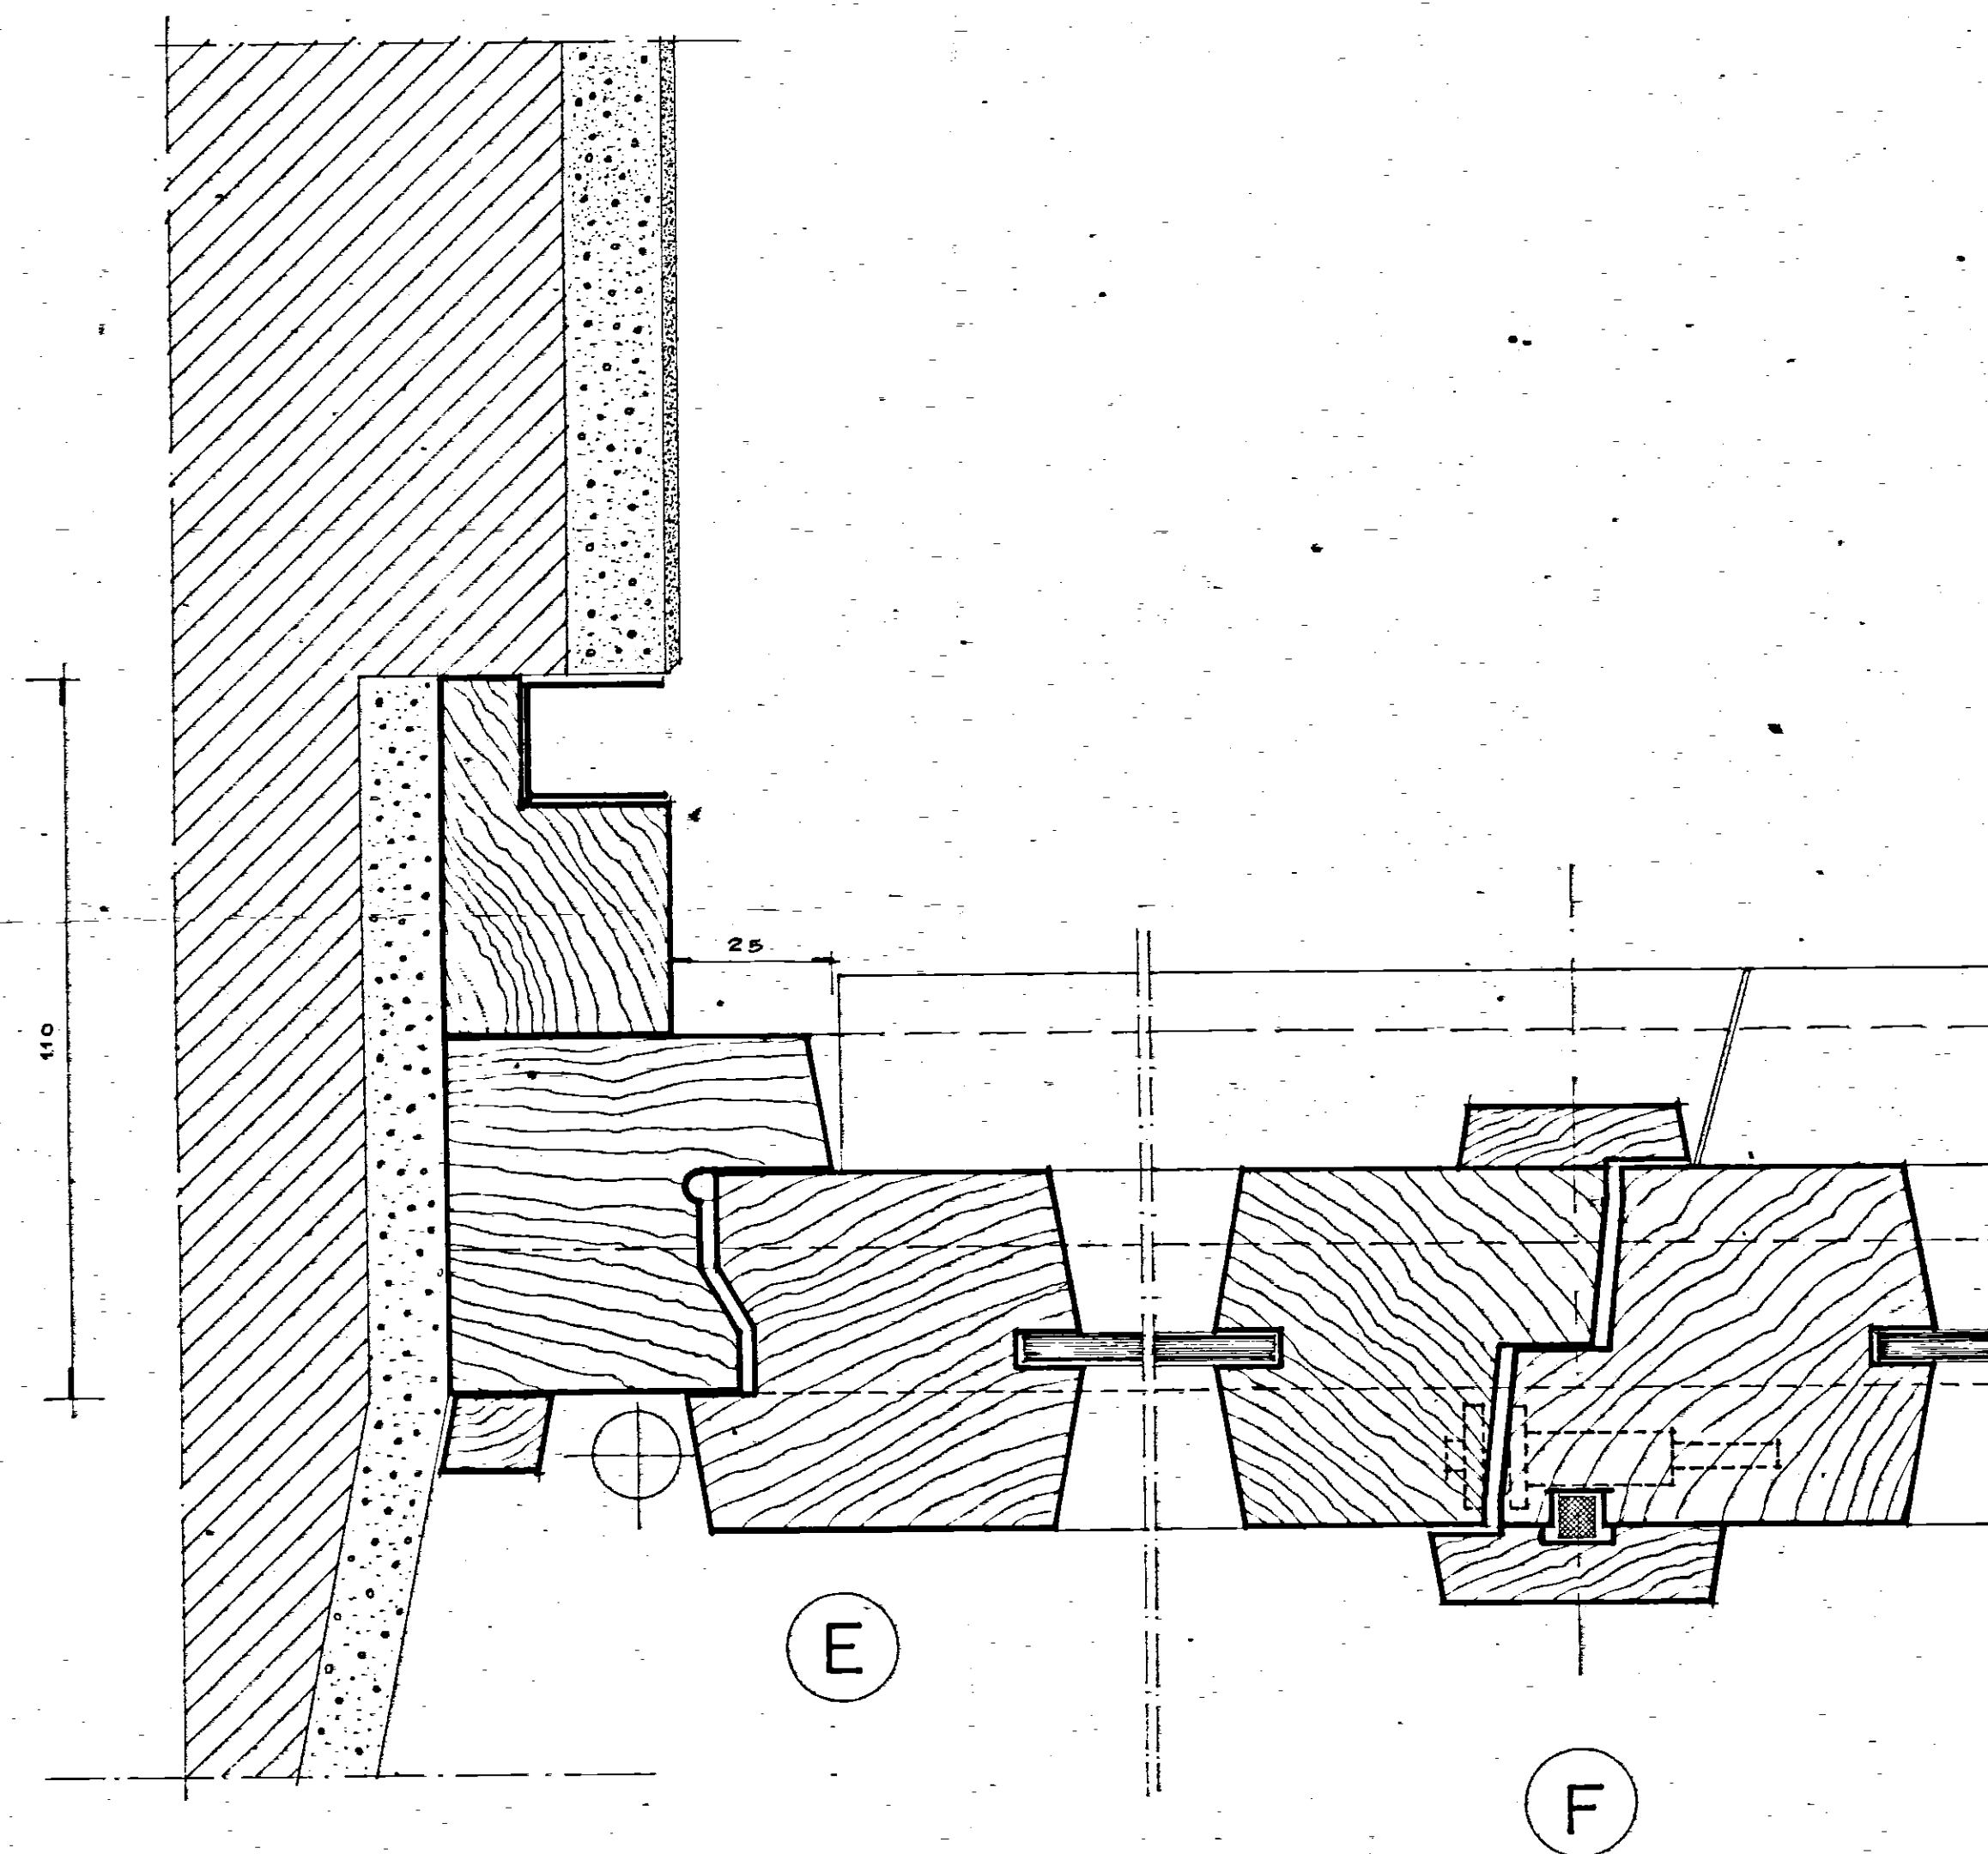


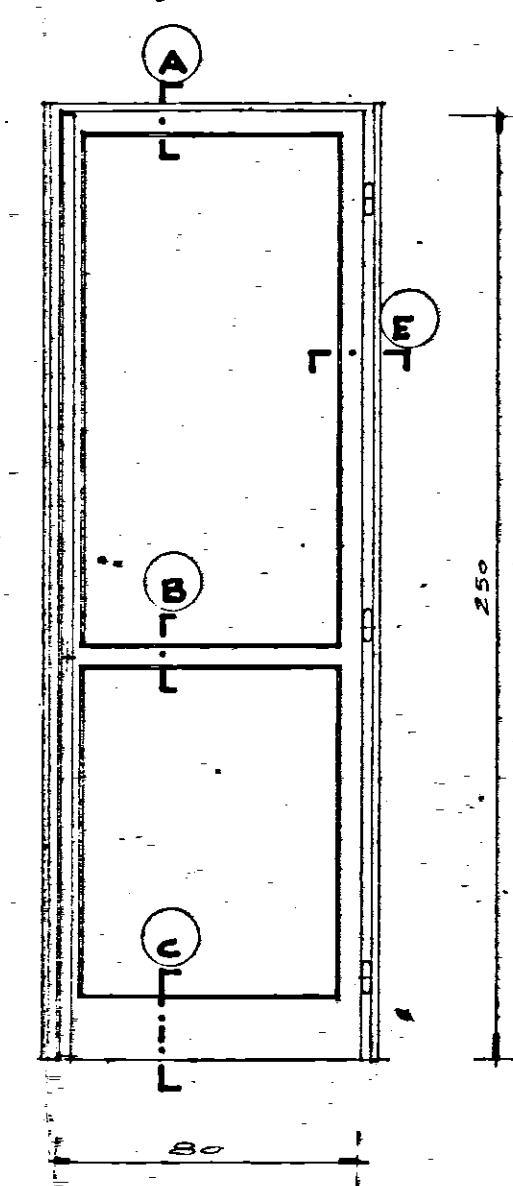


TIPO 4

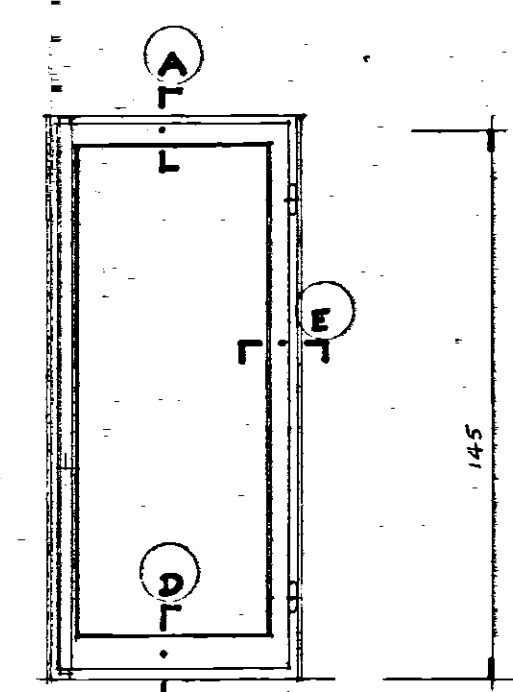



TIPO 5

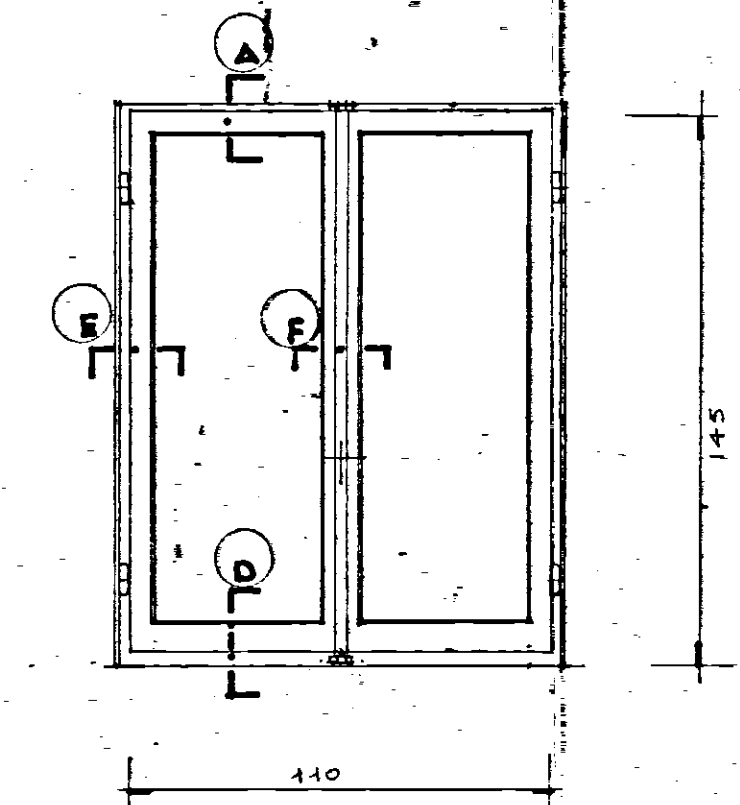

TIPO 6

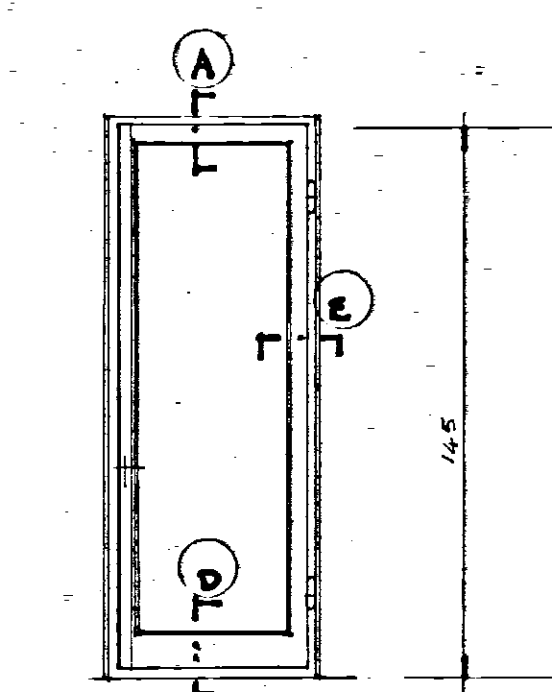

TIPO 7

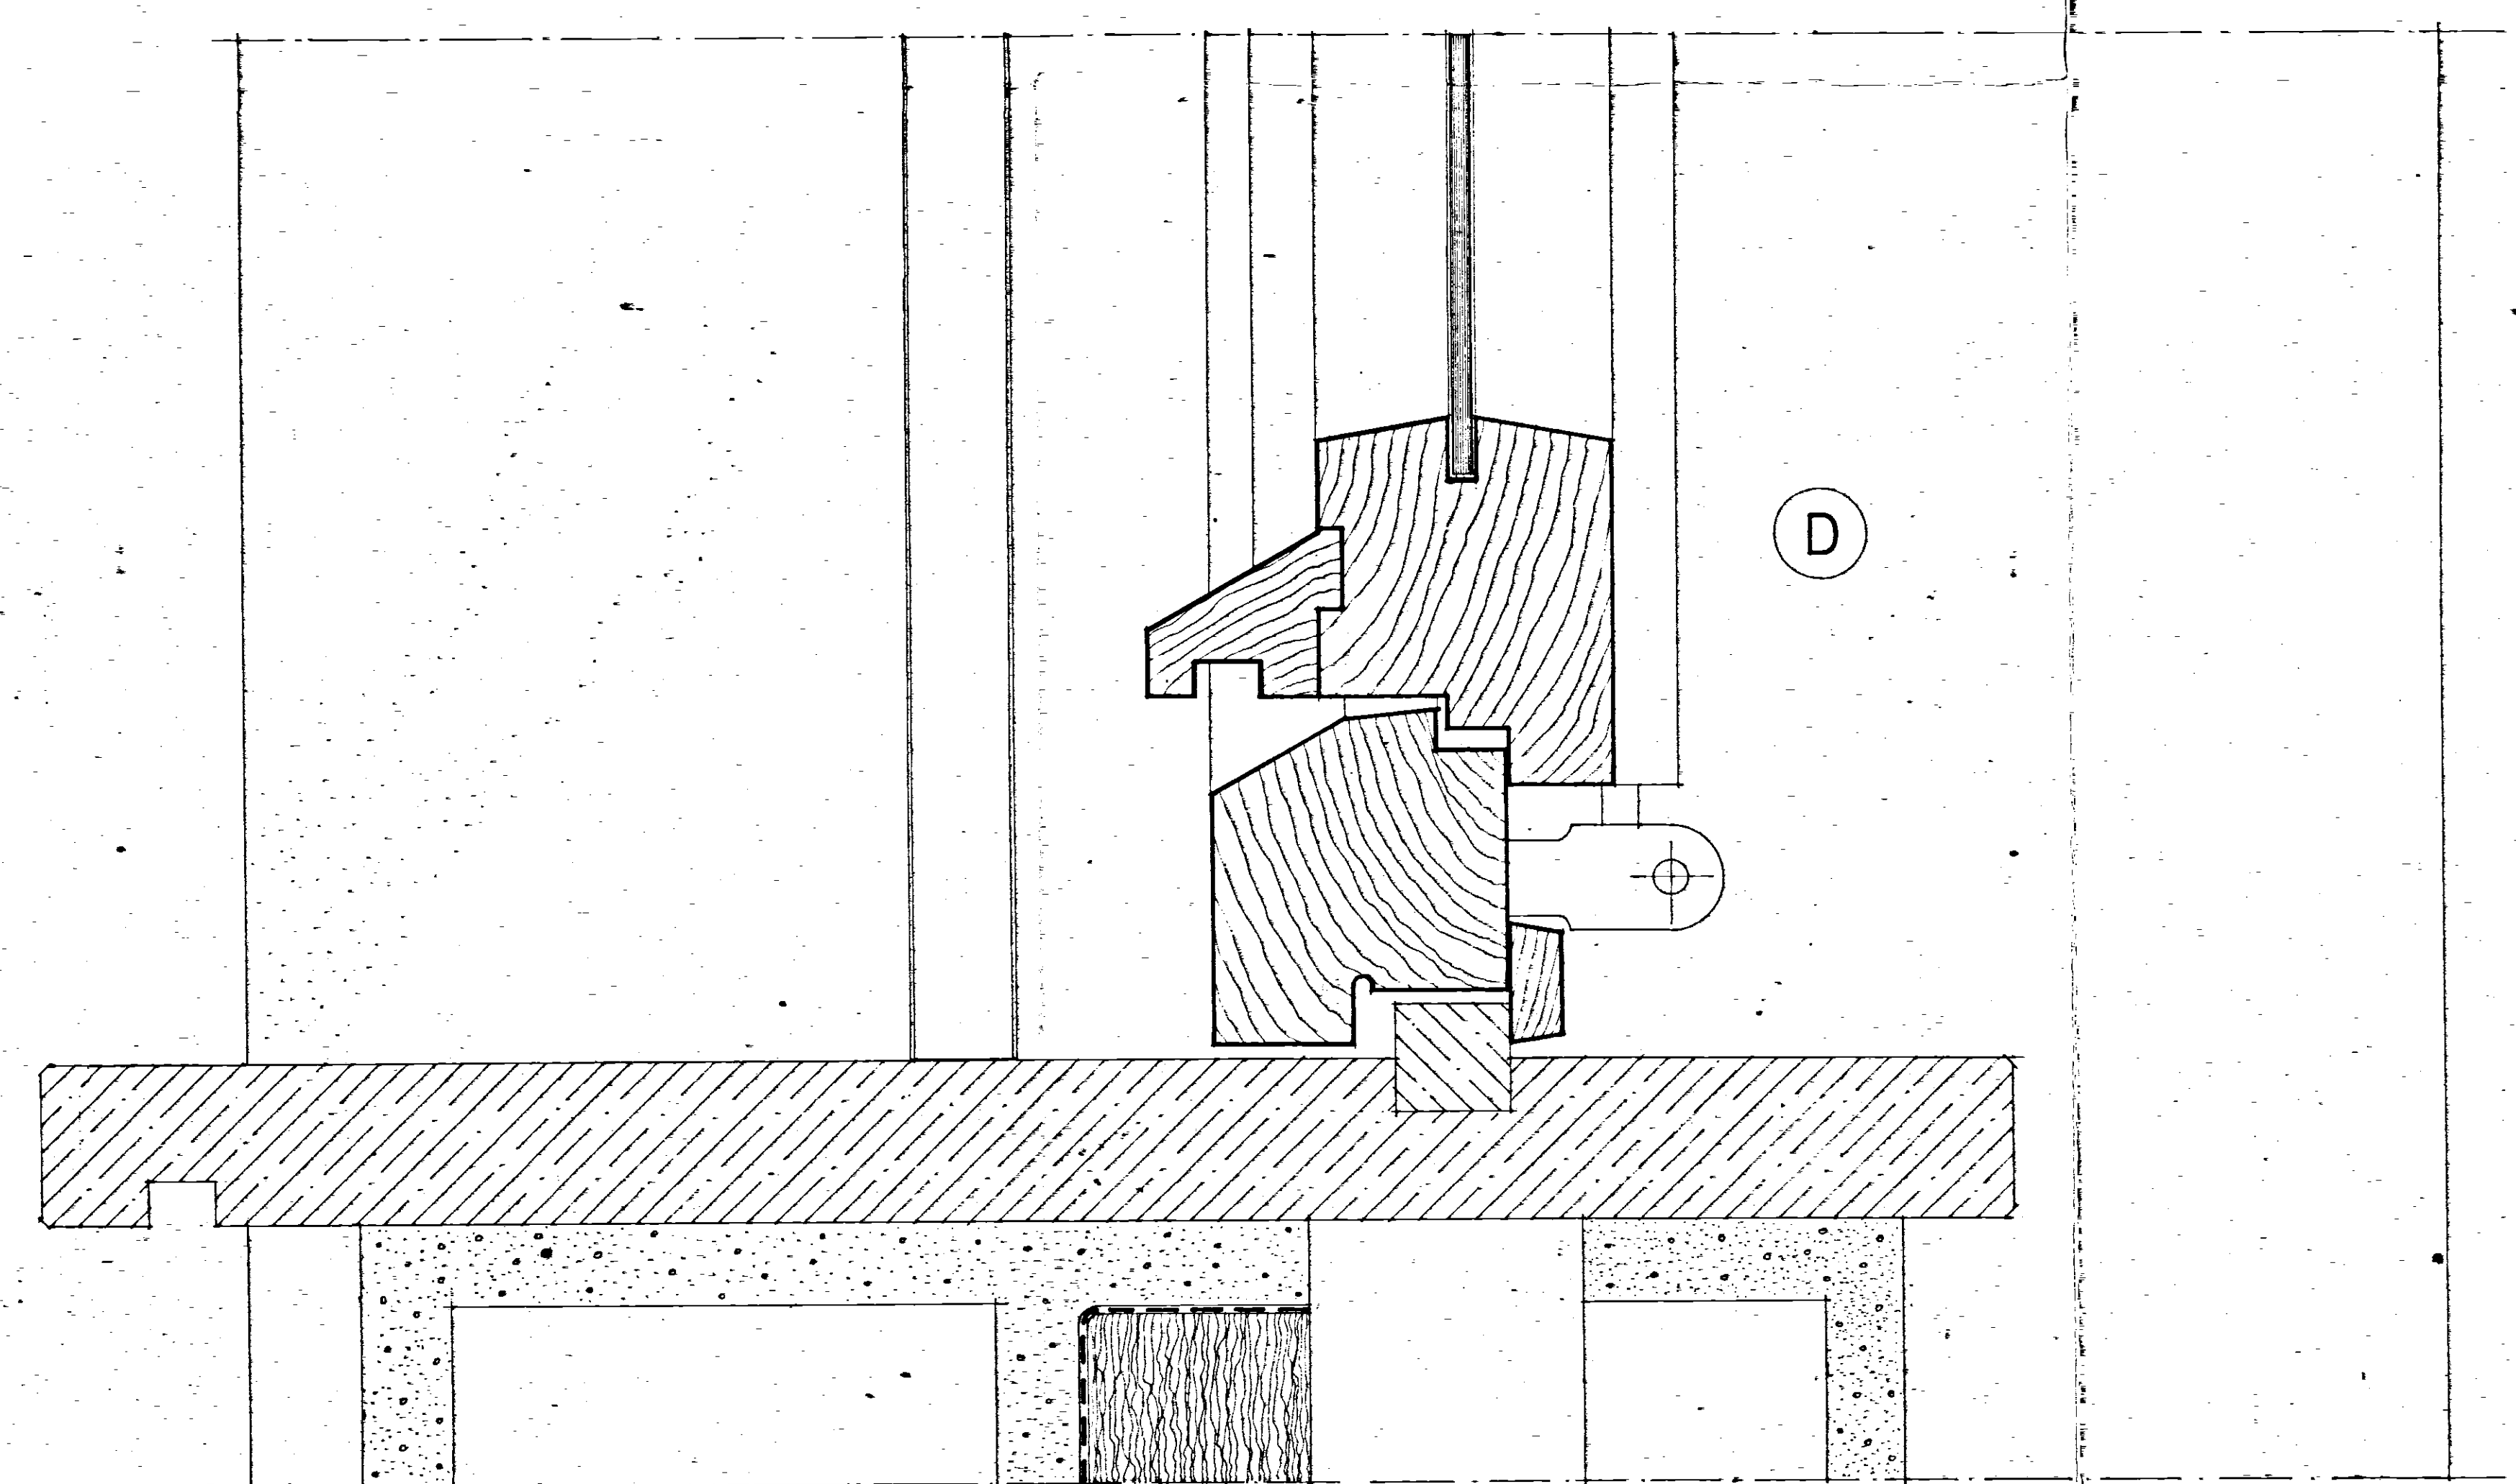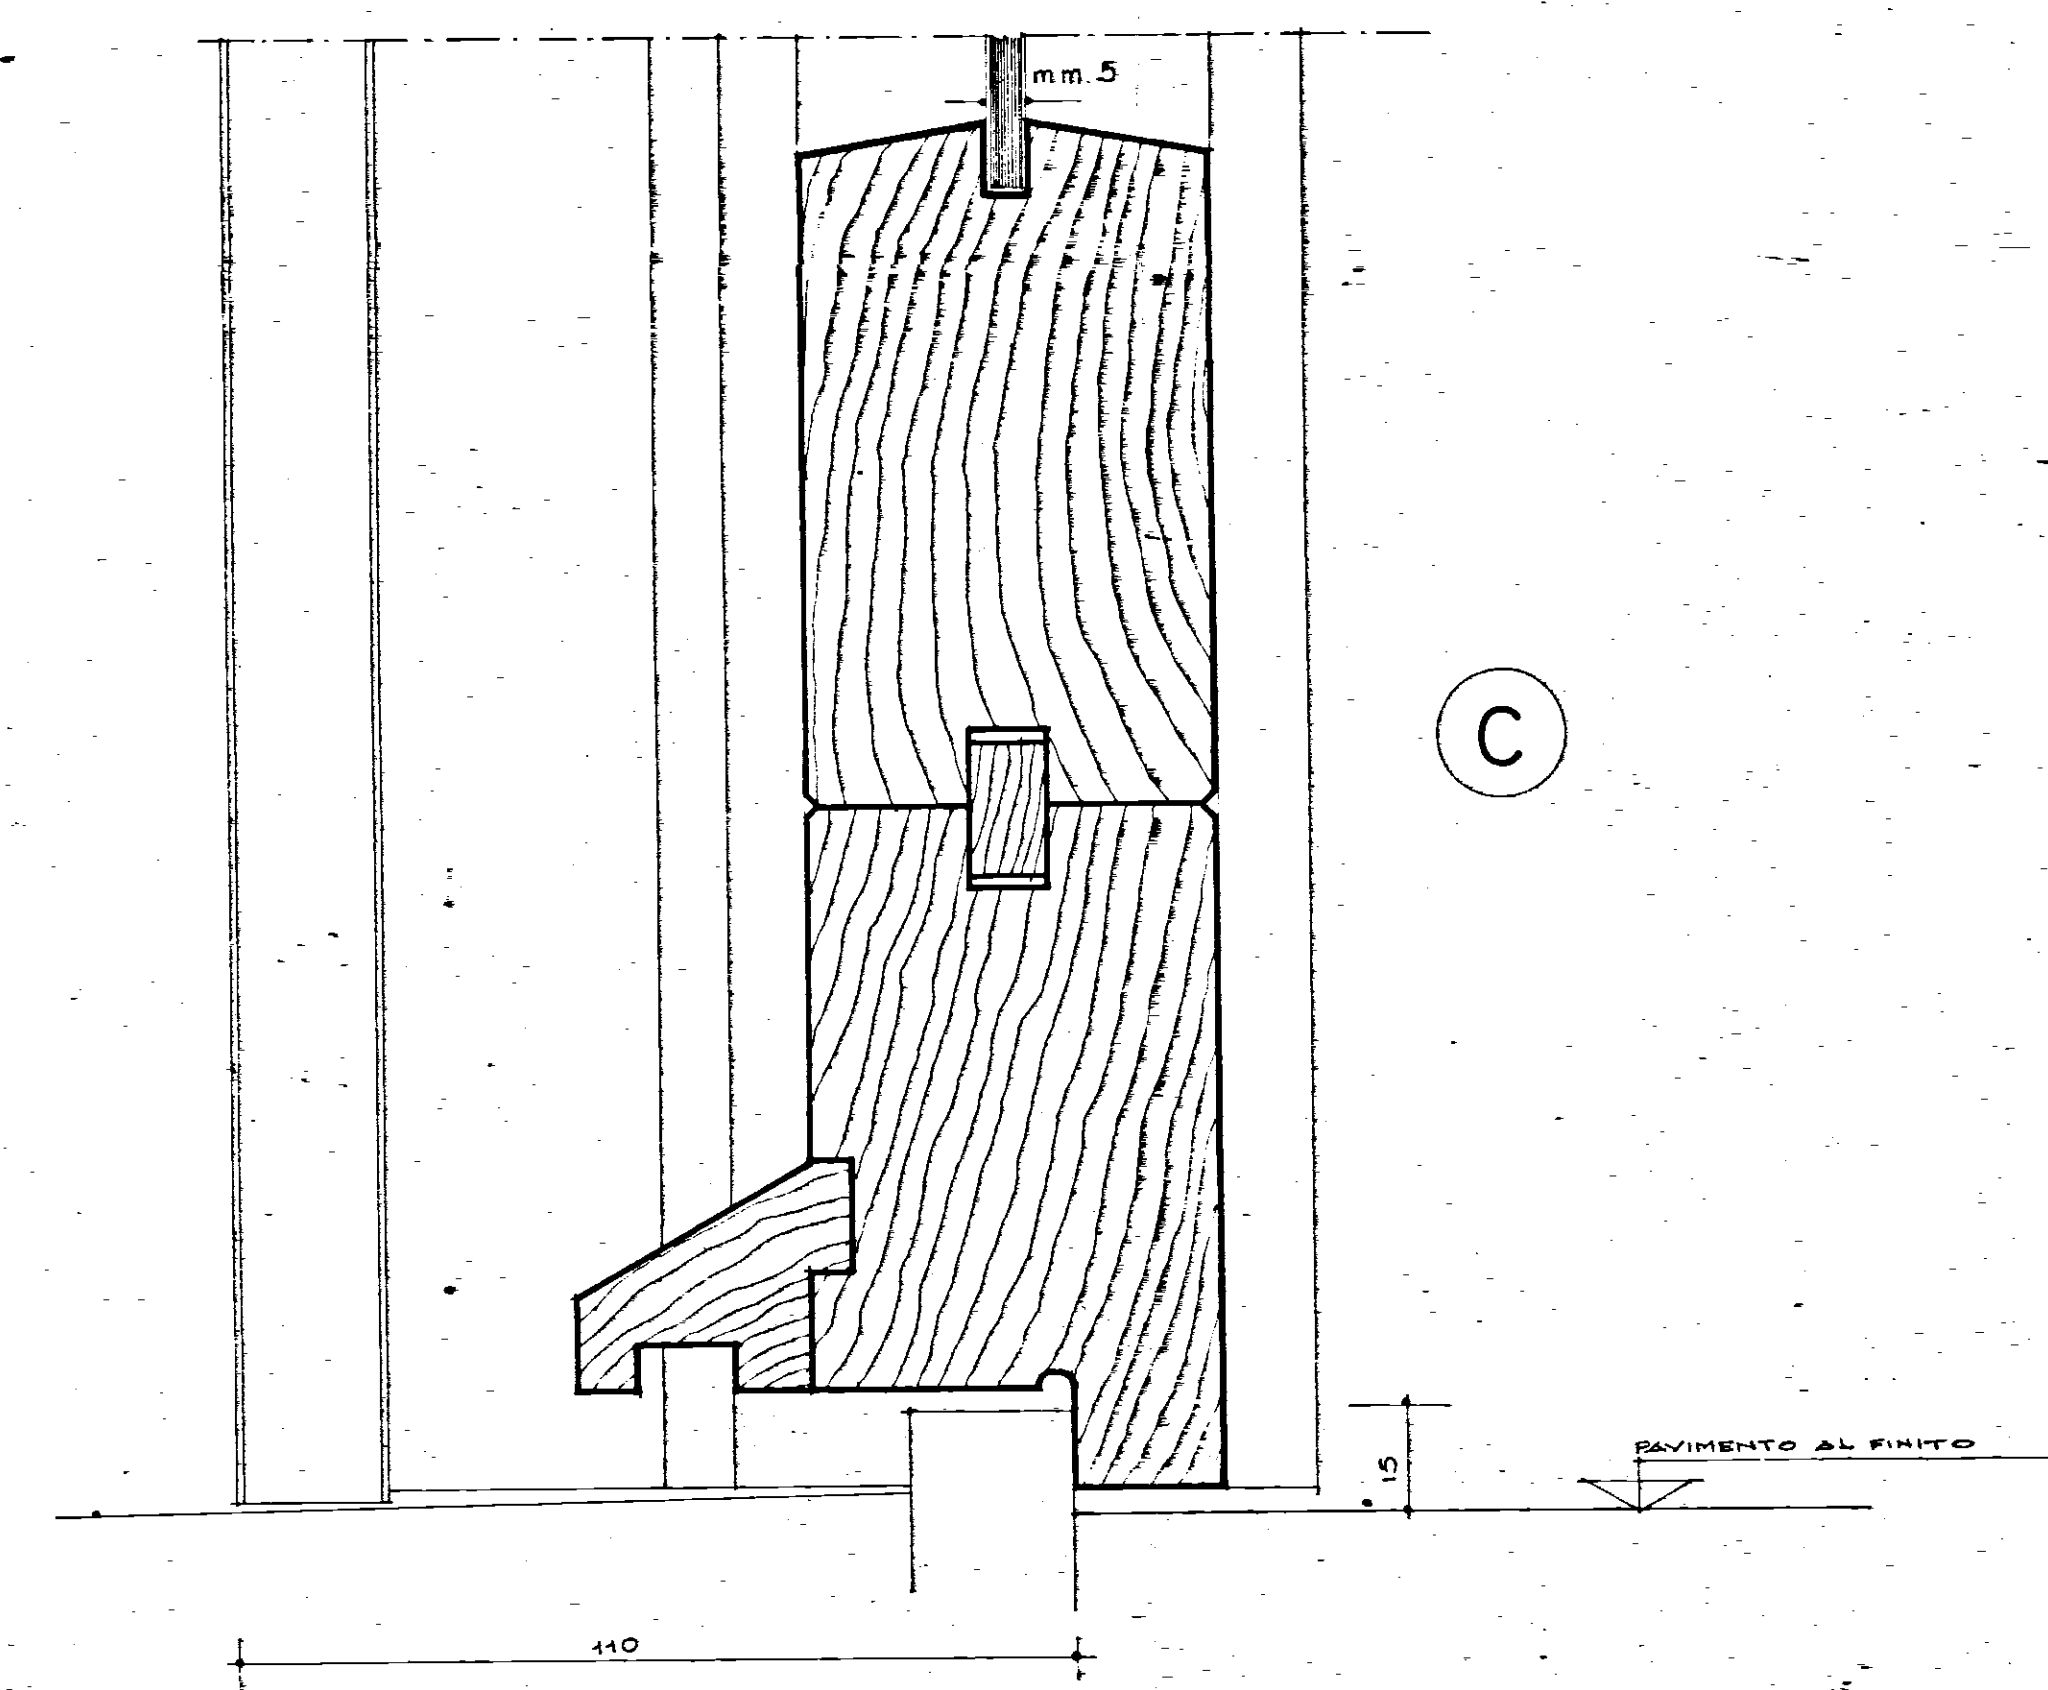

IACP.	LEGG. 28-3-1948
BRINDISI	NE. 422.
PROGETTO PER LA COSTRUZIONE DI CASE POPOLARI	
OSTUNI PZ. 167	
PARTICOLARI INFISSI ESTERNI	
UFFICIO TECNICO IACP.	RAPP.
	1220-12