

GESTIONE I.N.A. CASA
Istituto autonomo per le case popolari - BRINDISI

costruzione case per lavoratori in latograno
Brindisi

LOTTO

E D I F I C I N. 3 - A L L O G G I N. 18
Vani di abitazione n. 94 - Vani di cantinato e attico n. 18

planimetría general

progettisti

dt. arch. Giannico Michele

dr. arch. Marsella Alberto


dr. arch. Tadula Francesco

ord. Uman

1:500

edifici 1-2-3

Karantó el 20.11.98

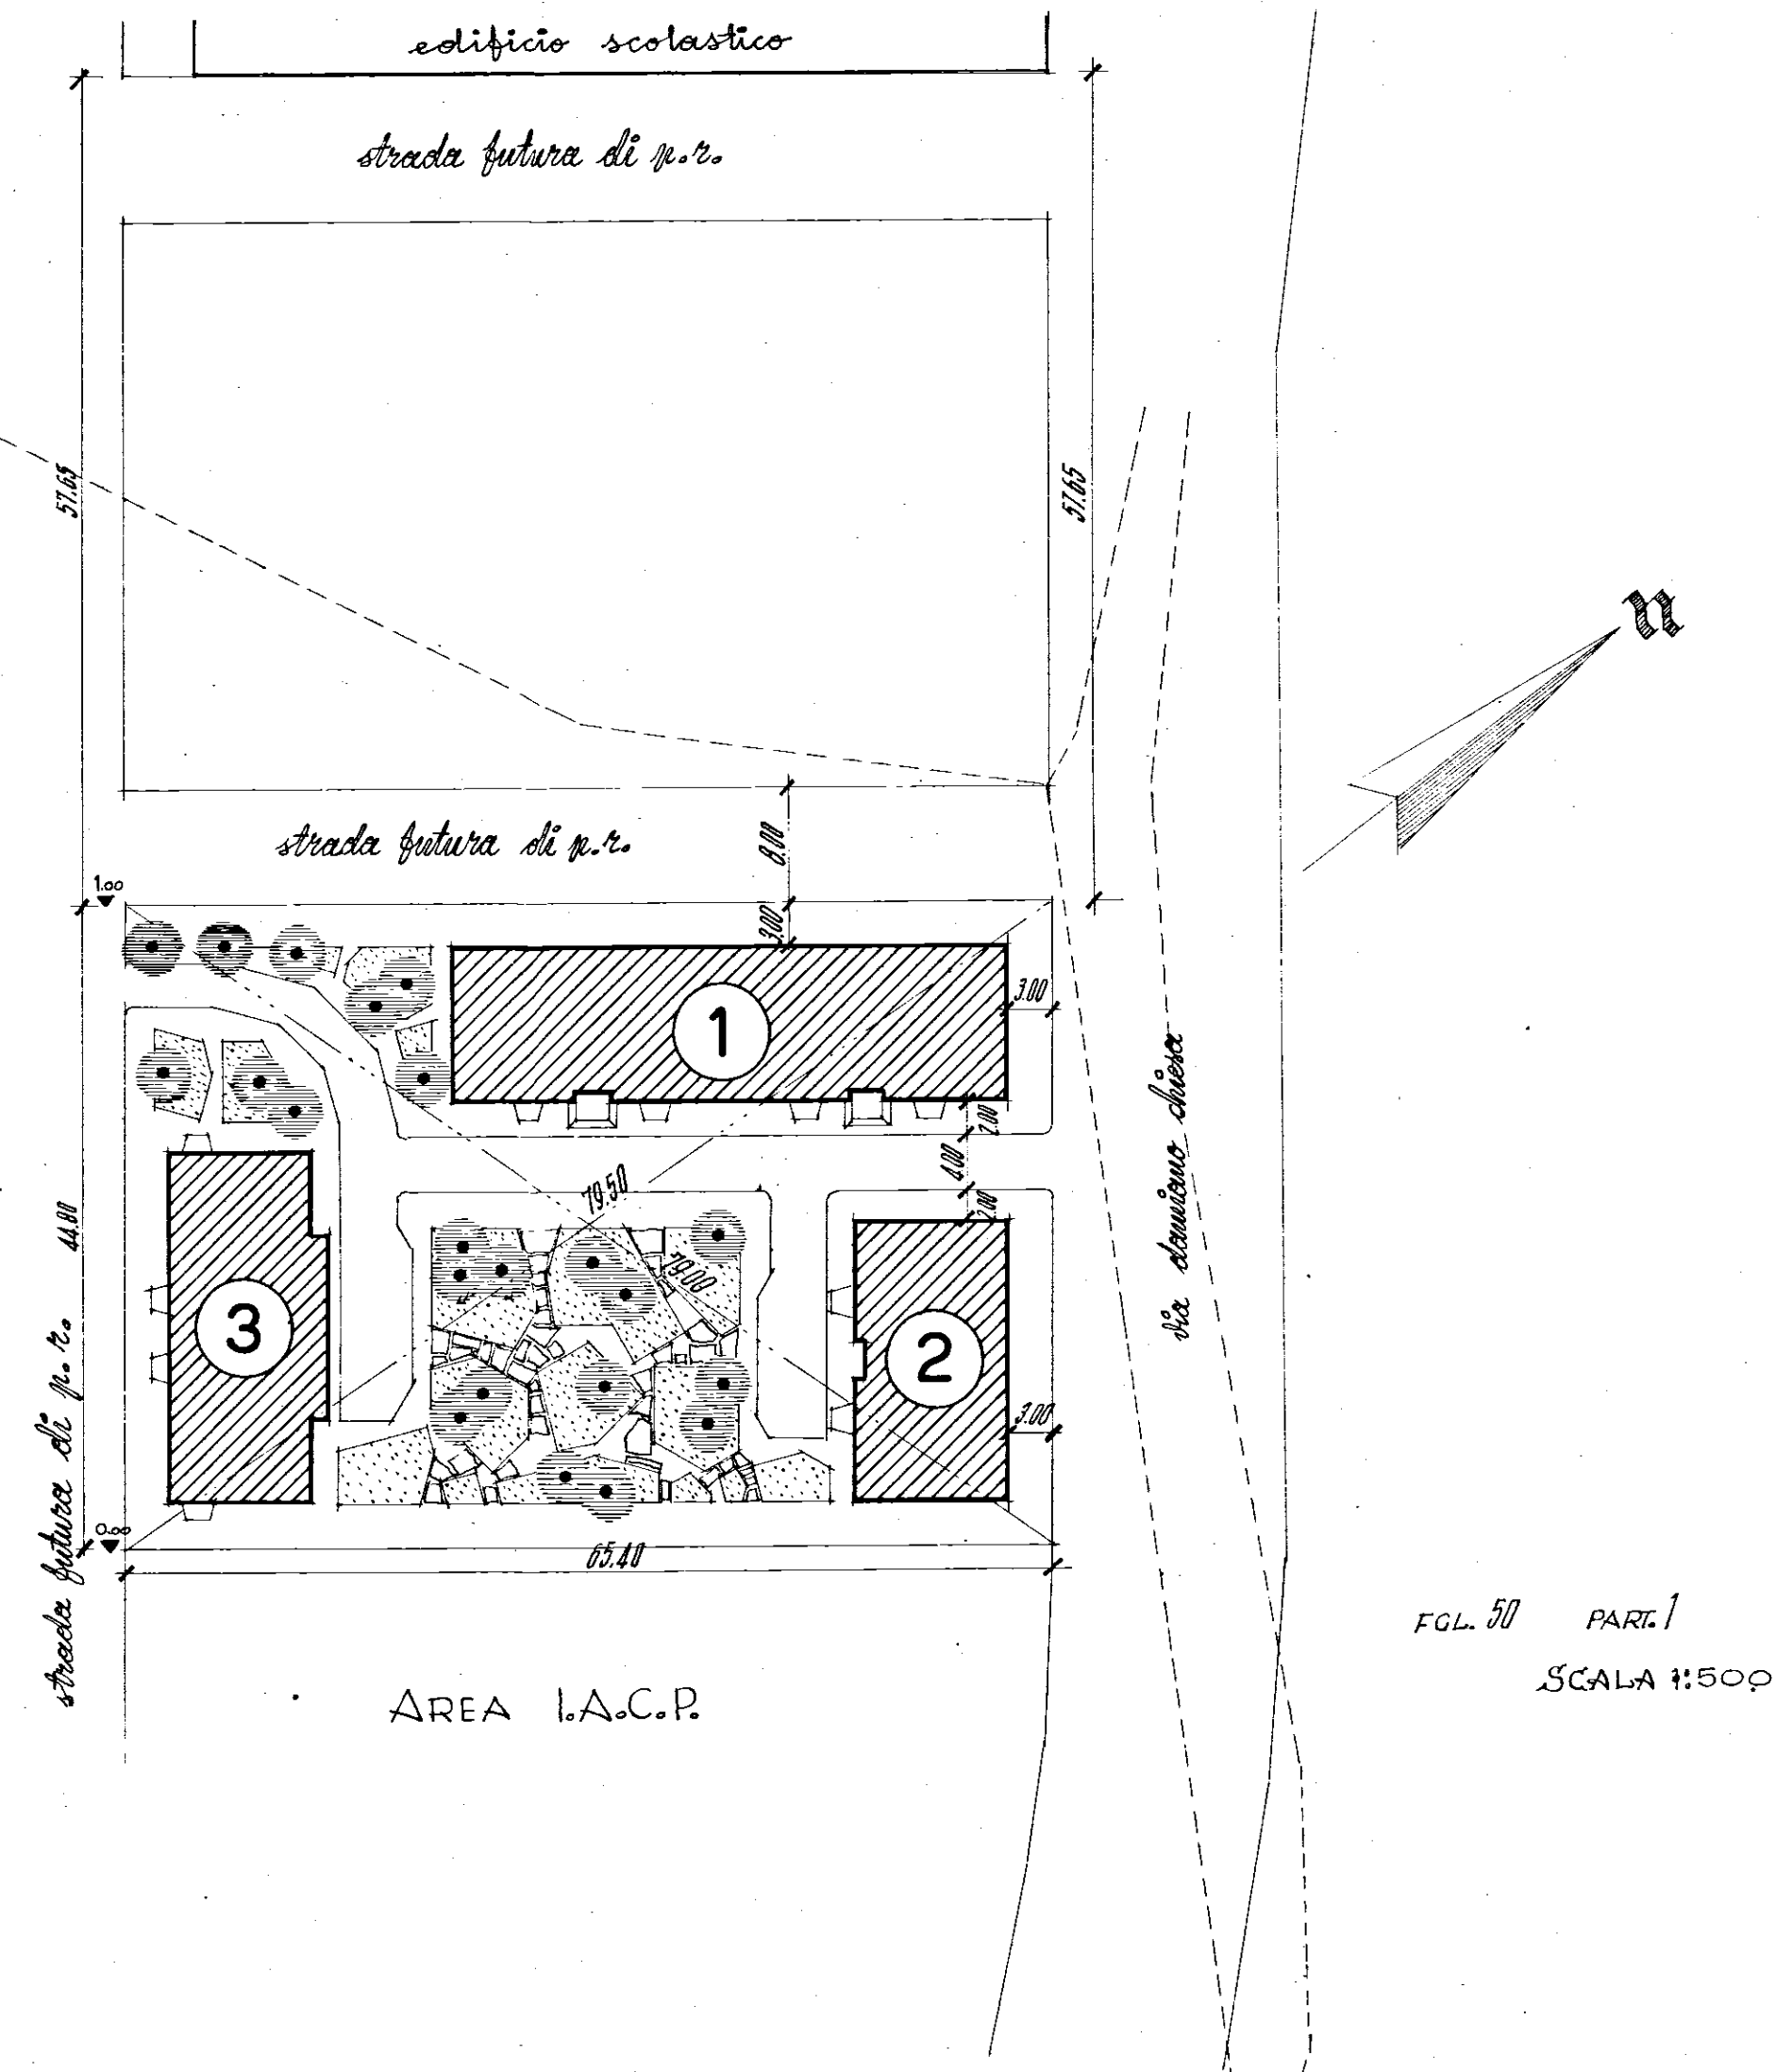

FGL. 50 PART. 1
SCALE 1:500