


OSTUNI - VIA PISANELLI

CASE PER LAVORATORI - CANTIERE 6265

Pianta scavi di fondazione

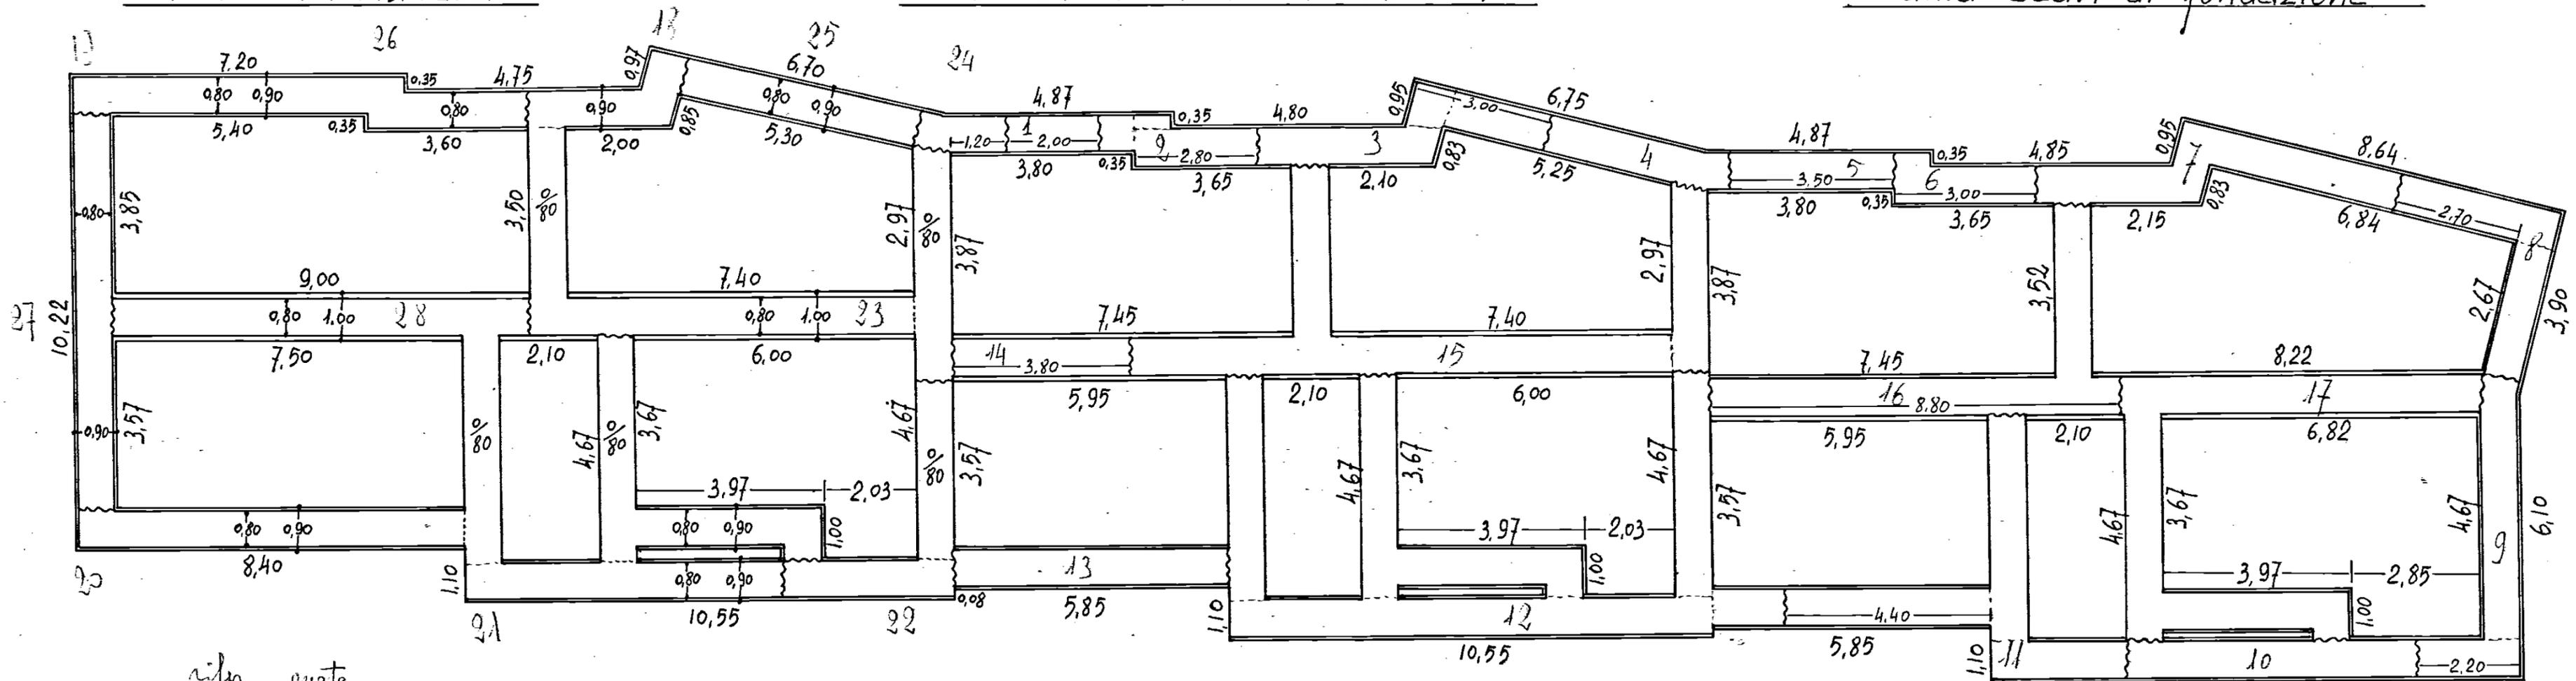

refer. quote
3,33 2,03

Rapp. 1:100