INCIS SERVIZIO TECNICO UFF. STUDI E PROGETTI MILITARI	progetto n° 1020
Città e Ubicazione: BRINDISI — LOTTO: S.M. — FOGLIO: A-B-C	protocollo n. 13297 — tavola n. 6
PARTICOLARE 1:20	DATA: Originale: 21-10-57 — Variante:
Redatto dal: Ing. L. Cimino — Disegnato dal:	IL CAPO DELL'UFFICIO Dr. Ing. Armando CONTINI

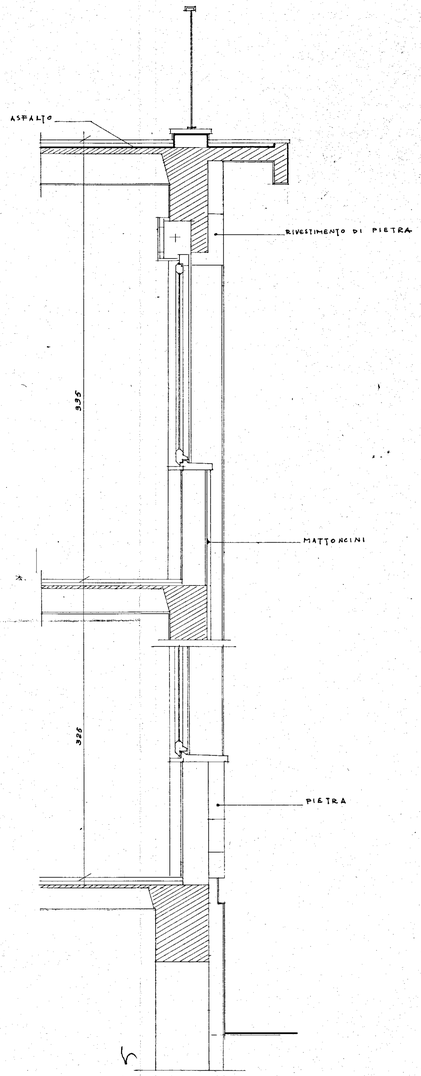

SEZIONE C-C

PARTICOLARE SOLETTA DI COPERTURA

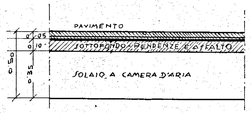
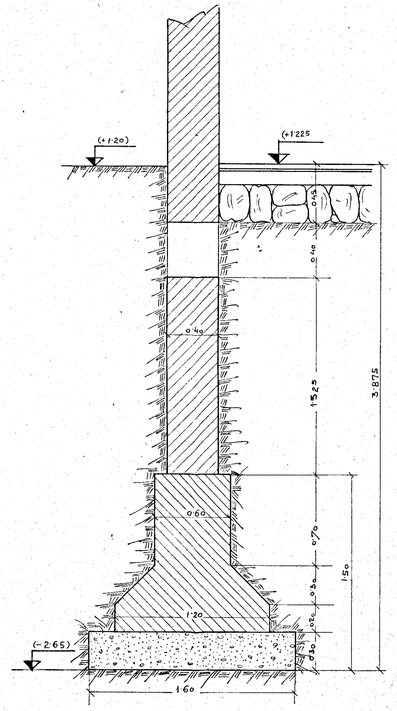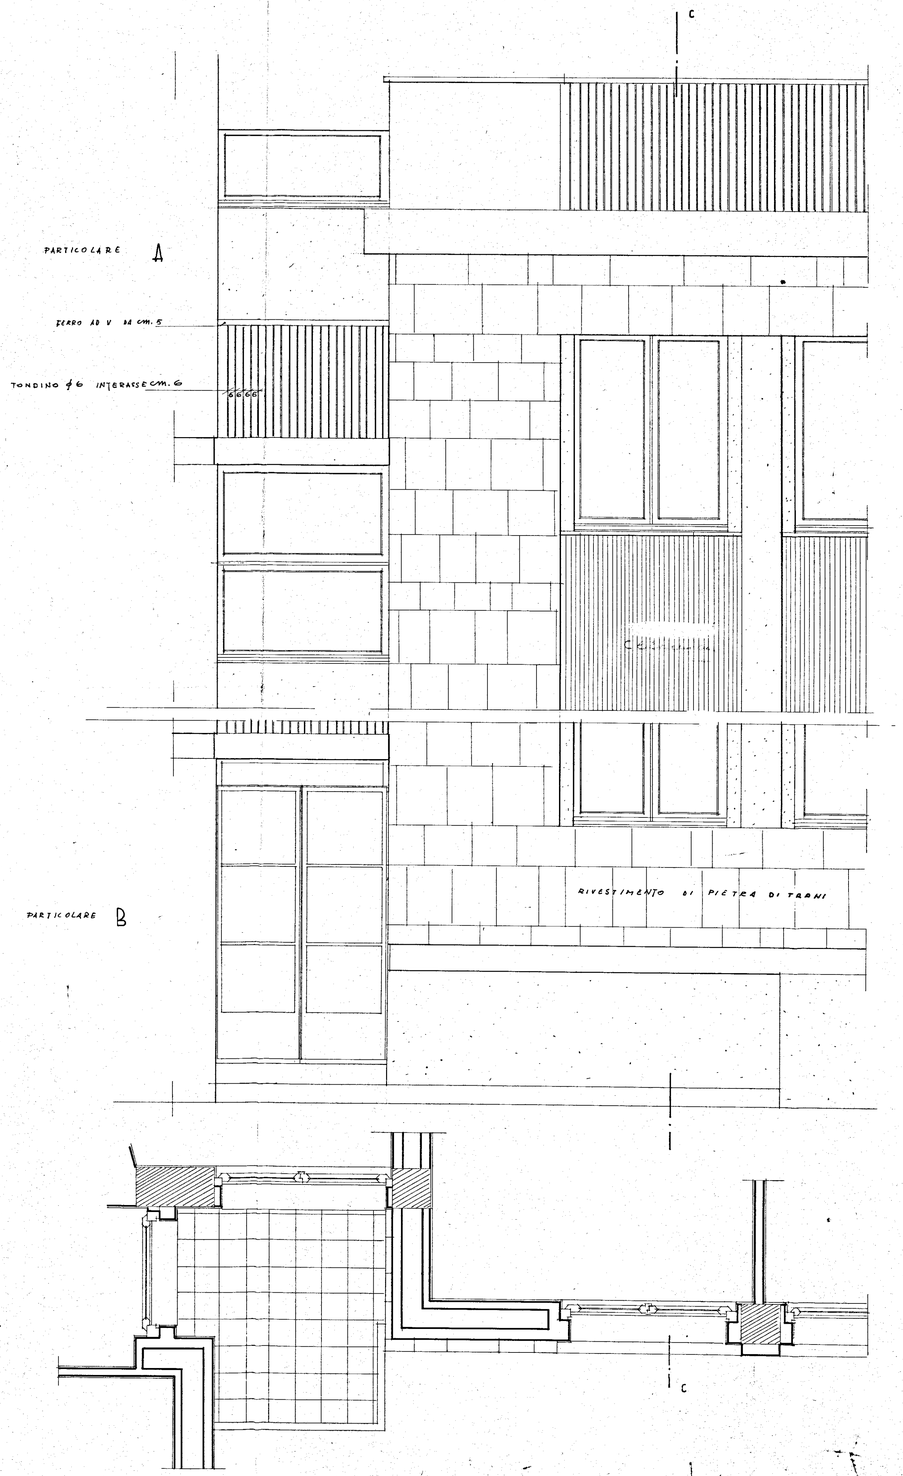
PARTICOLARE FONDAZIONI