


LEGGENDA:

- | | |
|--|------------------------|
| | Rete fognante |
| | Pavimento di marmette |
| | " " tavelloni 30x30 |
| | " " battute di cemento |

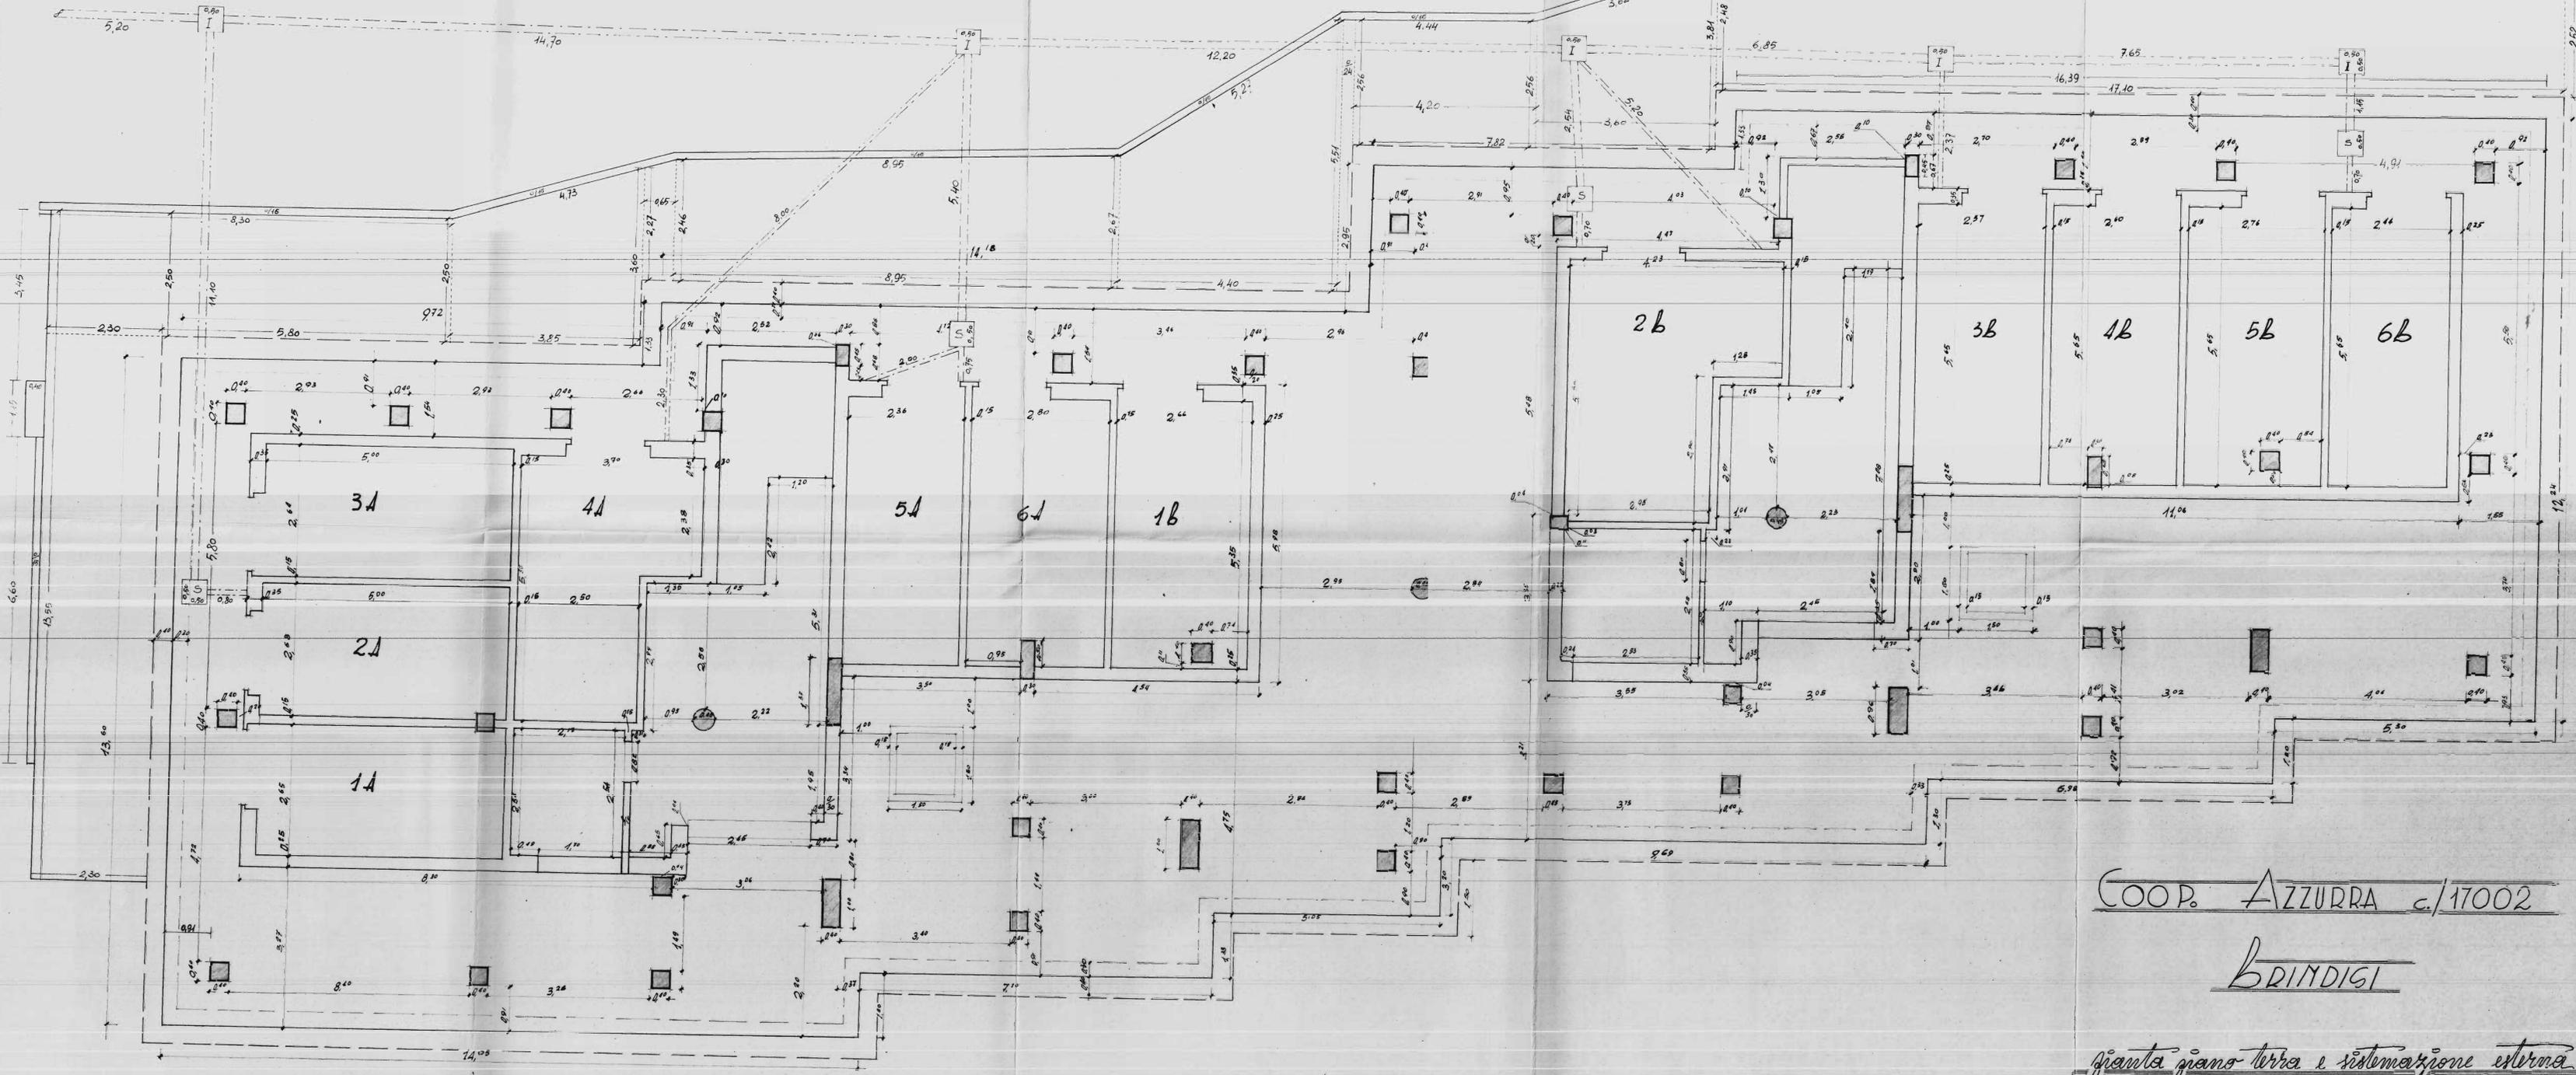

COOP. AZZURRA c./17002

BRINDISI

giacata piano terra e sistemazione esterna

Scala 1:50