


Visto il verbale della C.E.C.
L'ING. ... CAPO
(Data ...)

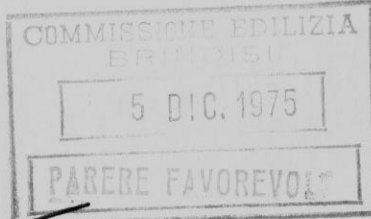

IL SINDACO
(Dr. Francesco ...)

ISTITUTO AUTONOMO CASE POPOLARI-BRINDISI

LEGGE 27-5-1975 N.166 PROGRAMMA INTERVENTO 001/41/1

PROGETTO PER LA COSTRUZIONE DI ALLOGGI POPOLARI
IN BRINDISI - QUARTIERE S. ELIA EST

FABBRICATO 19 b ALLOGGI 32 DA VANI 6 - VANI 192

PLANIMETRIA

SCALA 1:500




DATA

AGGIORNAMENTI

TAV. 1

UFFICIO PROGETTAZIONE
I.A.C.P. BRINDISI

IL DIRETTORE TECNICO
DOTT. ING. ANTONIO LONGO

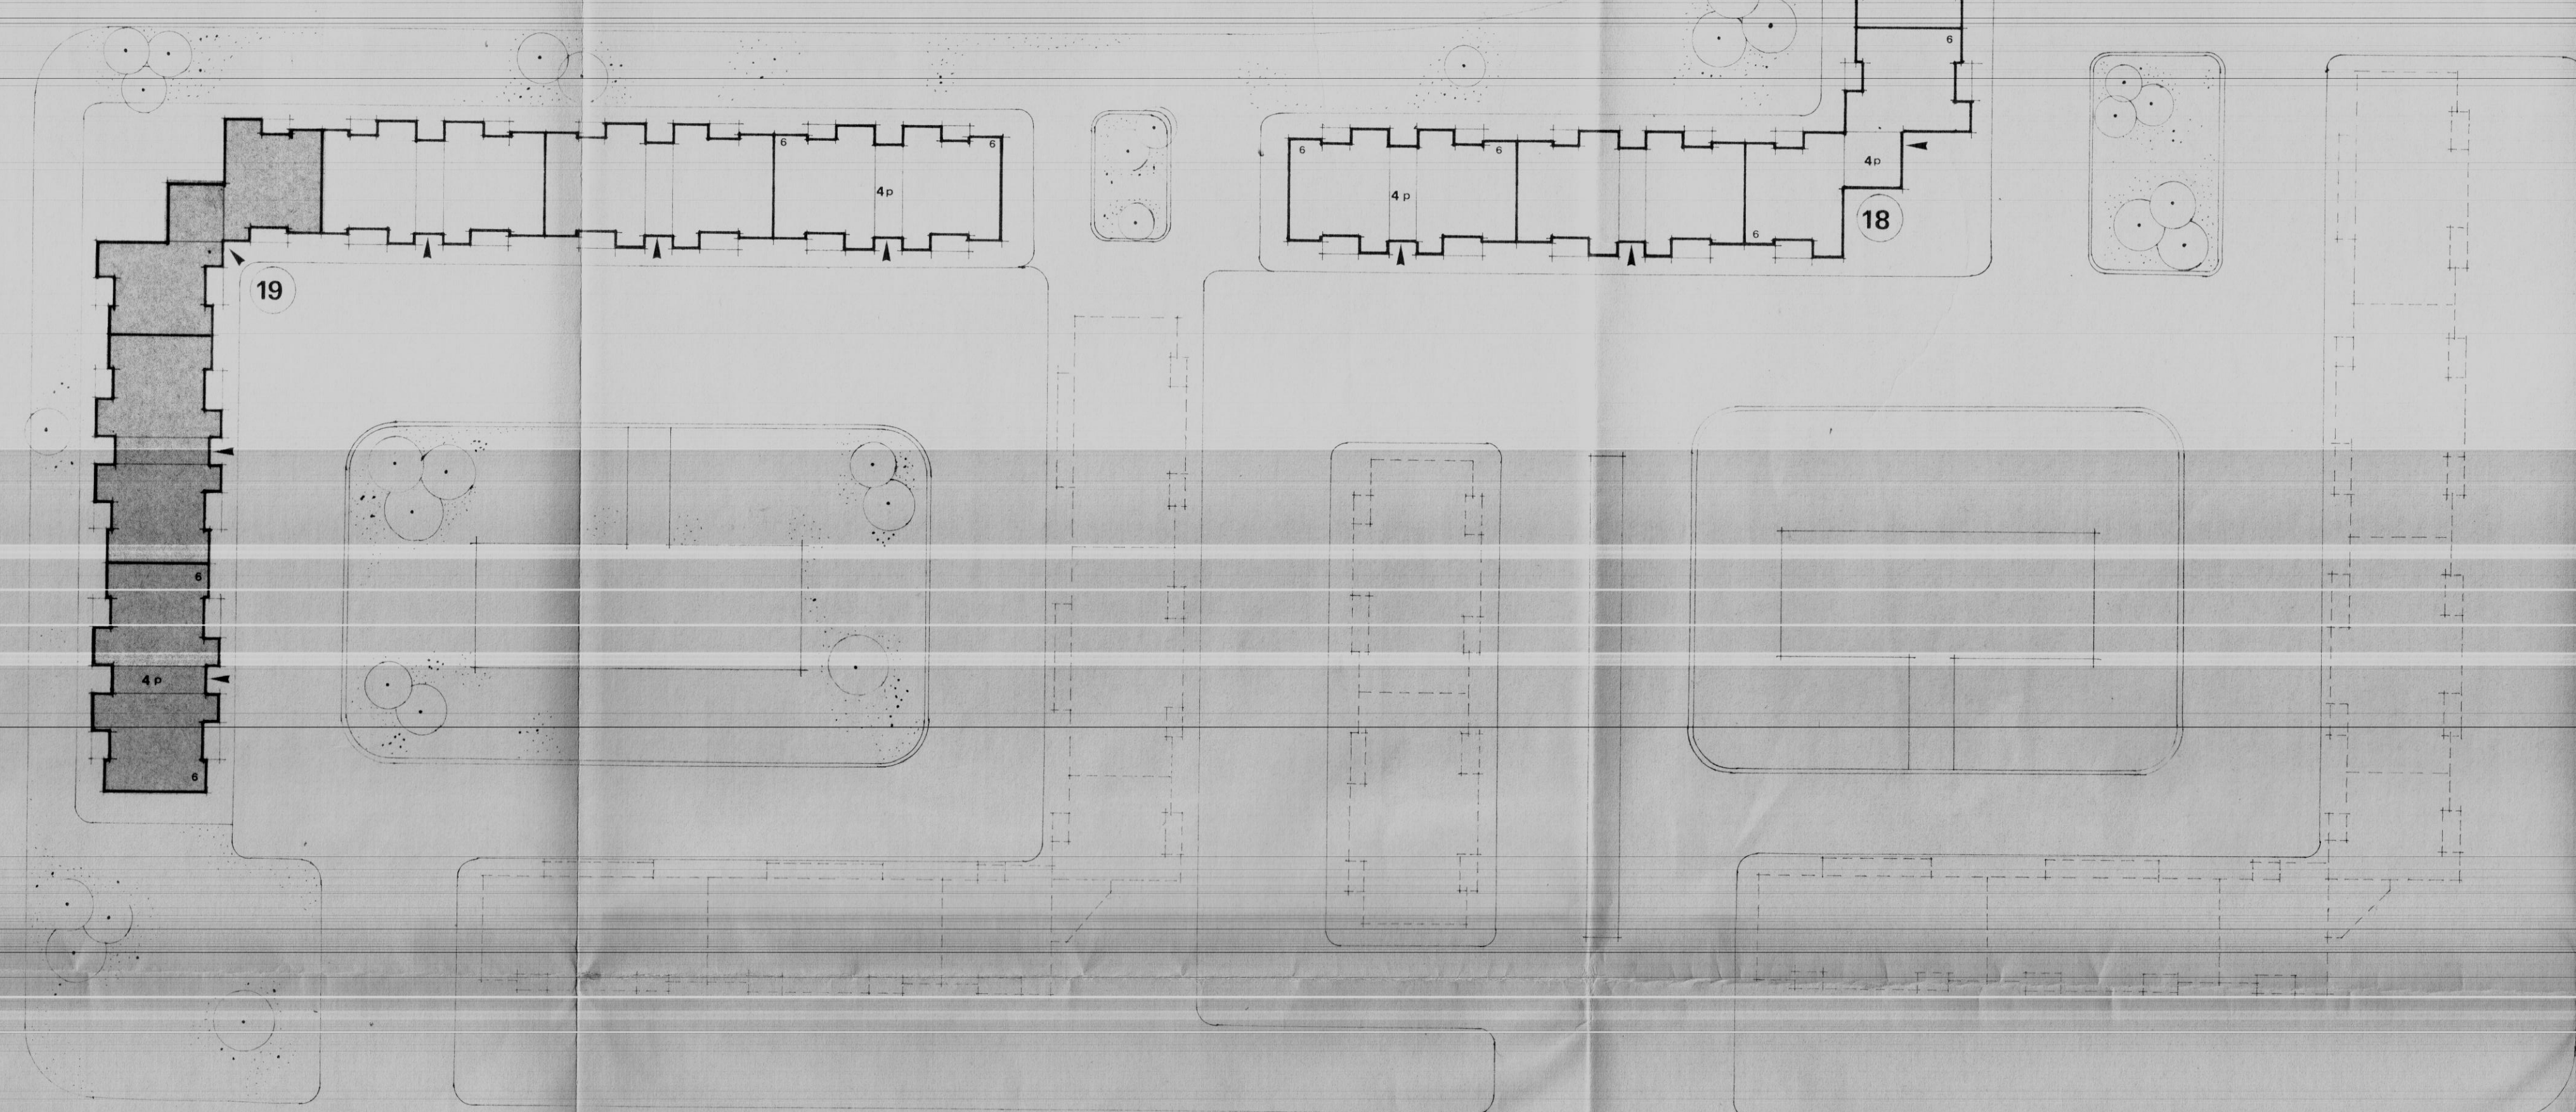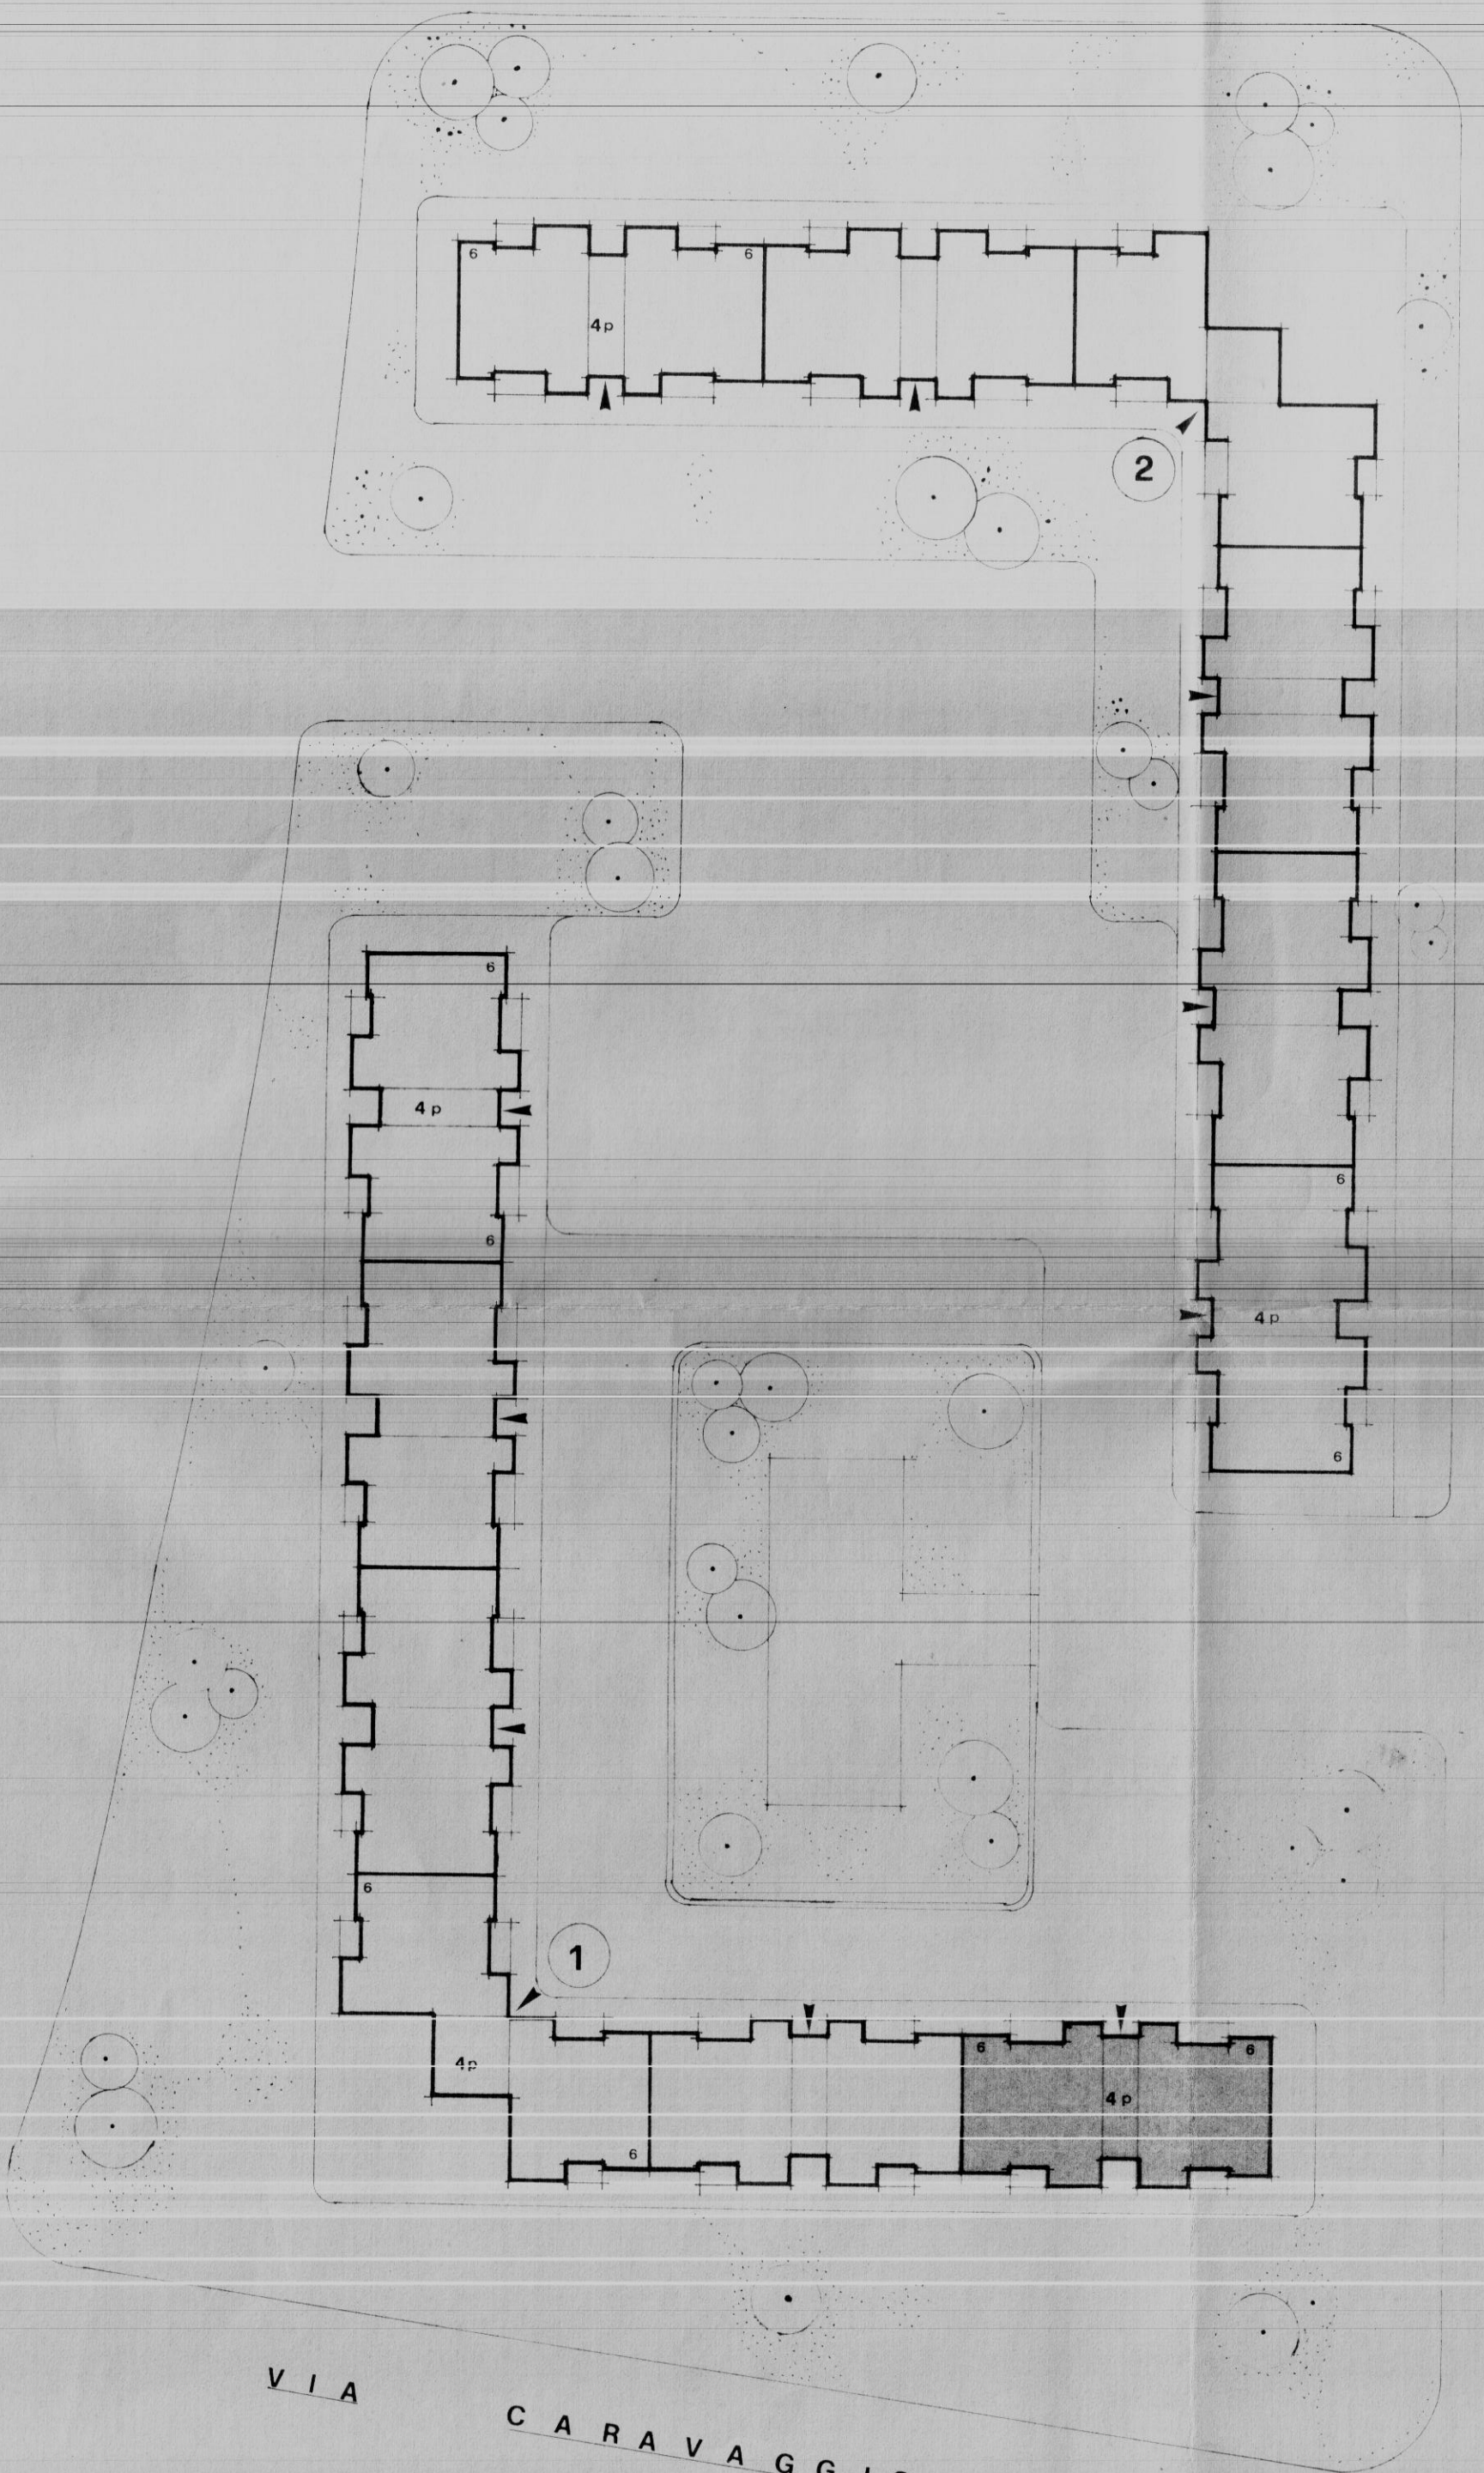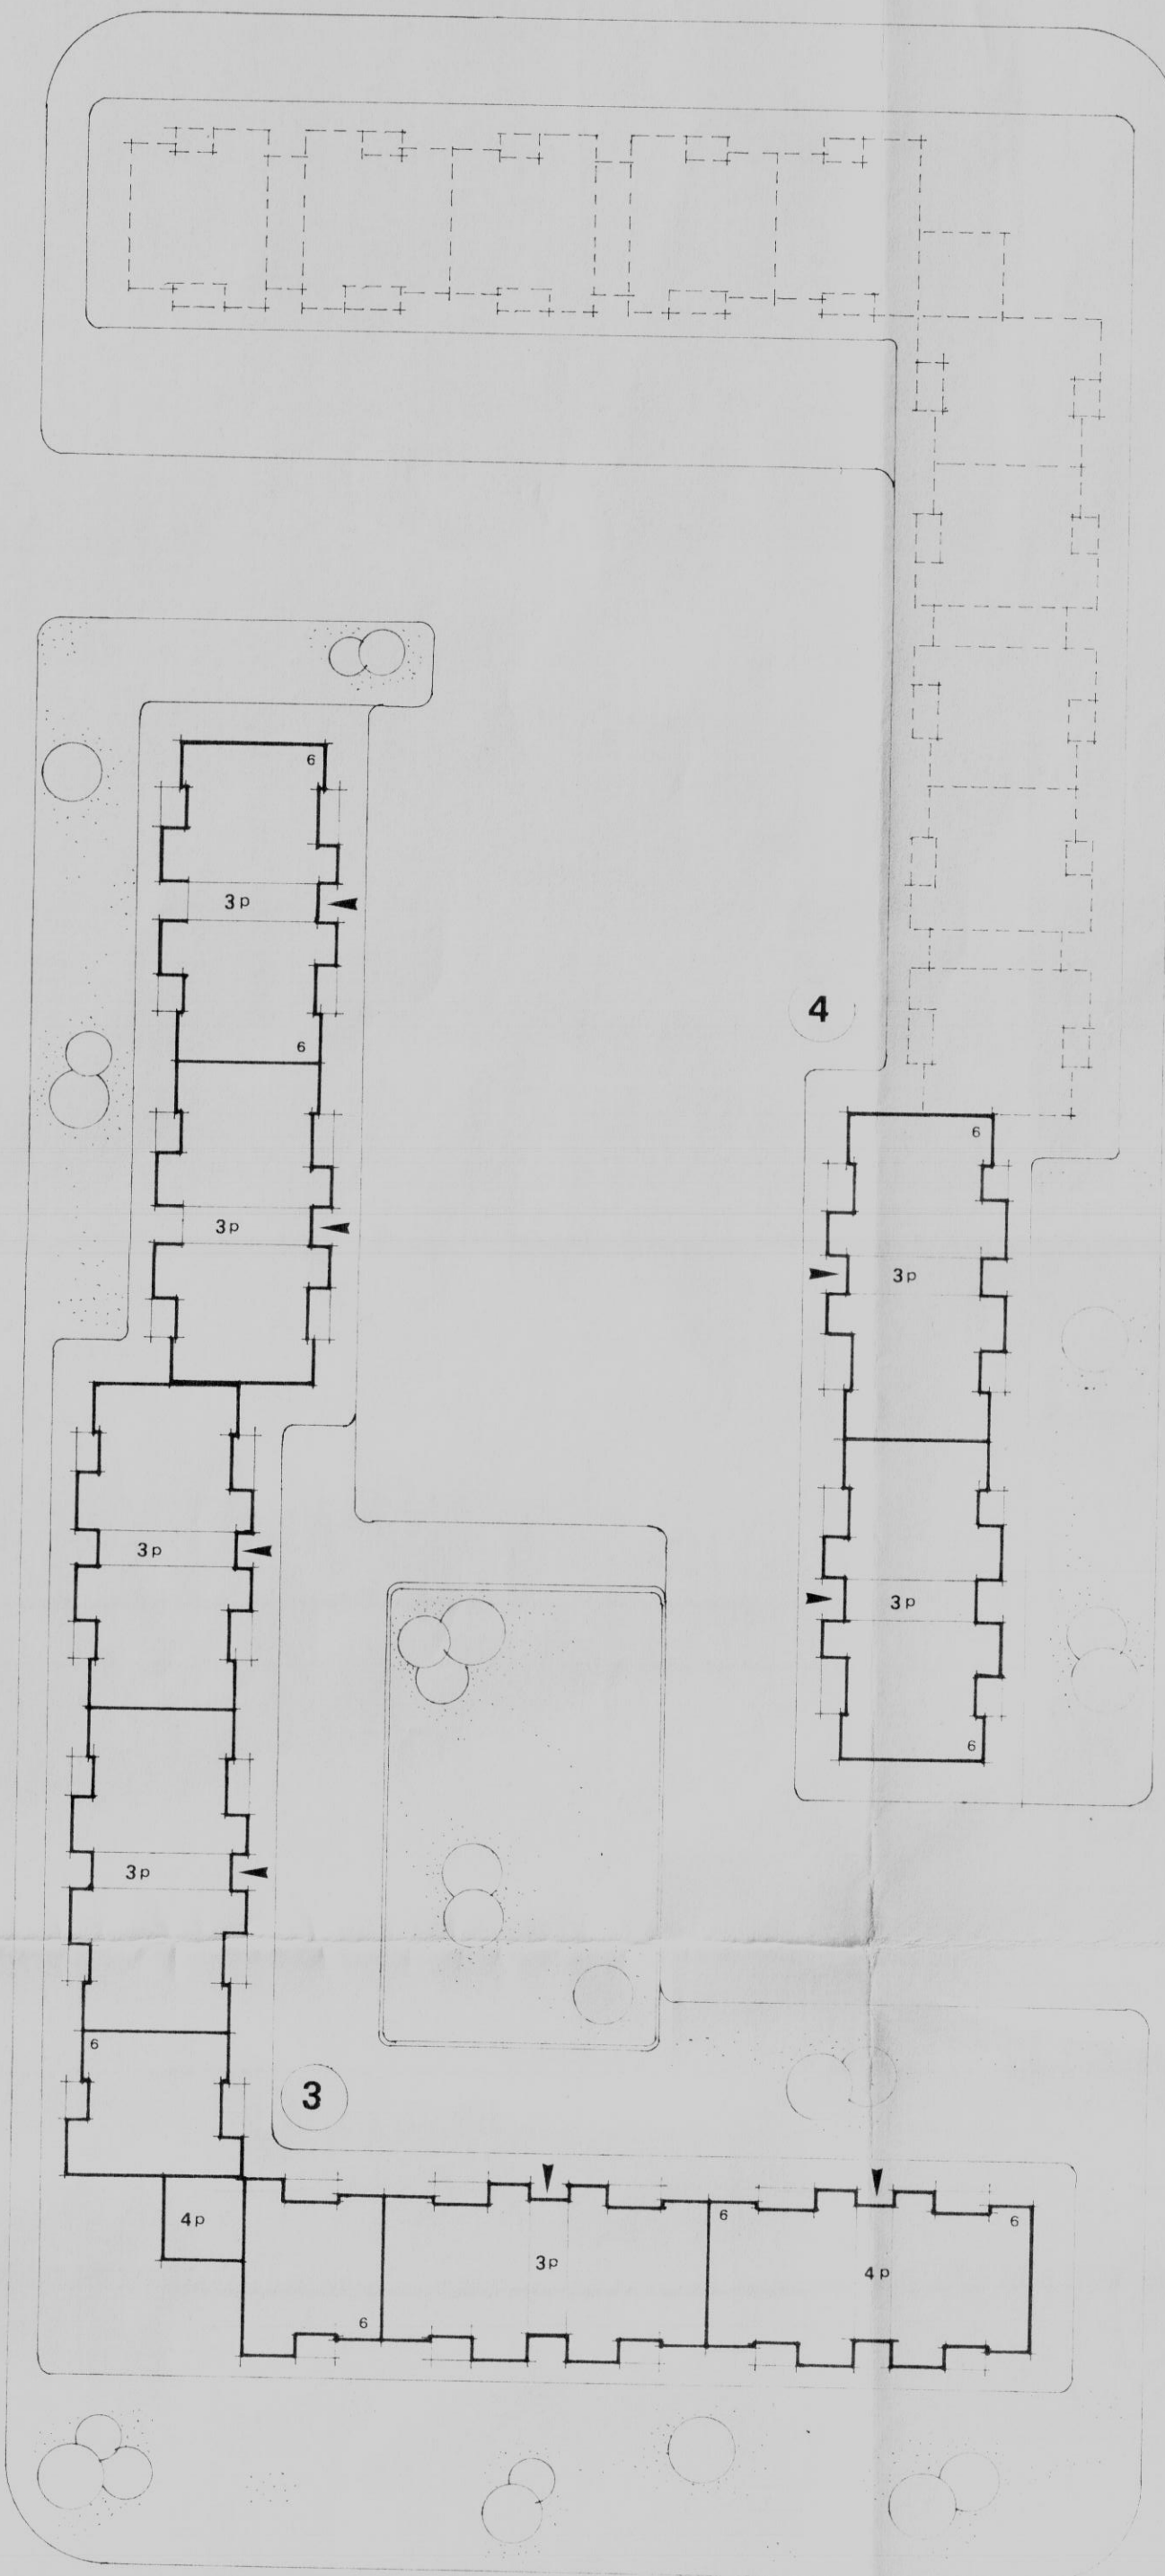

N

VIA DI P.R.

VIA DI P.R.

VIA CARAVAGGIO