

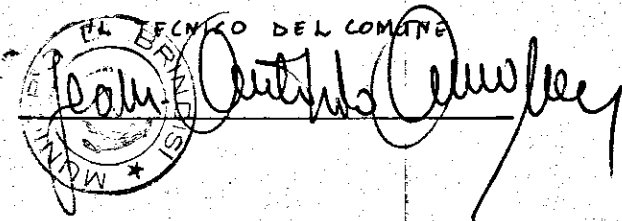
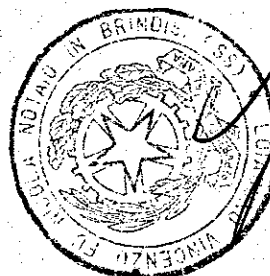


MUNICIPIO DI BRINDISI - Ufficio Tecnico
 PLANIMETRIA DELL'AREA SITA IN BRINDISI AL QUARTIERE
 SANT'ELIA - COMPRESO NEL PIANO DELLE ZONE PER L'EDILIZIA
 ECONOMICA E POPOLARE DA TRASFERIRE ALL'I.N.C.I.S.

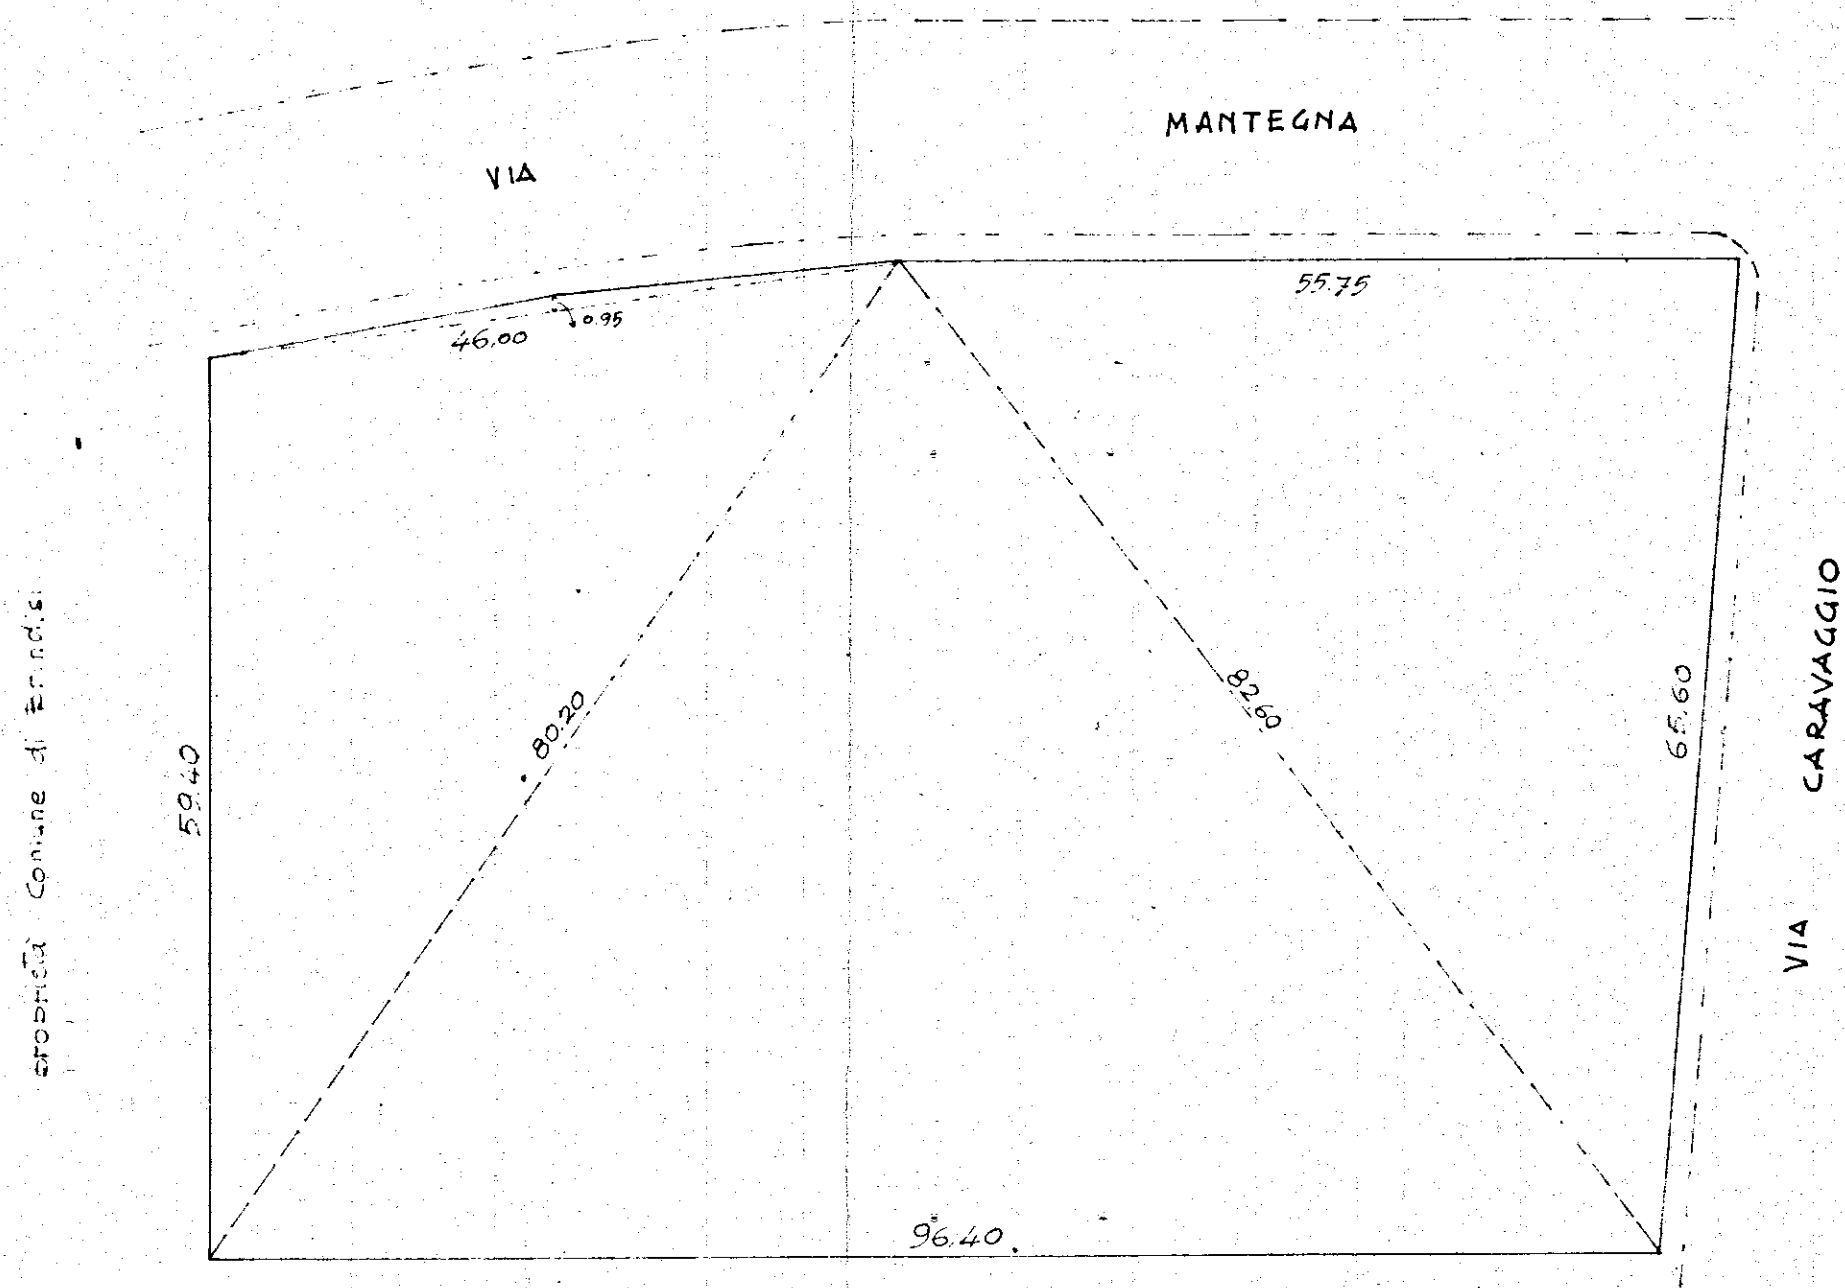

IL TECNICO DELL'I.N.C.I.S.
Giuseppe Antonio Paoletti

scala 1:500

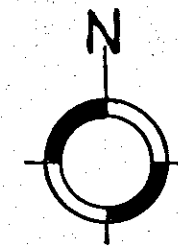

Proprietà Comune di Brindisi