


ISTITUTO AUTONOMO CASE POPOLARI
PER LA PROVINCIA DI BRINDISI

Costruzione di 16 abitazioni per
LAVORATORI AGRICOLI DIPENDENTI
in G. Viro No. 11

PROSPETTI SCALA 1:100


PROSPETTO ANTERIORE

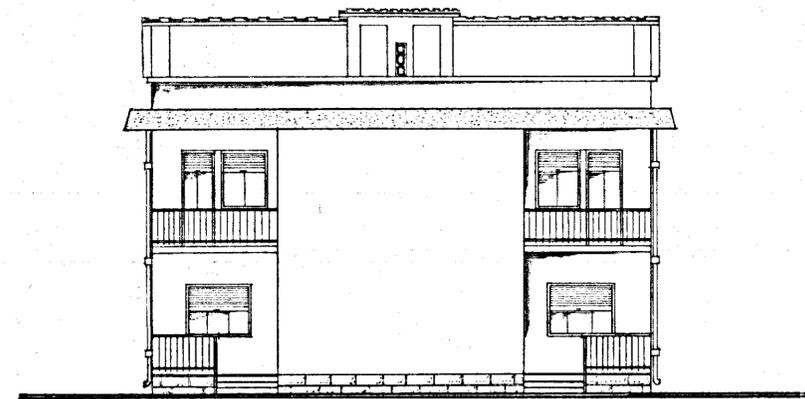

PROSPETTO POSTERIORE



FIANCO

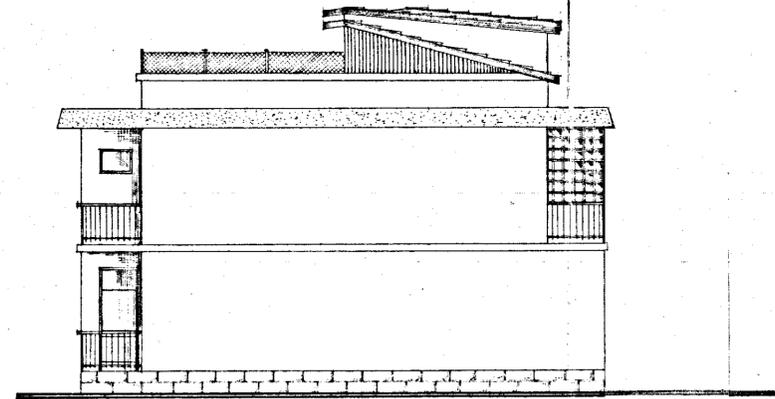

SEZIONE A-A

