ALLOGGIO CIV. 15 INT. 1

SCHEMATURE IDRICHE

Tav. n._____

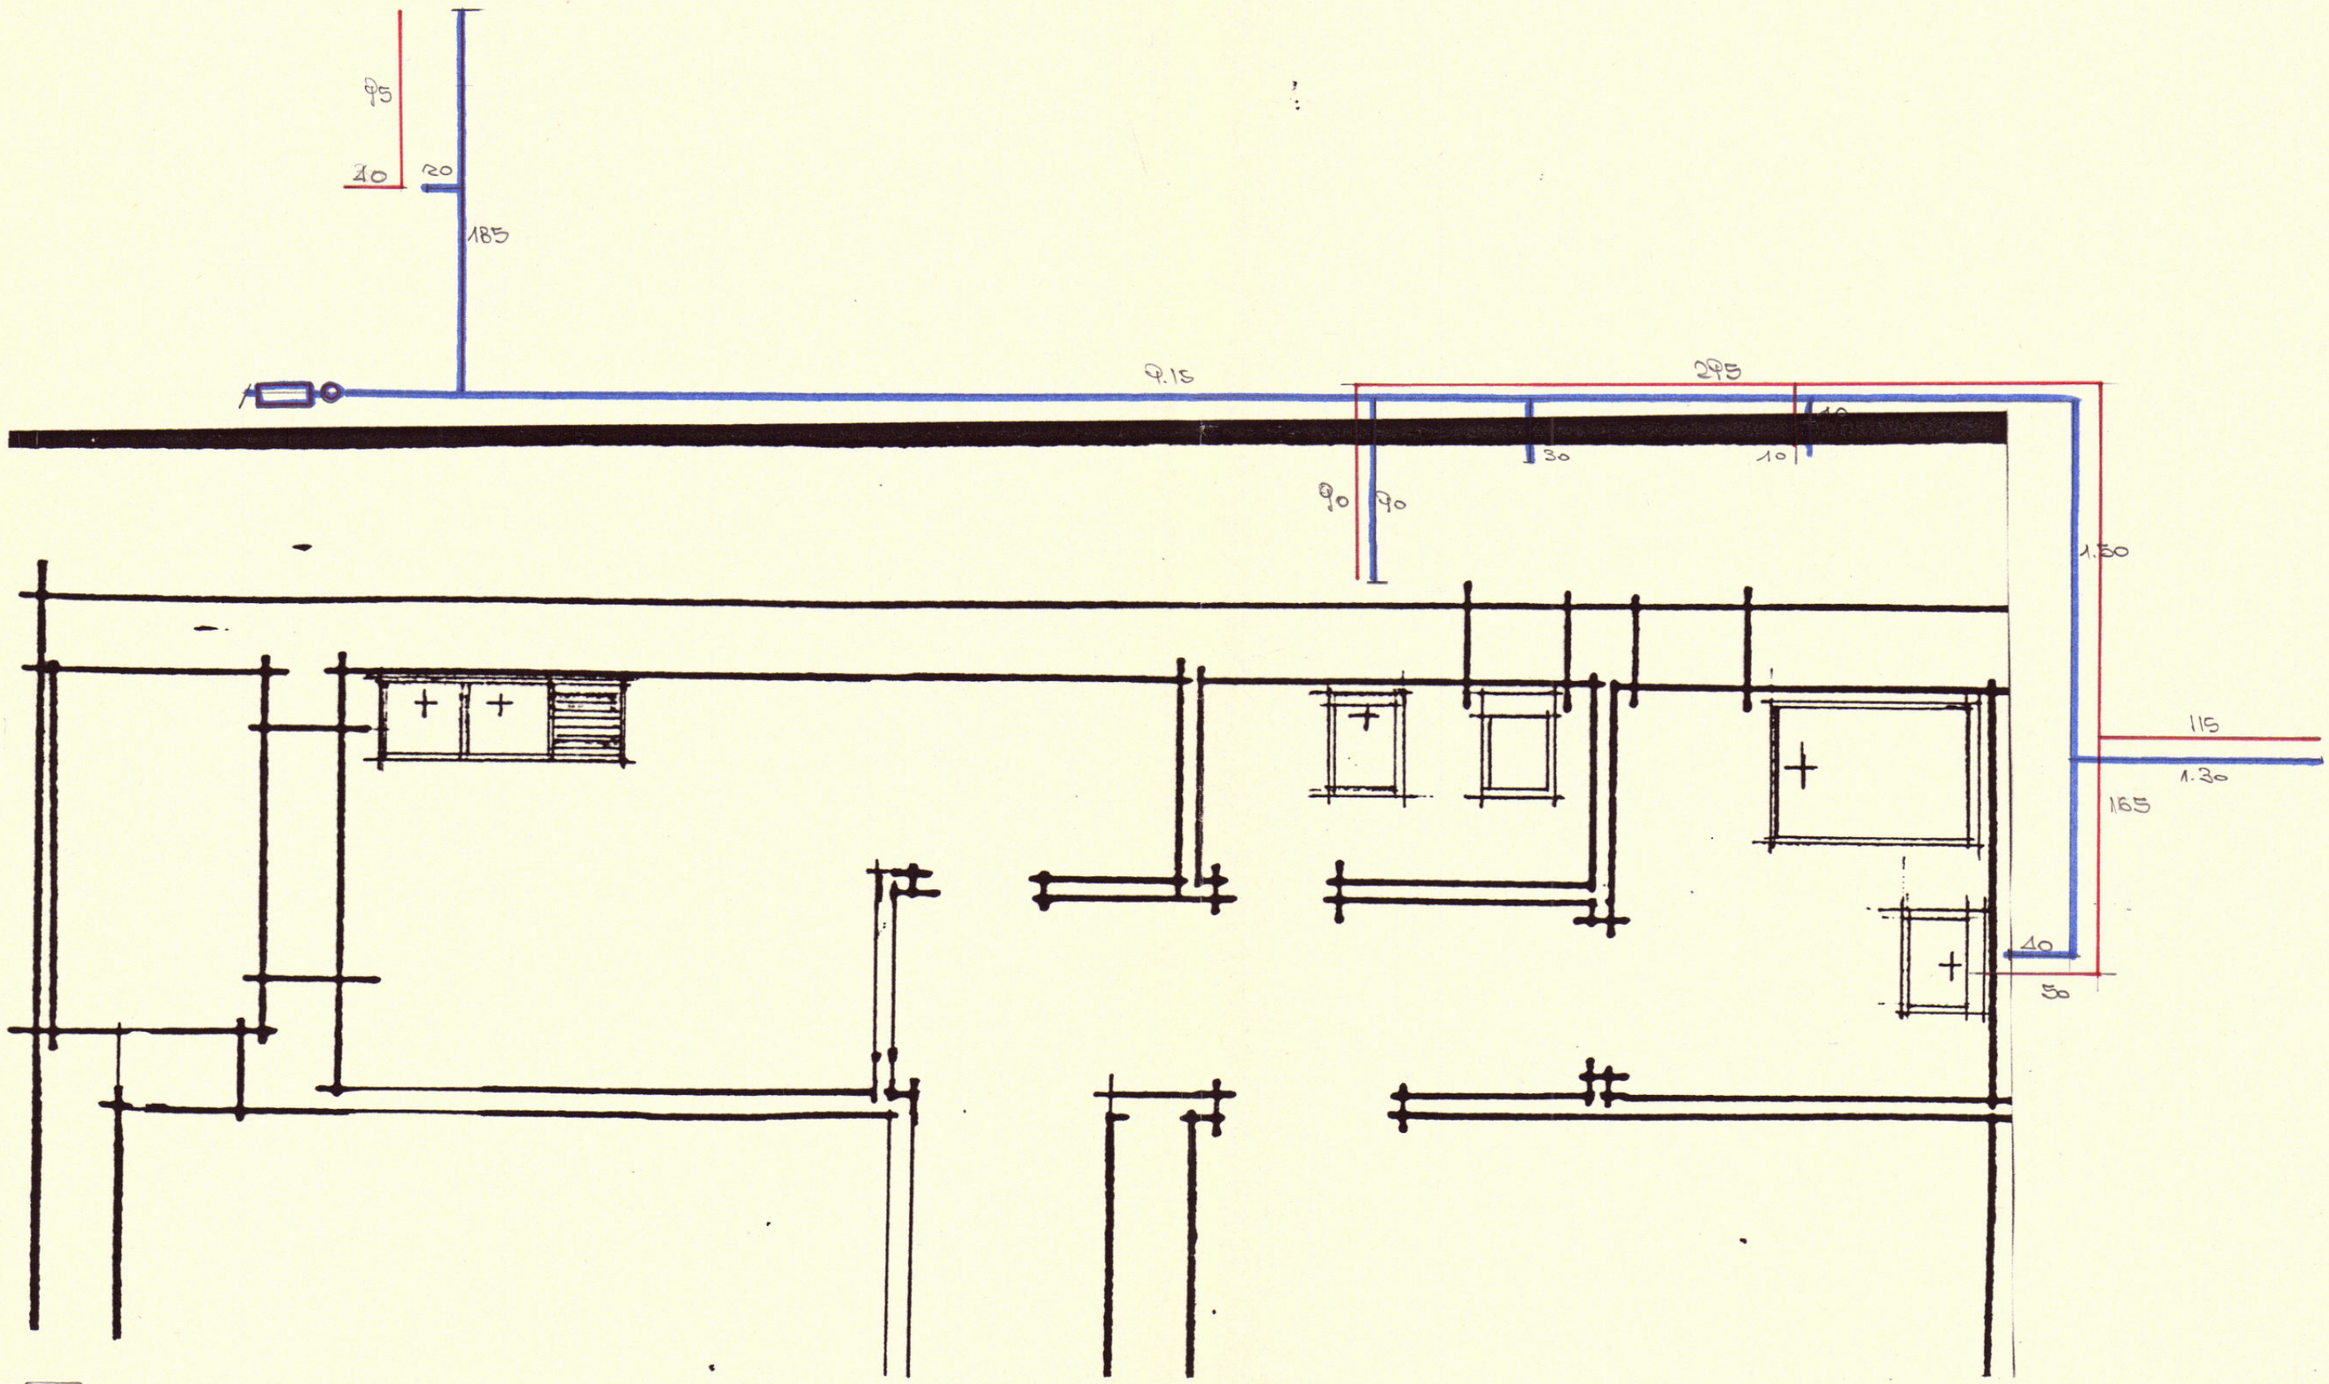

CONTATORE DIVISIONE

VALVOLA A SFERA ϕ 1/2

TUBAZIONE ACQUA FREDDA

TUBAZIONE ACQUA CALDA