


**ISTITUTO AUTONOMO CASE POPOLARI
PER LA PROVINCIA DI BRINDISI**

DELIBERA G.R. N° 1104 DEL 23/07/2003 LEGGE 457/78 2° - 6°/1 - 6°/2 - 7° BIENNIO

**LAVORI DI RECUPERO DEL PATRIMONIO I.A.C.P. NEL COMUNE DI
BRINDISI - RIONE PERRINO - VIA ARNO - LOTTO 80 - COMPARTO A1
PIANO DI ZONA 167
ALLOGGI N.30 DA MQ. 82.00**

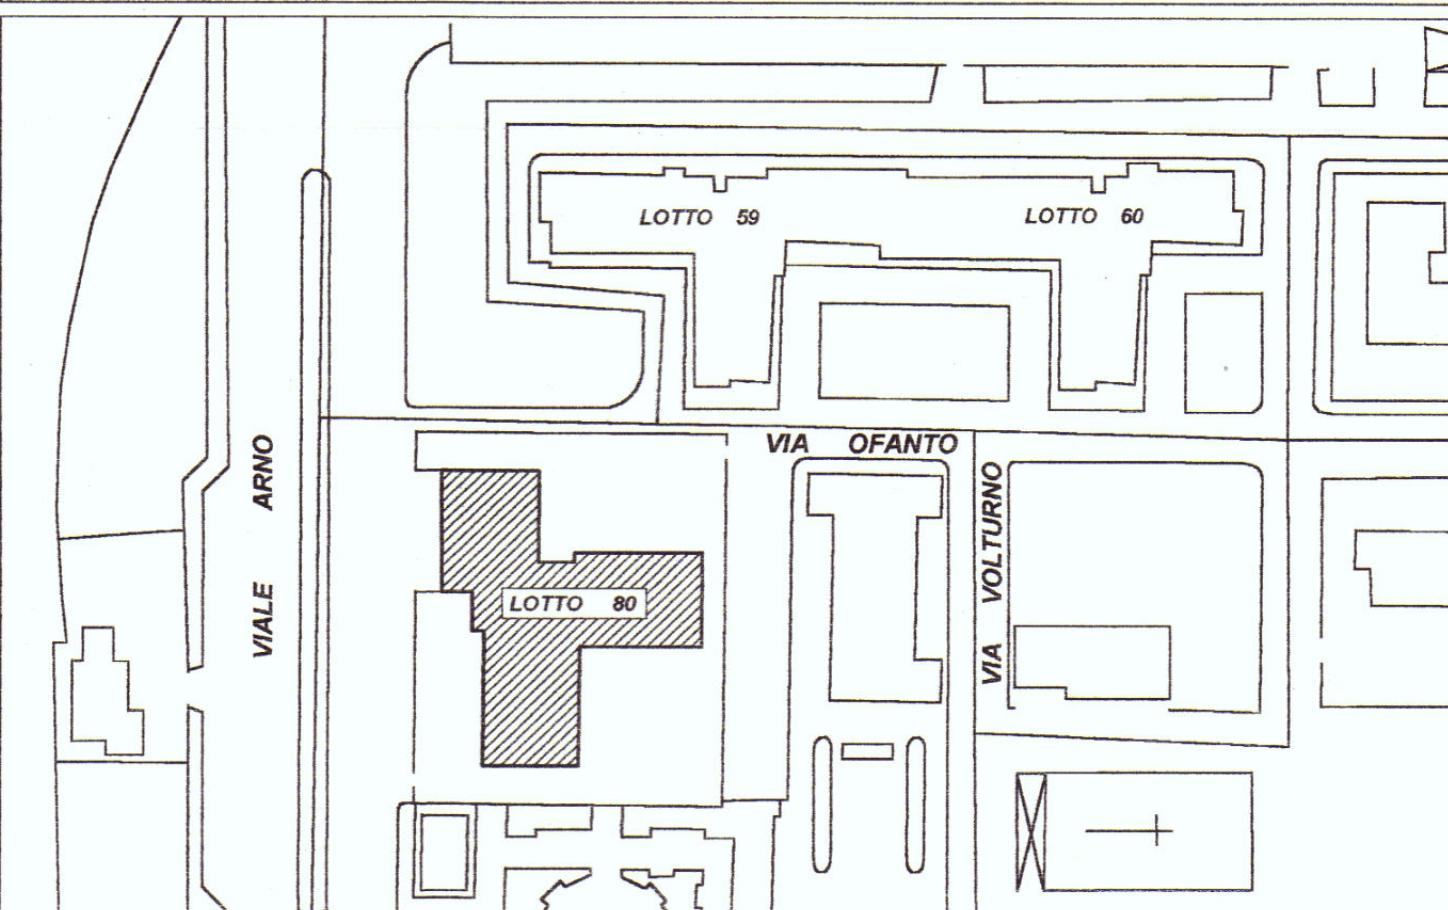

PROGETTO:
DOTT. ING. GIUSEPPE DE ANGELIS

RESPONSABILE DEL PROCEDIMENTO:
DOTT. ING. MARIO QUARTA

COORD. SICUREZZA IN FASE DI
PROGETTAZIONE: GEOM. VITTORIO SERINELLI

COLLABORAZIONE TECNICA:
GEOM. FERDINANDO DEL PRETE
GEOM. NICOLA GORGONI

DATA: 21 MAG. 2004

SCALA:



ARCHIVIO:

TAV. 10

**PARTICOLARE
COSTRUTTIVO**

Copertina in cemento pressovibrato con idrofugo
posta a cavallo dei muri d'attico e balconi

**SEZIONE
PARAPETTO ATTICO**

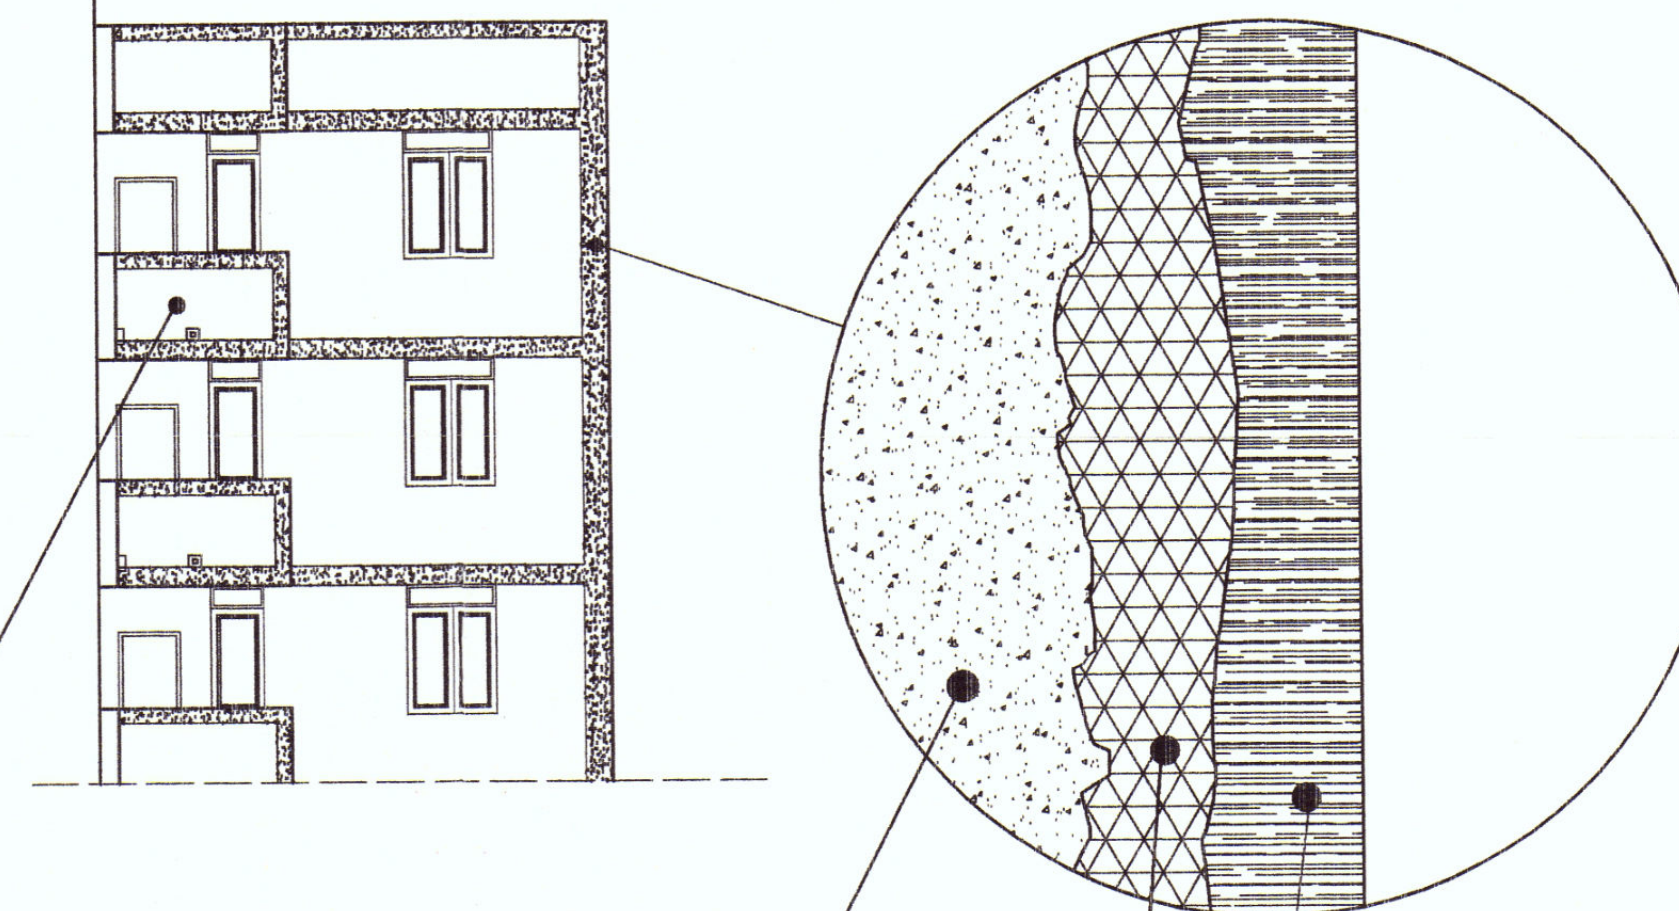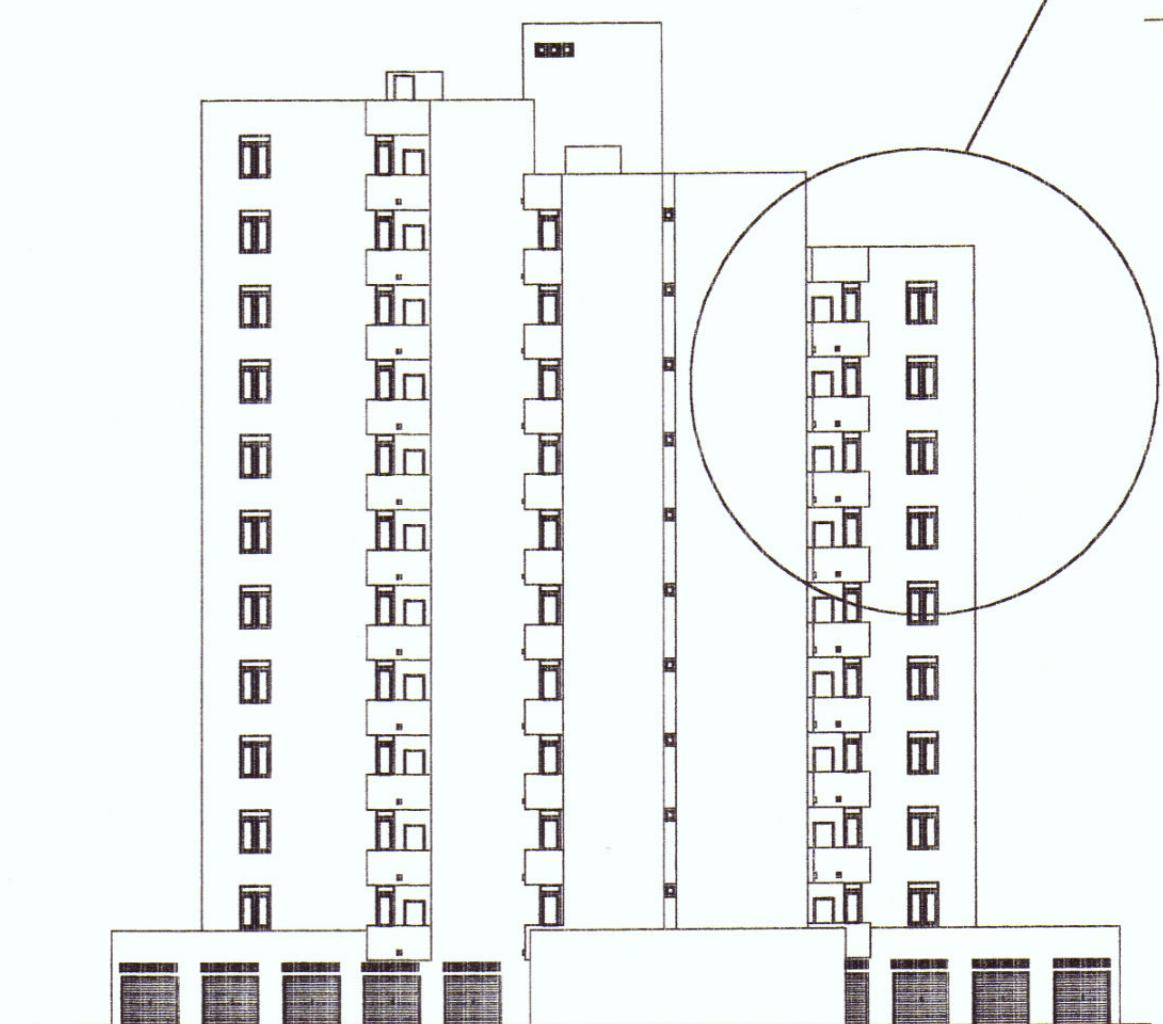


struttura in c.a. ammalorata

dopo rimozione parti degradate e spazzolatura
armatura, applicazione di malta cementizia
monocomponente anticorrosiva per ferri di armatura

dopo aver bagnato a rifiuto la superficie
interessata, ripristinare la stessa con malta tissotropica
fibrorinforzata a ritiro compensato a media resistenza rifinita
a fratazzo o spugna

ripristino strutture in c.a.

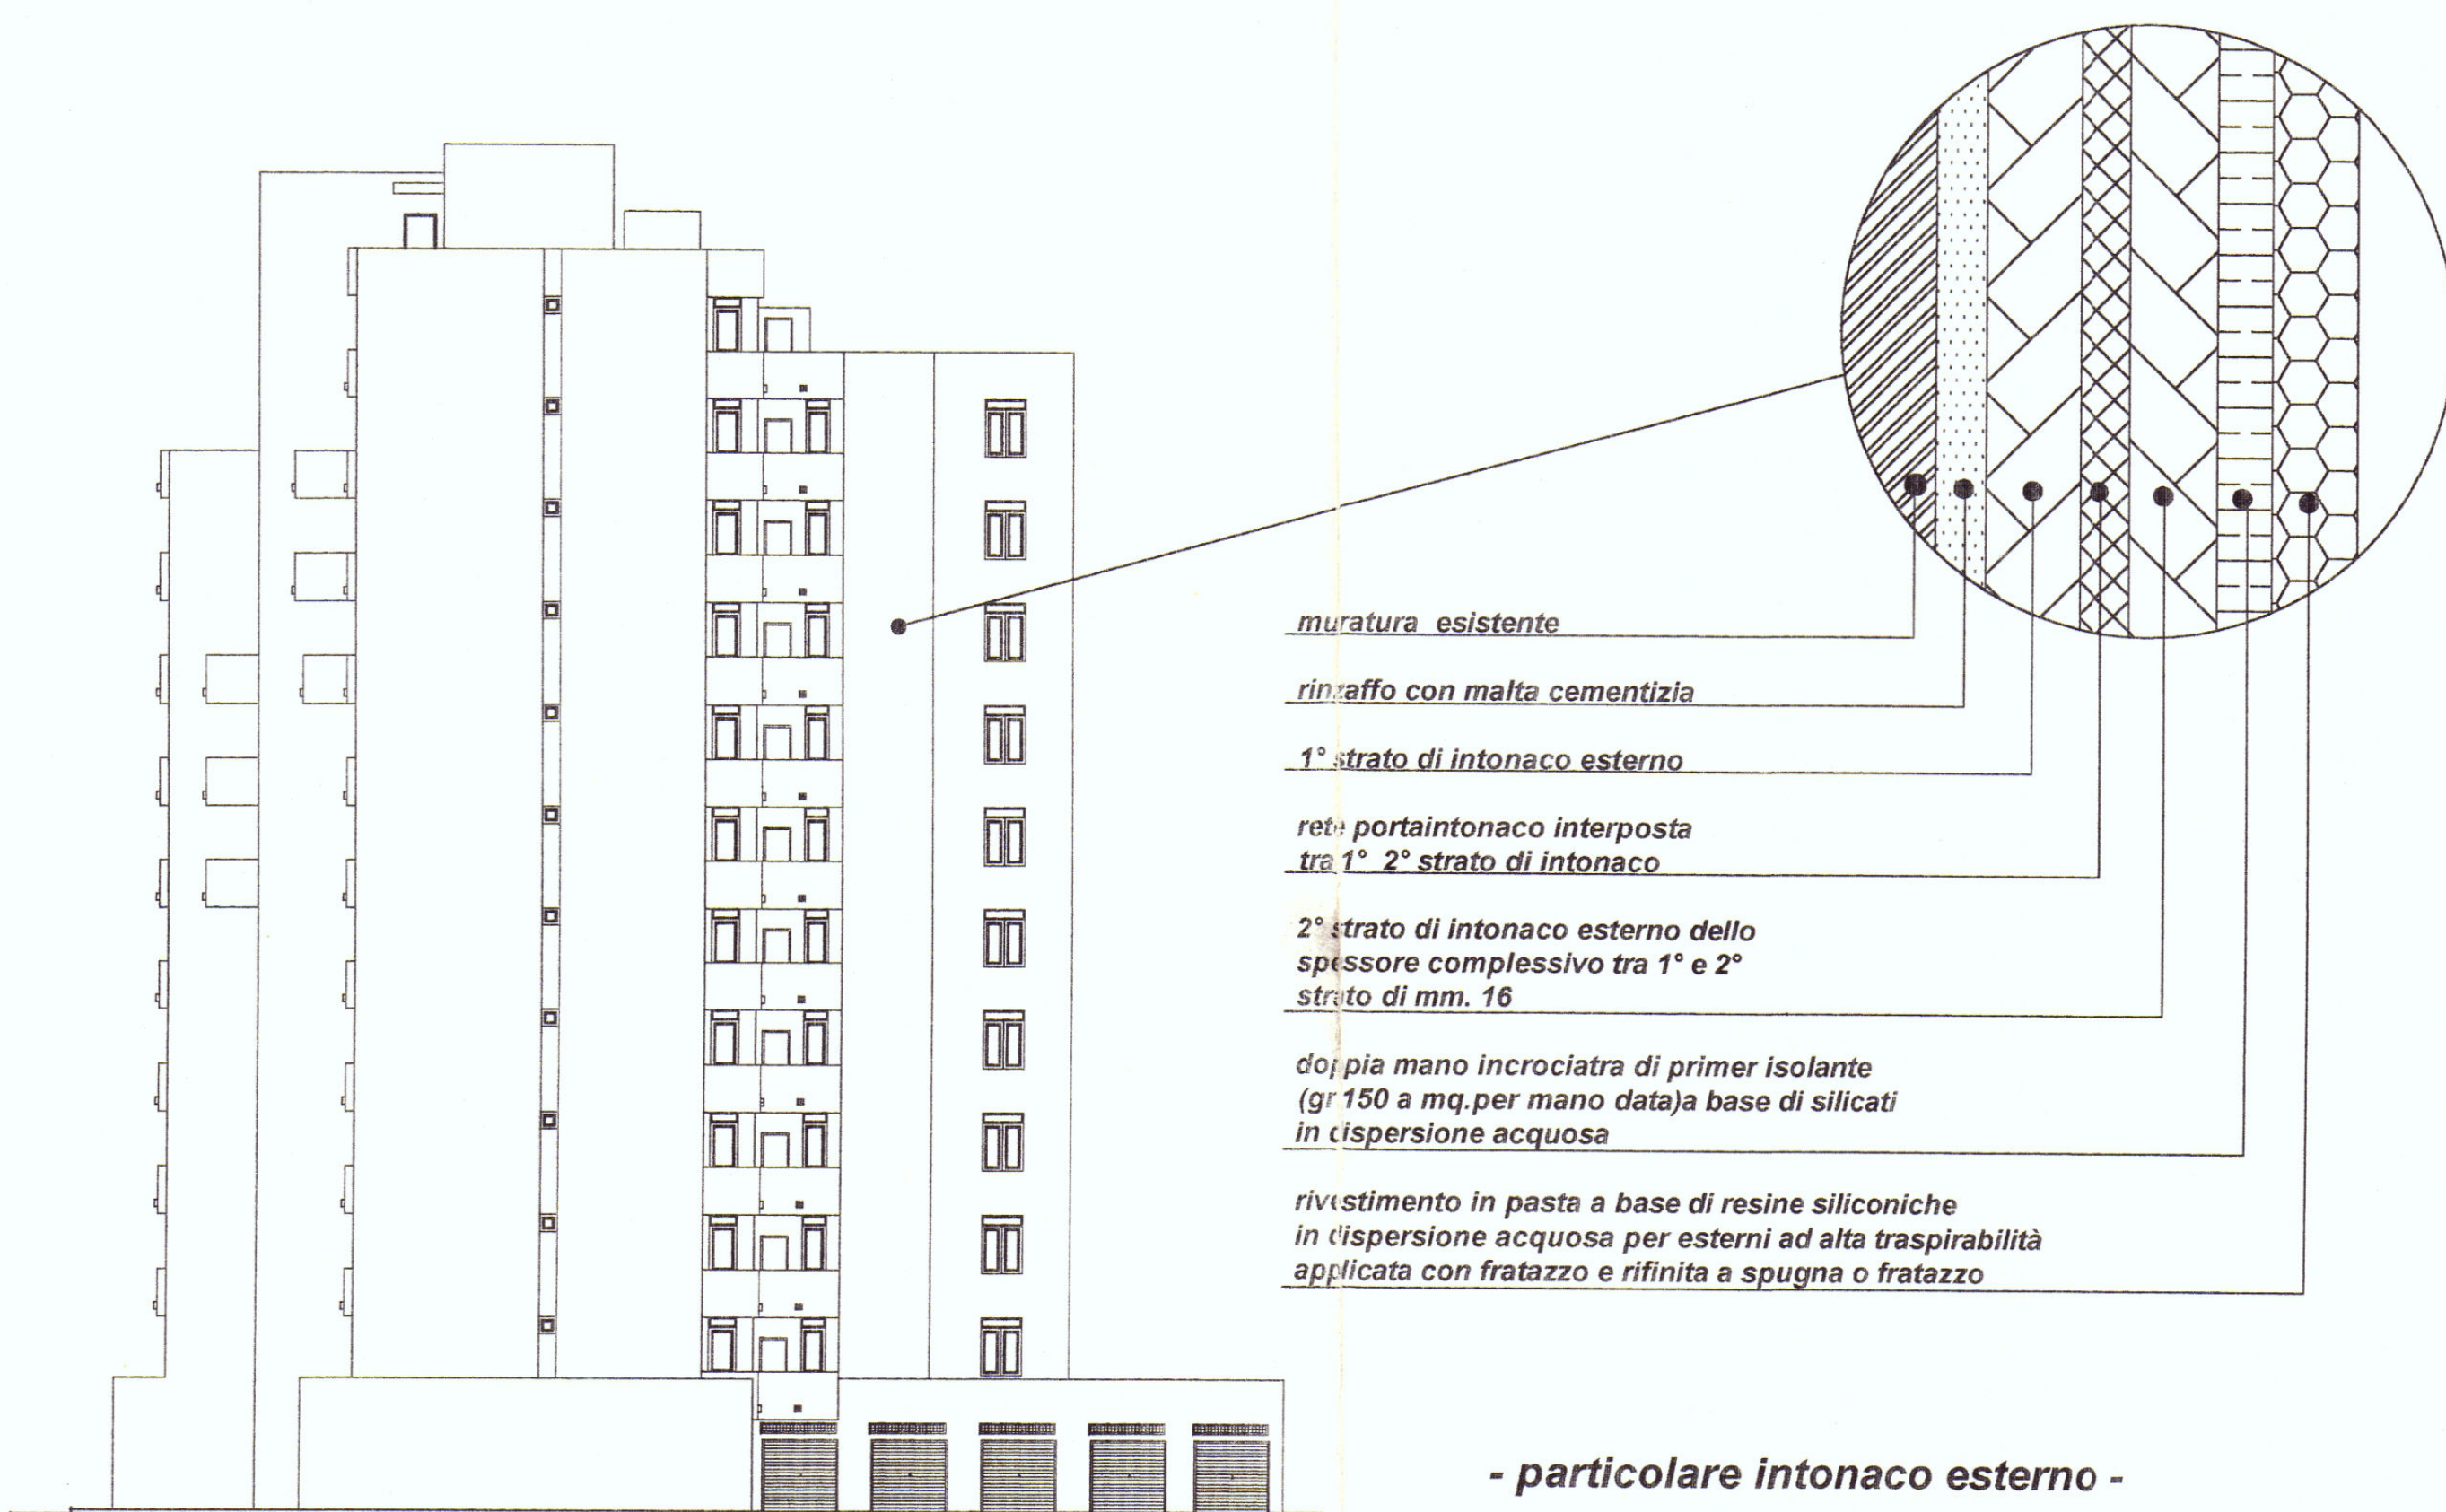

muratura esistente

rinaffo con malta cementizia

1° strato di intonaco esterno



rete portaintonaco interposta
tra 1° 2° strato di intonaco

2° strato di intonaco esterno dello
spessore complessivo tra 1° e 2°
strato di mm. 16

doppia mano incrociata di primer isolante
(gr 150 a mq. per mano data) a base di silicati
in dispersione acquosa

rivestimento in pasta a base di resine silconiche
in dispersione acquosa per esterni ad alta traspirabilità
applicata con fratazzo e rifinita a spugna o fratazzo

- particolare intonaco esterno -

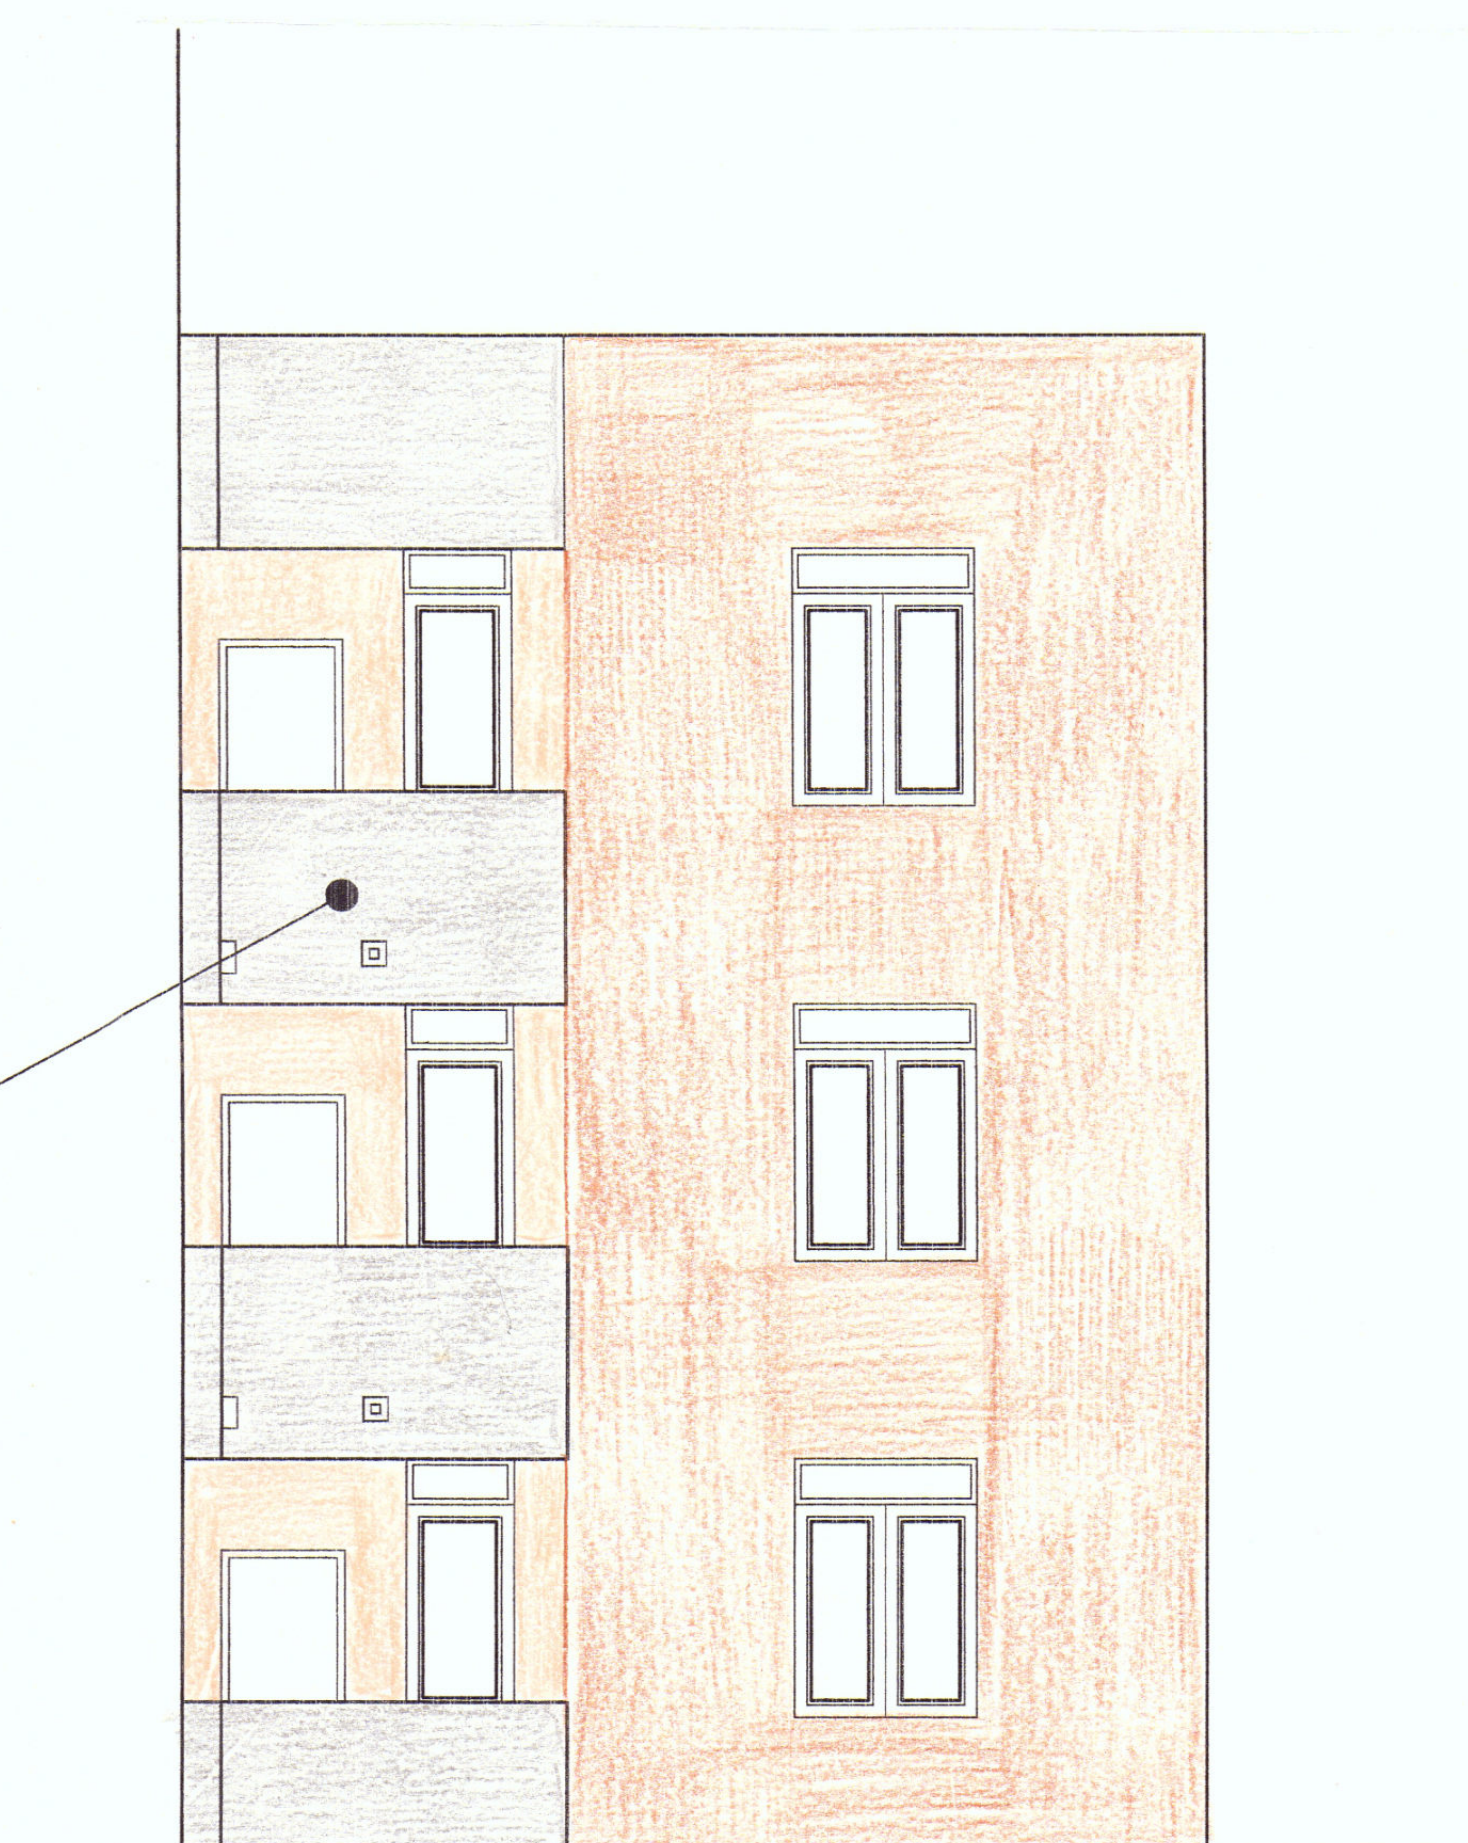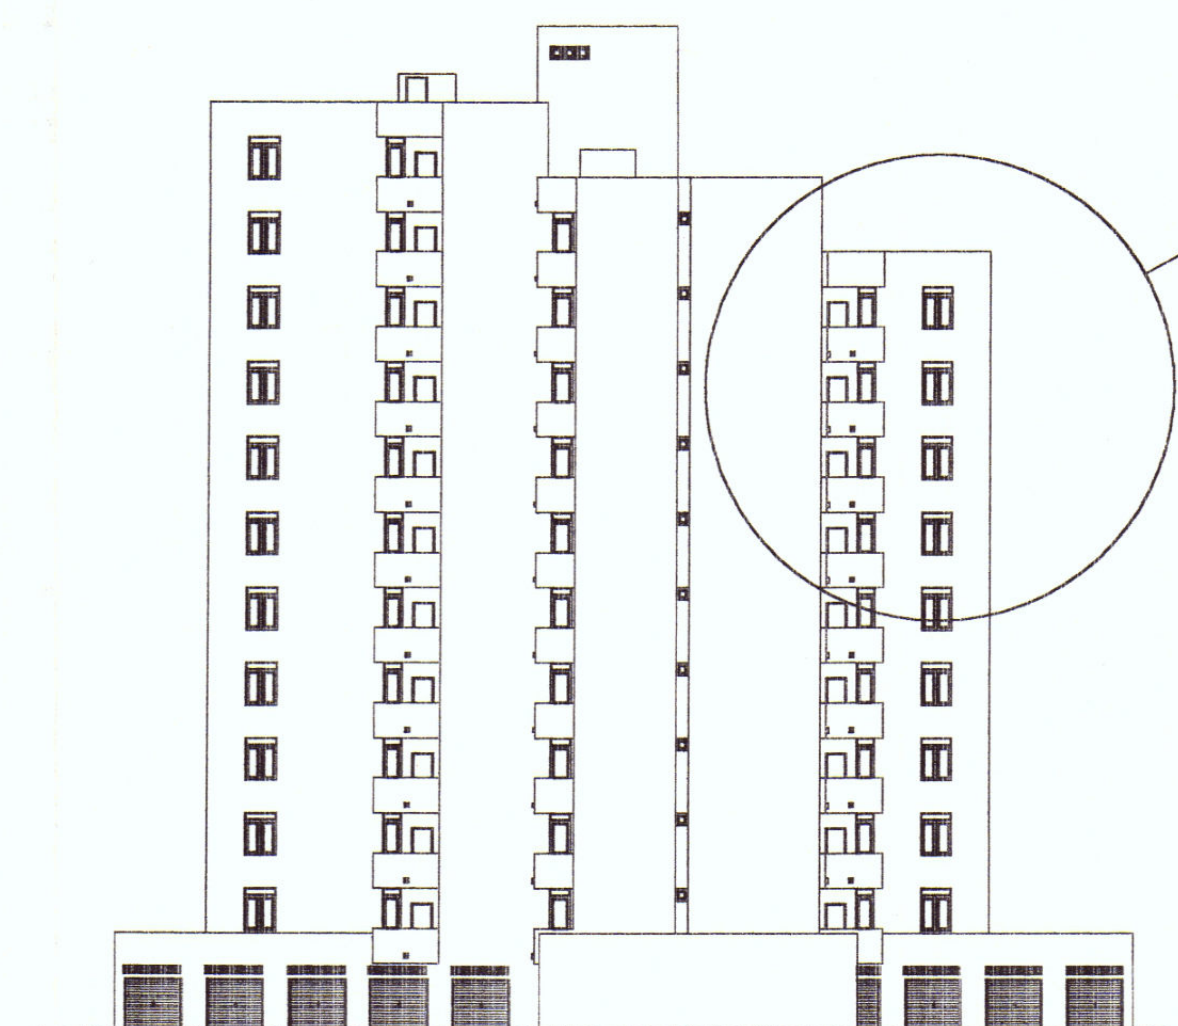

colorazione dei prospetti