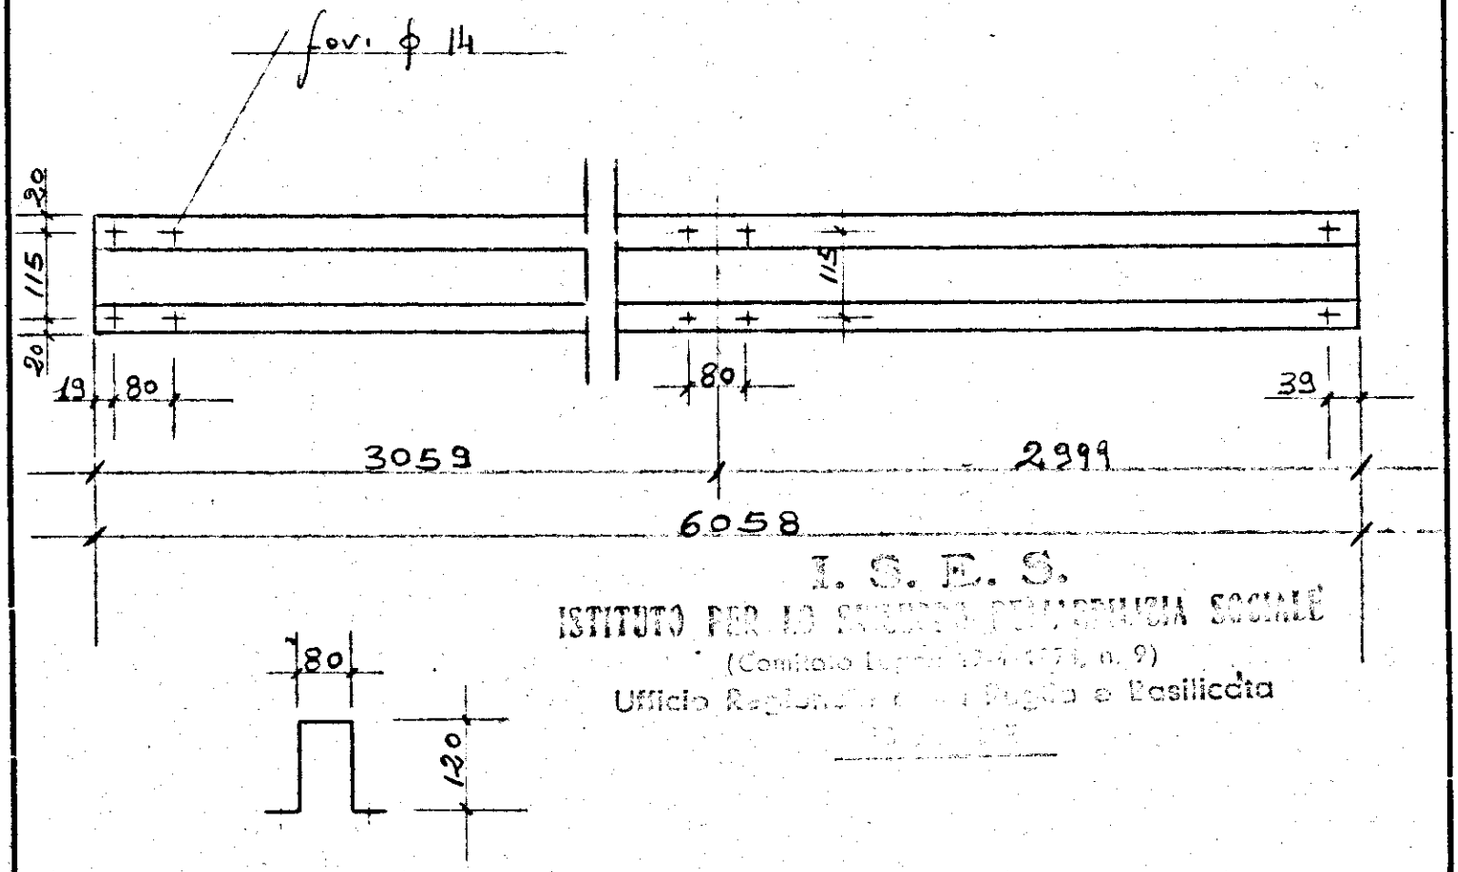

I. S. E. S.
ISTITUTO PER LO SVILUPPO DELL'EDILIZIA SOCIALE
(Comitato Legge 17-4-1956, n. 9)
Ufficio Regionale per la Puglia e Basilicata

LAVORI DI COSTRUZIONE DI UN CENTRO SOCIALE
IN BRINDISI RIONE PARADISO
IMPR. IVAP SPA BARI

IL DIRETTORE DEI LAVORI

I.V.A.P. S.p.A.
BARI - Via Modugno Km. 4 + 200

TAV. 16 (N° 24)

ALLEG. ALLA CONTABIL.

IVAP S.p.A. - Bari				GRUPPO	
scala	disegnatore	controllo	data	Cod.	Descrizione
1:10				1504	ARCARECCIO TIPO 059 l= 6059
Disegno N.	Denominazione	Materiale		SOTTOGRUPPO	
		Sp. 3 mm		Cod.	Descrizione
				00	
				PARTICOLARE	
				Cod.	Descrizione
				000	
				Progr.	
				115	