

ISTITUTO AUTONOMO CASE POPOLARI
DELLA PROVINCIA DI BRINDISI

EDIFICAZIONE DI CASE POPOLARI IN BRINDISI
QUARTIERE "ELIA"


LEGGE 4/11/1963 NR. 1460

Pianta Terrazza



IL DIRITTO ARCHITETICO
(Dot. Ing. Giovanni Rossi)

COMITATO TECNICO 28 MAR 1968
IL SEGRETARIO

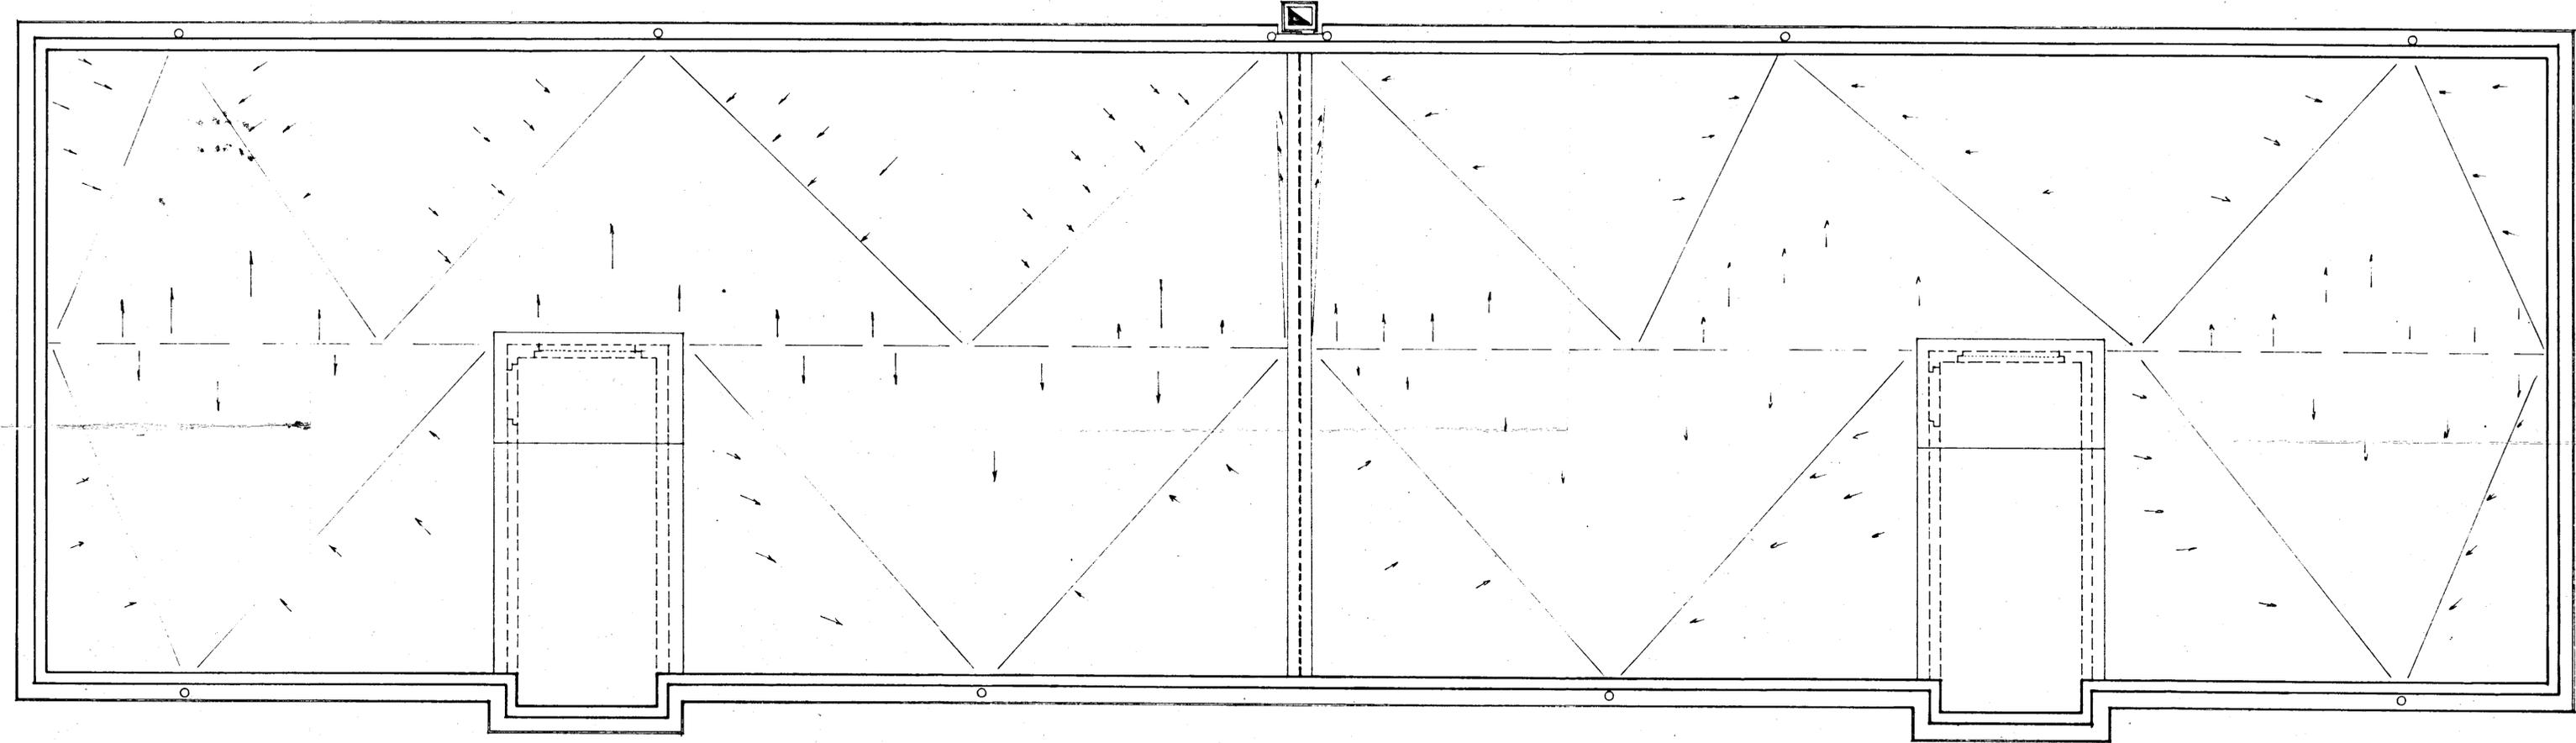

Scala 1:50