


ISTITUTO AUTONOMO CASE POPOLARI BRINDISI

CASE PER SENZA TETTO IN BRINDISI PAL. D

UBICAZIONE

SCALA 1:1000

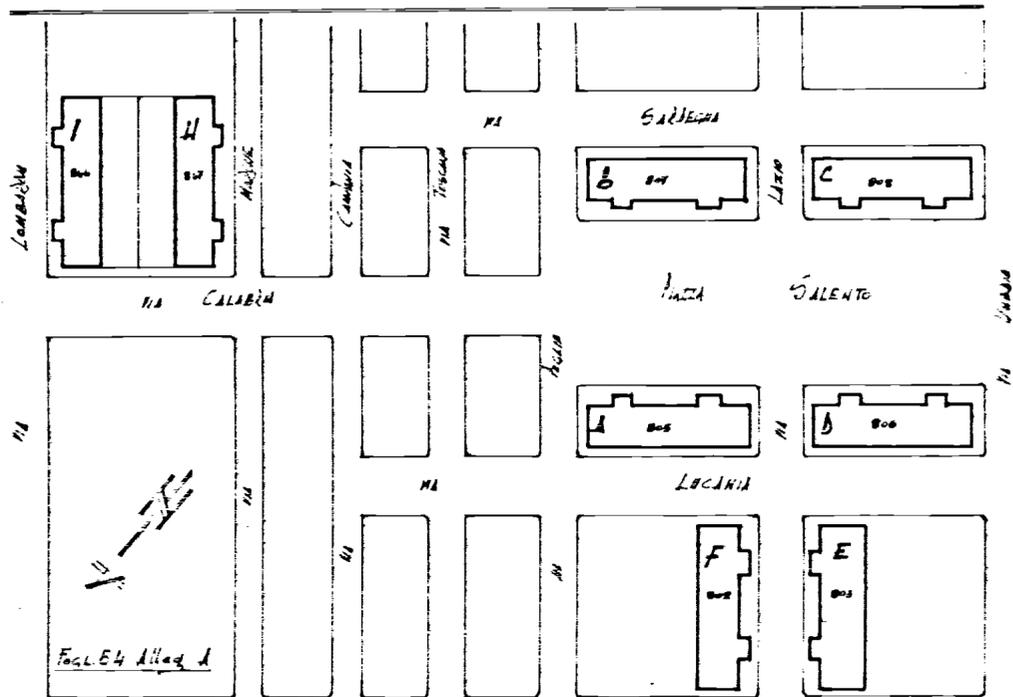


PIAZZA LAZIO

PIAZZA SALENTO

VIA LAZIO

VIA UMBRIA

VIA LUCANIA

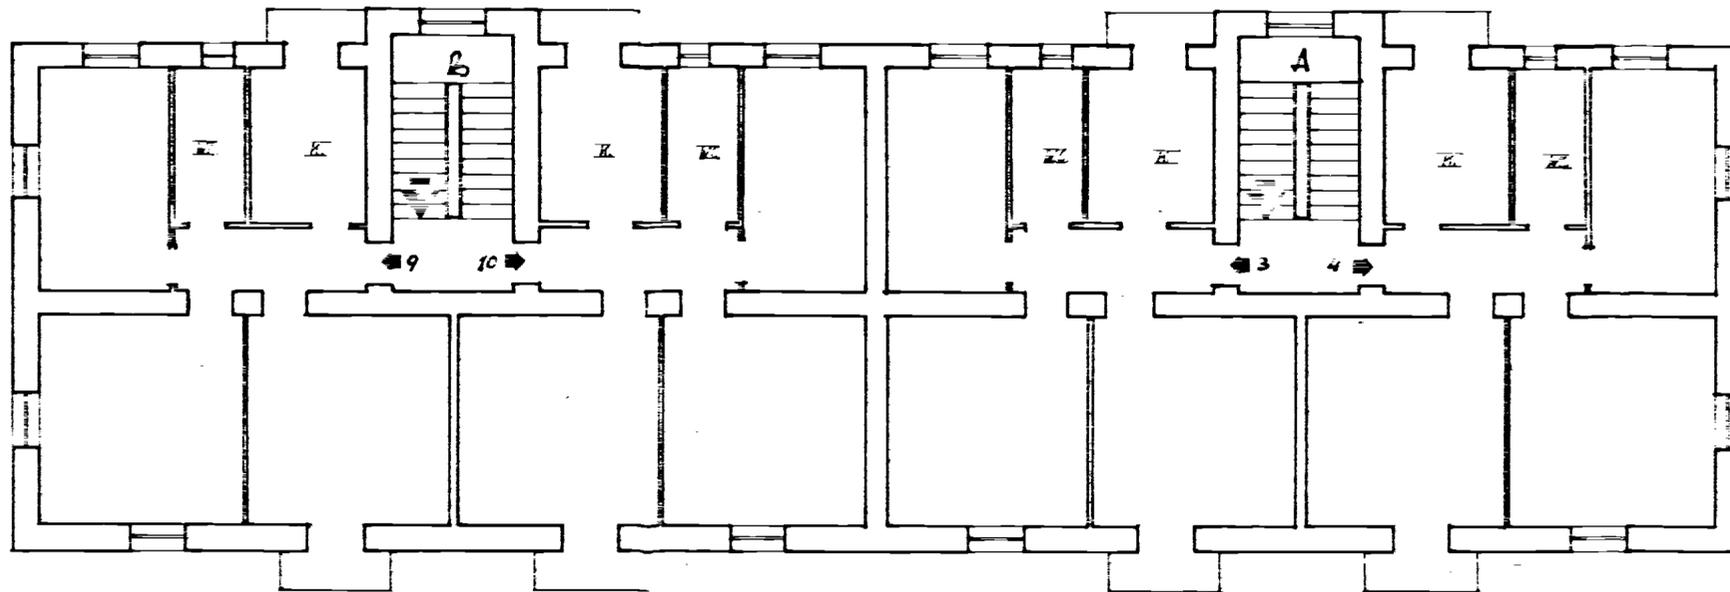

Allegati

Appartamenti alla scala

Piazza Salento



SCALA 1:100