



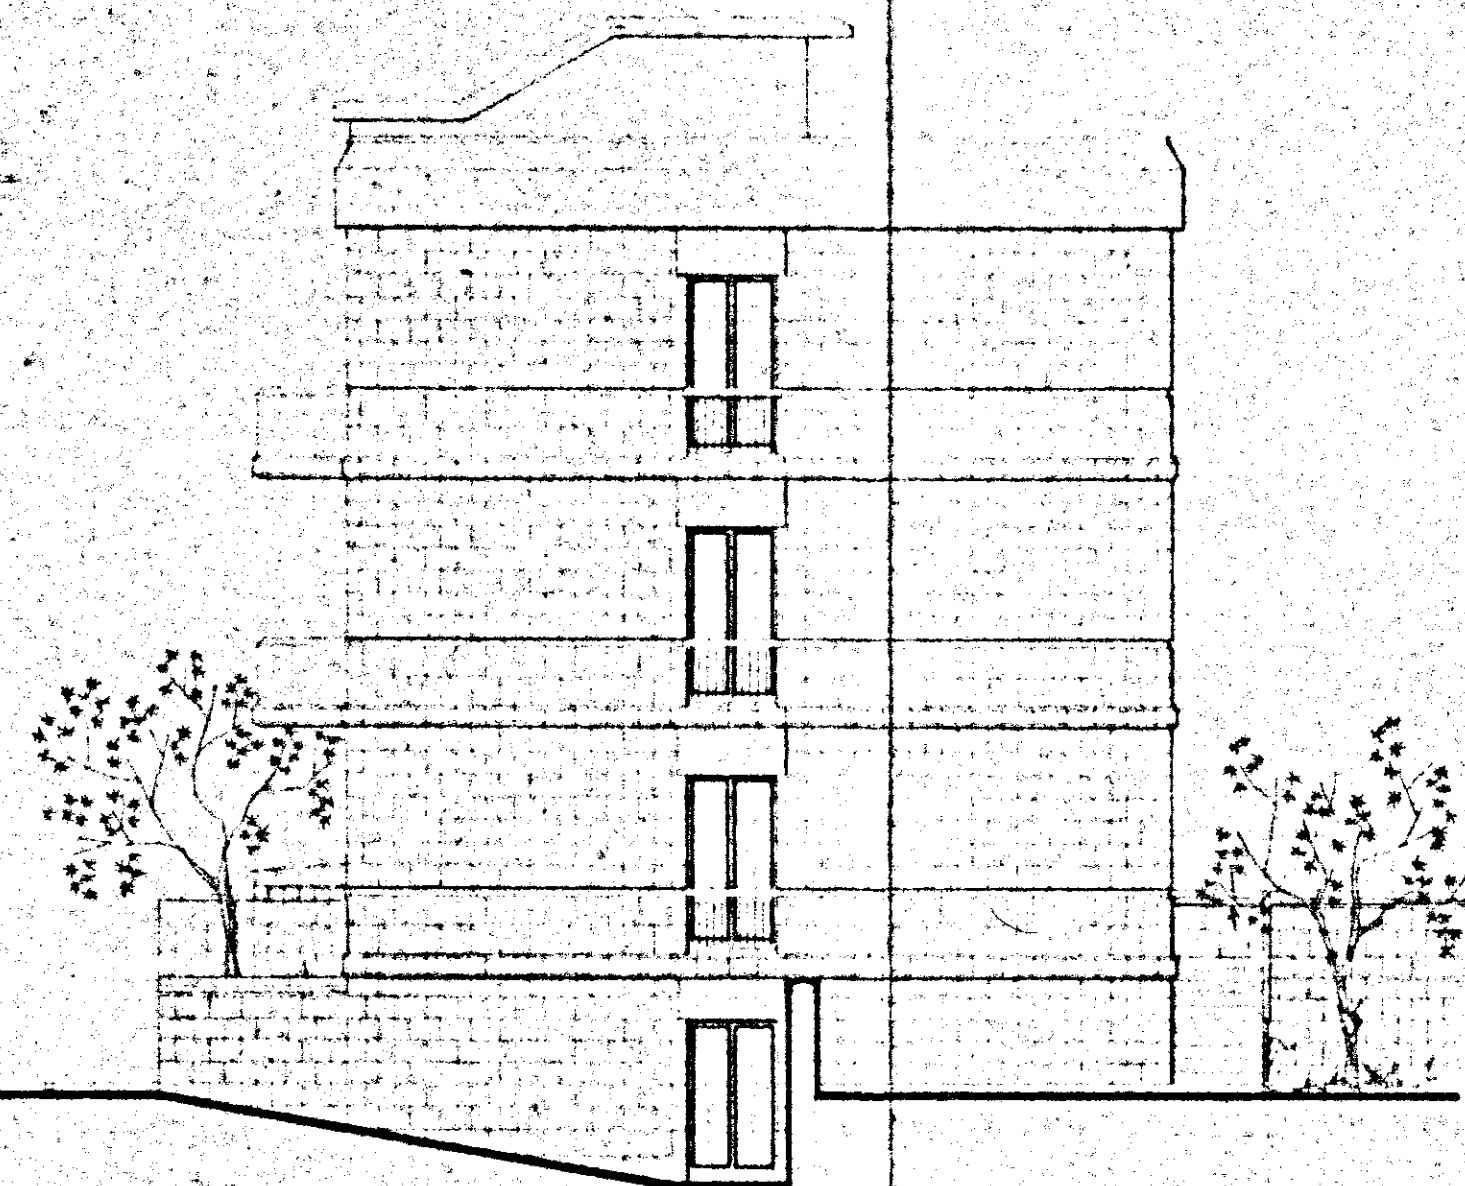


12.65



0.00

-1.92

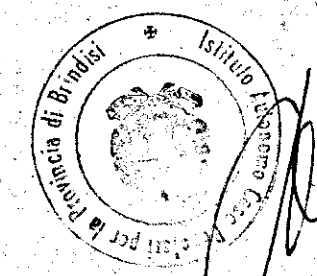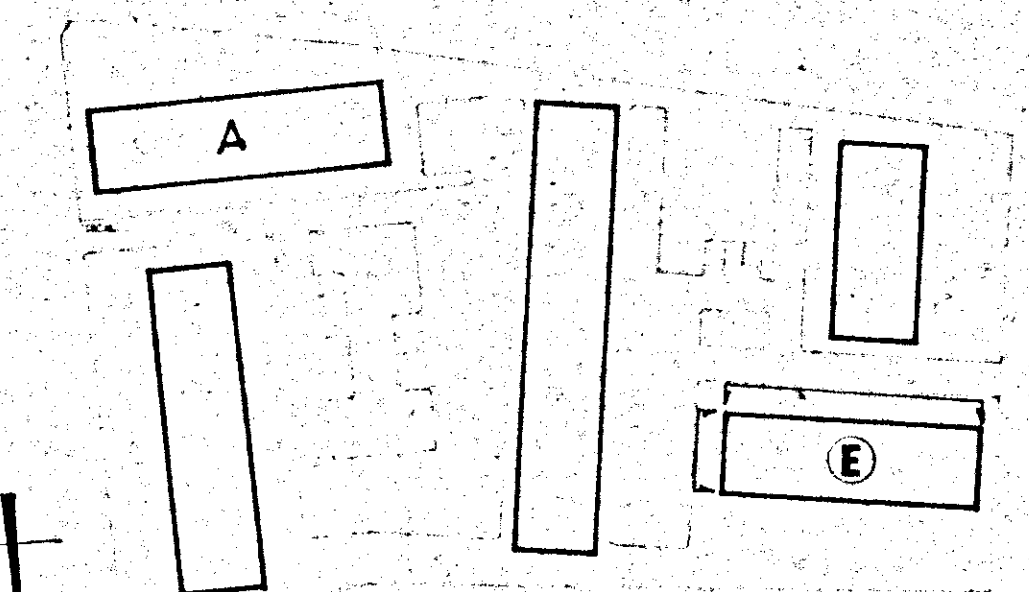

GESTIONE	STAZIONE APPARTENENTE: I.A.C.P. - BRINDISI
PROGETTISTA	PROGETTO CASE PER LAVORATORI
CLASSE A STACCARENTI	IN FABANO
ARCH. E. BRUNO	
ARCH. E. NESPERA	
ARCH. M. TAVOLETTI	FABBRICATO: A-E
ARCH. A. PACCINI	
ING. C. BACCINI	PROSPETTI: SUD E EST (Fabbricato E)
COLLABORATORI	PROSPETTI: NORD E OVEST (Fabbricato A)
ING. G. ANGELINI	SCALE: 1:100

7548

5

273