ISTITUTO AUTONOMO CASE POPOLARI DI BRINDISI

PROGETTO DI ADEGUAMENTO ALLA NORMATIVA ANTINCENDIO ED ANTINFORTUNISTICA DI CUI ALLA LEGGE 7/12/84 N.818 E SUCCESSIVE MODIFICAZIONI ED INTEGRAZIONI DEGLI IMPIANTI TERMICI DEGLI EDIFICI DI PROPRIETA' DELL'IACP

FABBRICATO VIA DON MINZONI CANT.195 PAL.C SCALE C/1 C/3 C/5 A FASANO

IL TECNICO
(Ing. PIETRO DE LEONARDIS)

FASANO, 26.2.1987

VISTO:

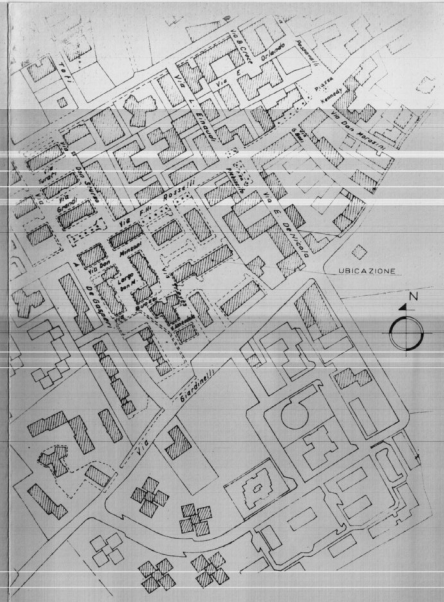

PLANIMETRIA Scala 1:2000

PIANTA LOCALE CENTRALE TERMICA

(SCALA 1/50)

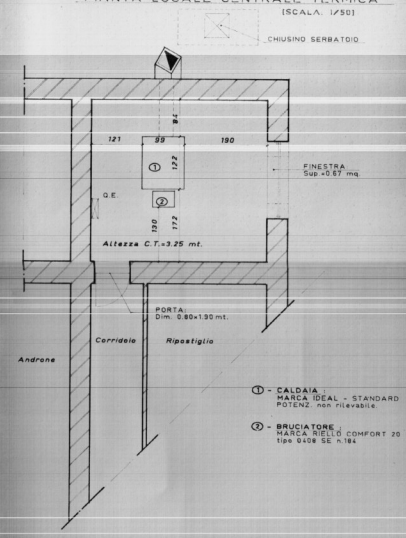

① - CALDAIA
MARCA IDEAL - STANDARD
POTENZ. non rilevabile

② - BRUCIATORE
MARCA RIELLO COMFORT 20
tipo G40 SE n.184

PIANTA LOCALE CENTRALE TERMICA ADEGUAMENTO

(SCALA 1/50)

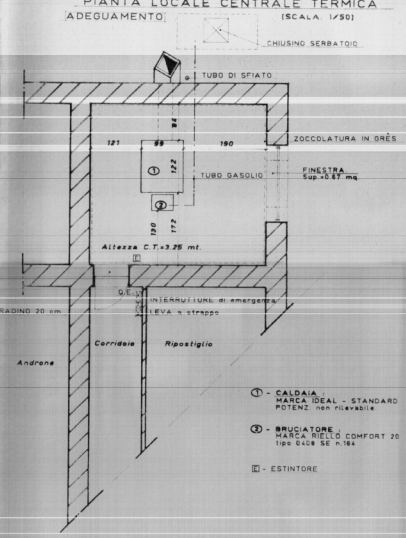

① - CALDAIA
MARCA IDEAL - STANDARD
POTENZ. non rilevabile

② - BRUCIATORE
MARCA RIELLO COMFORT 20
tipo G40 SE n.184

E - ESTINTORE

SEZIONE TRASVERSALE SERBATOIO INTERRATO

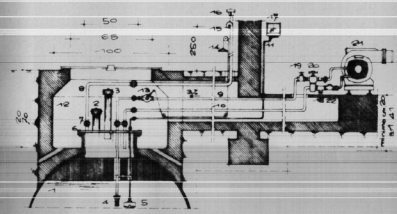

Alimentazione del bruciatore per aspirazione (sulla)

1 Serbatoio
2 Troppopieno
3 Sfiato
4 Valvola di fondo
5 Campana indicatore di livello a lettura permanente
6 Guarnizione
7 Chiusino a 3 pezzi
8 Tubo di sfiato
9 Tubo di mandata
10 Tubo di ritorno
11 Tubo indicatore di livello
12 Pozzetto
13 Saracinesca a chiusura rapida
14 Manovra valvola chiusura rapida
15 Curva con retisella antifiamma Inox
16 Eventuale tappo sfiato con retisella Inox
17 Indicatore di livello
18 Rubinetto prelievo campioni
19 Saracinesca a volantino
20 Filtro
21 Bruciatore
22 Valvola di ritegno