


| PILASTRI | 7° ORDINE DIMENSIONI | 7° ORDINE ARMATURA | 7° ORDINE STAFFE | 8° ORDINE DIMENSIONI | 8° ORDINE ARMATURA | 8° ORDINE STAFFE |
|---|---|---|---|---|---|---|
| 1-31-39 | 30×35 | 4ϕ12 | ϕ6/20 | 30×30 | 4ϕ10 | ϕ6/20 |
| 2-7-40 | 30×35 | 4ϕ12 | | 30×30 | 4ϕ10 | |
| 3 | 30×35 | 4ϕ12 | | 30×30 | 4ϕ10 | |
| 4-5-10-15 | 30×35 | 4ϕ12 | | — | — | |
| 8-9-27 | 30×35 | 4ϕ12 | | 30×30 | 4ϕ10 | |
| 6 | 30×35 | 4ϕ12 | | 30×30 | 4ϕ10 | |
| 11 | 35×30 | 4ϕ12 | | 30×30 | 4ϕ10 | |
| 13 | 65×20 | 6ϕ14 2ϕ12 | | 65×20 | 8ϕ12 | |
| 14 | 30×35 | 4ϕ12 | | 30×30 | 4ϕ10 | |
| 16-16 bis-23 | 35×30 | 4ϕ12 | | 30×30 | 4ϕ10 | |
| 17 | 30×35 | 4ϕ14 | | 30×30 | 4ϕ12 | |
| 18 | 35×30 | 4ϕ12 | | 30×30 | 4ϕ10 | |
| 19-12-21-26 | 30×35 | 4ϕ12 | | 30×30 | 4ϕ10 | |
| 20-25-29 | 30×35 | 4ϕ12 | | 30×30 | 4ϕ10 | |
| 22-22 bis | 20×170 | 20ϕ10 | | 20×170 | 20ϕ10 | |
| 24 | 30×30 | 4ϕ12 | | 30×30 | 4ϕ10 | |
| 26 | 35×30 | 4ϕ12 | | 30×30 | 4ϕ10 | |
| 29-30 | 30×35 | 4ϕ12 | | 30×30 | 4ϕ10 | |
| 32-38-41 | 30×35 | 4ϕ12 | | — | — | |
| 35 | 30×35 | 4ϕ14 | | — | — | |
| 33-34-36-37 | 30×90 | 10ϕ10 | | — | — | |
| 42 | 45×20 | 6ϕ12 | | 45×20 | 6ϕ12 | |
| A | — | — | | 30×30 | 4ϕ12 | |
| B | — | — | | 20×45 | 6ϕ12 | |
| C-D-E | — | — | | 15×60 | 6ϕ12 | |

1ACP

## TABELLA SOLAI

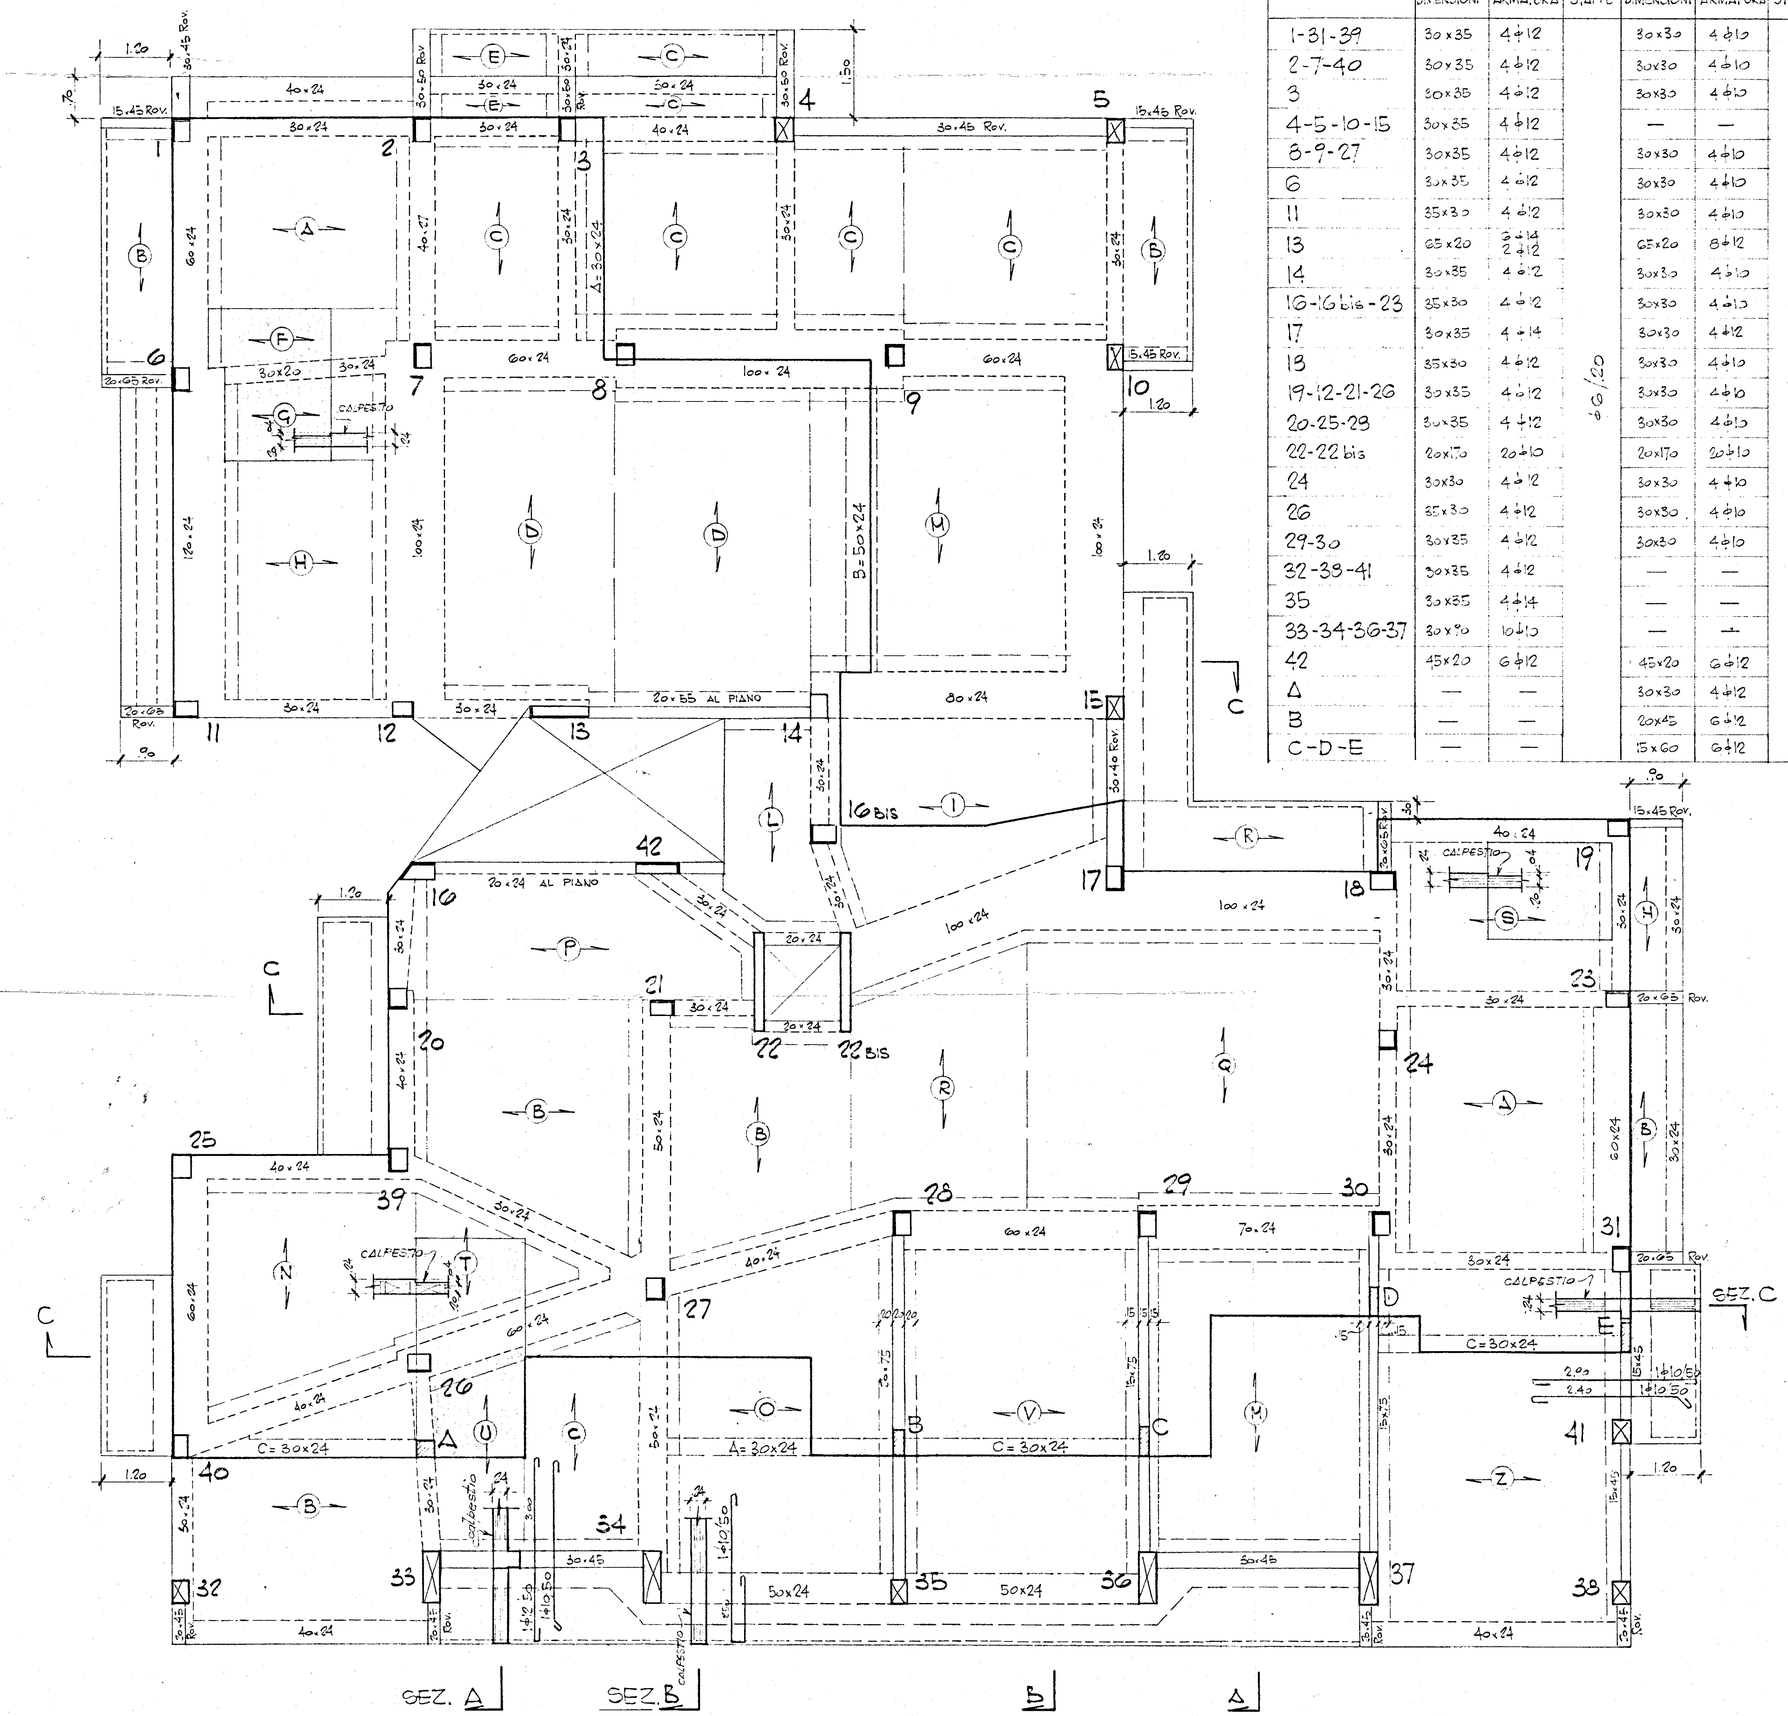


SOLAIO IN OPERA H=cm 20+4 BAGNI H=cm 20 TERRAZZE H=cm
INTERASSE NERVATURE cm 50
ARMATO CON FERRO SEMIDURO AQ 50÷60 $\sigma_f$ = 1600

| SIGLA SOLAIO | LUCE L | ARMATURA DIRITTI | ARMATURA SAGOMATI | ARMATURA MONCONI | DIMENSIONI PIEGATURE a | b | c | d | e | NOTE |
|---|---|---|---|---|---|---|---|---|---|---|
| A | 3.40 | 1ϕ10 | 1ϕ10 | 1ϕ10 | 1.20 | .80 | - | - | - | |
| B | 4.00 | 1ϕ10 | 1ϕ12 | 1ϕ12 | .95 | .55 | - | - | - | |
| C | 3.40 | 1ϕ10 | 1ϕ10 | 1ϕ10 | 1.20 | .80 | 1.10 | 1.70 | 1.55 | |
| D | 5.40 | 1ϕ14 | 1ϕ14 | 1ϕ14 | 1.15 | .75 | 1.40 | 1.55 | 1.70 | |
| E | 2.00 | 1ϕ8 | - | 1ϕ8 | - | - | - | - | - | |
| F | 5.40 | 1ϕ10 | 1ϕ12 | 1ϕ10 | 1.20 | .80 | - | - | - | ZONA BAGNI H=20 |
| G | 2.70 | 1ϕ8 | 1ϕ10 | 1ϕ10 | 1.50 | 1.10 | - | - | - | ZONA BAGNI H=20 |
| H | 2.70 | 1ϕ8 | 1ϕ8 | 1ϕ8 | 1.50 | 1.10 | - | - | - | |
| I | 4.70 | 1ϕ12 | 1ϕ14 | 1ϕ12 | 1.15 | .70 | - | - | - | |
| L | 3.00 | 1ϕ10 | 1ϕ12 | 1ϕ12 | .95 | .55 | - | - | - | |
| M | 5.00 | 1ϕ12 | 1ϕ14 | 1ϕ12 | 1.15 | .75 | 1.40 | 1.55 | 1.70 | |
| N | 4.00 | 1ϕ10 | 1ϕ12 | 1ϕ12 | 1.10 | .70 | - | - | - | |
| O | 4.00 | 1ϕ10 | 1ϕ12 | 1ϕ12 | 1.00 | .60 | .65 | 1.05 | 1.05 | |
| P | 5.80 | 1ϕ14 | 1ϕ16 | 1ϕ14 | 1.20 | .80 | - | - | - | |
| Q | 4.70 | 1ϕ12 | 1ϕ14 | 1ϕ12 | 1.50 | 1.10 | 1.10 | 1.70 | 1.50 | |
| R | 4.40 | 1ϕ12 | 1ϕ12 | 1ϕ12 | 1.05 | .65 | - | - | - | |
| S | 3.70 | 1ϕ10 | 1ϕ14 | 1ϕ12 | 1.05 | .65 | - | - | - | ZONA BAGNI H=20 |
| T | 2.70 | 1ϕ8 | 1ϕ10 | 1ϕ10 | .95 | - | - | - | - | ZONA BAGNI H=20 |
| U | 3.50 | 1ϕ10 | 1ϕ12 | 1ϕ10 | 1.05 | .65 | .60 | - | 1.00 | ZONA BAGNI H=20 |
| V | 4.00 | 1ϕ10 | 1ϕ12 | 1ϕ12 | 1.00 | .60 | .65 | 1.05 | 1.05 | |
| Z | 4.00 | 1ϕ14 | 1ϕ16 | 1ϕ14 | 1.00 | .60 | - | - | - | |

| DATA | MODIFICHE | DISEGNATO |
|---|---|---|
| | | |

COOPERATIVA "17 GIUGNO"
BRINDISI

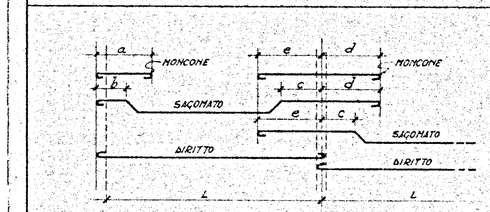CARPENTERIA CALPESTIO ATTICO

CALCESTRUZZO $G_c$ 28 ≥ 250 Kg/cm²
CEMENTO 350 A 300 Kg/mc
FERRO SEMIDURO AQ 50÷60

SCALA 1:50
DATA 30-7-65
DISEGNATO NF-UP

DIS. N° 43708