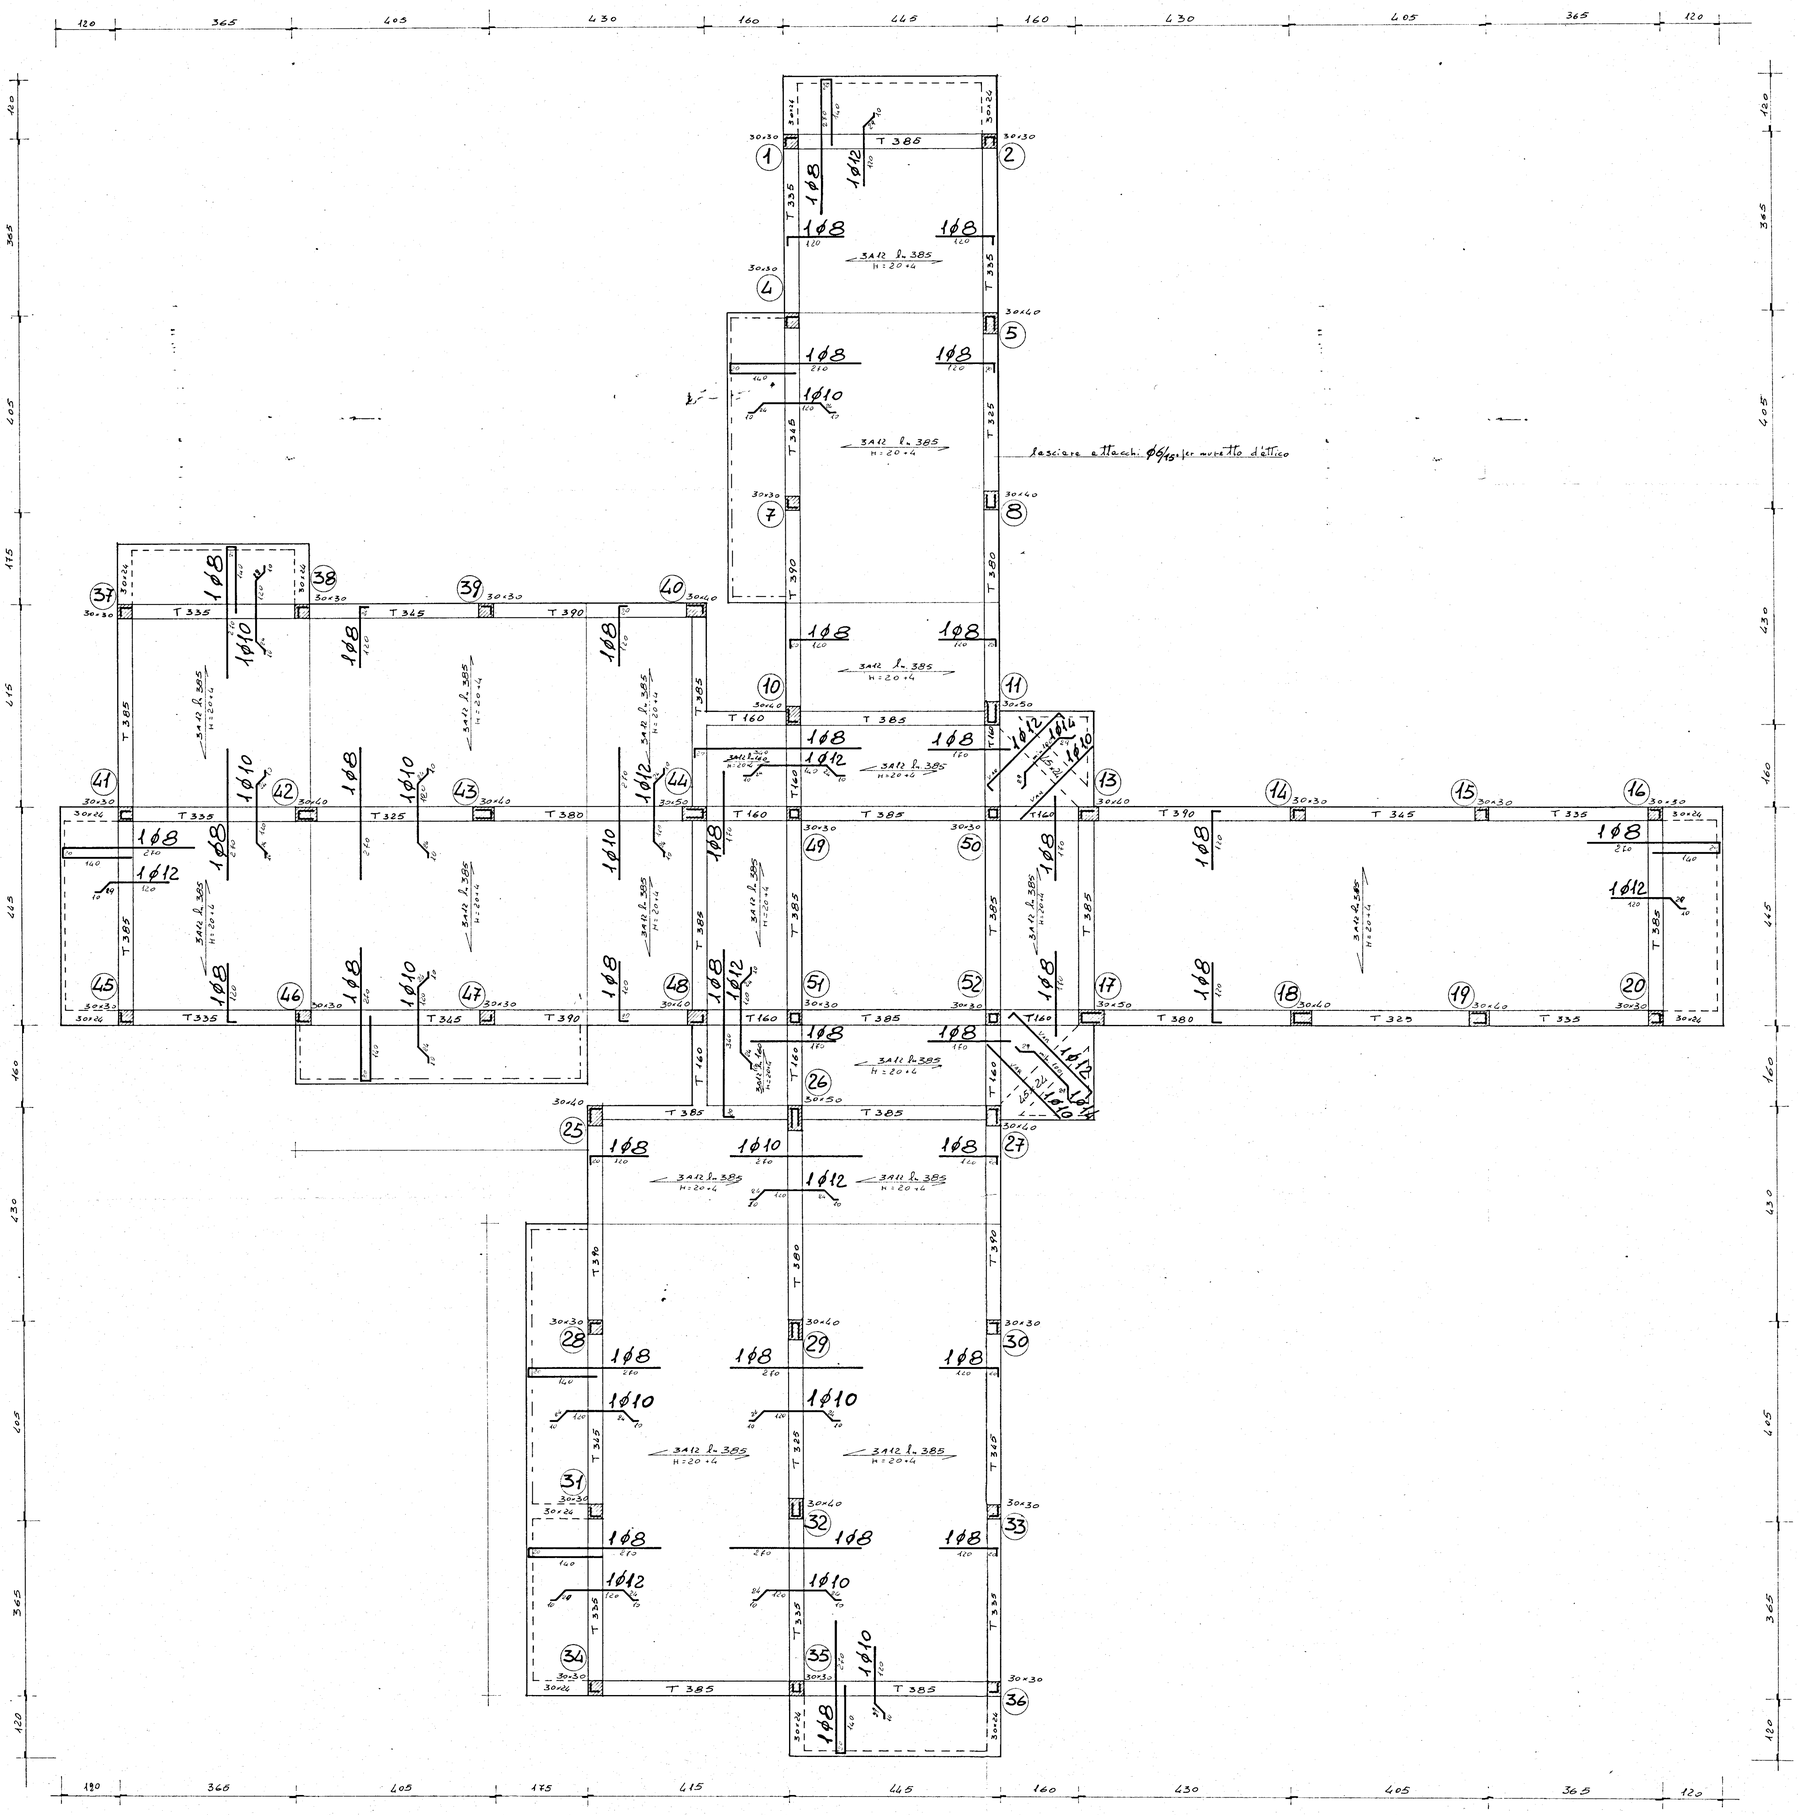

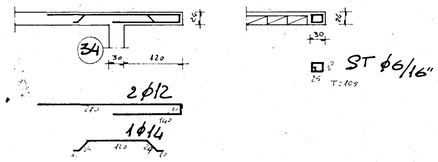

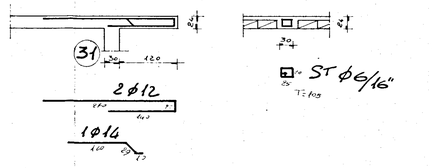

36/0

studio -progettazione urbanistica interni calcolo-

corso garibaldi 53 - tel 24047 74048 brindisi

progetto: ALLOGGI POPOLARI IN FASANO (Br)
FABBRICATO ~~B~~ - 31

date: MARZO '80

oggetto: CARPENTERIA COPERTURA 2° PIANO

scala: 1:50

conglomerato classe R 300 dosato a q.li/mc di cemento tipo R 425

CARICO ACCIDENTALE 250 Kg./mq.

" PERMANENTE ESCLUSO PESO PROPRIO 210 Kg./mq.

Acciaio Fe B 44

tav. n° 7

C.a. ING. ALDO SOLIMINI d.l. ING ANTONIO LONGO