

INA CASA ISTITUTO CASE POPOLARI DI BRINDISI
SECONDO SETTENNIO

COMUNE DI FRANCAVILLA FONTANA

GRUPPO INA CASA

SISTEMAZIONE URBANISTICA


GRUPPO MINNUCCI

GAETANO MINNUCCI
RAFFAELE BOCCUNI
GIUSEPPE CIGNI
COSTANTINO FORLEO
ALBERTO SPINA

La Commissione di Urbanistica Comunale nella seduta del 14.11.1959
esprime parere favorevole

Il Presidente
[Signature]
Il Segretario
[Signature]

15 NOV 1959
IL SINDACO
[Signature]

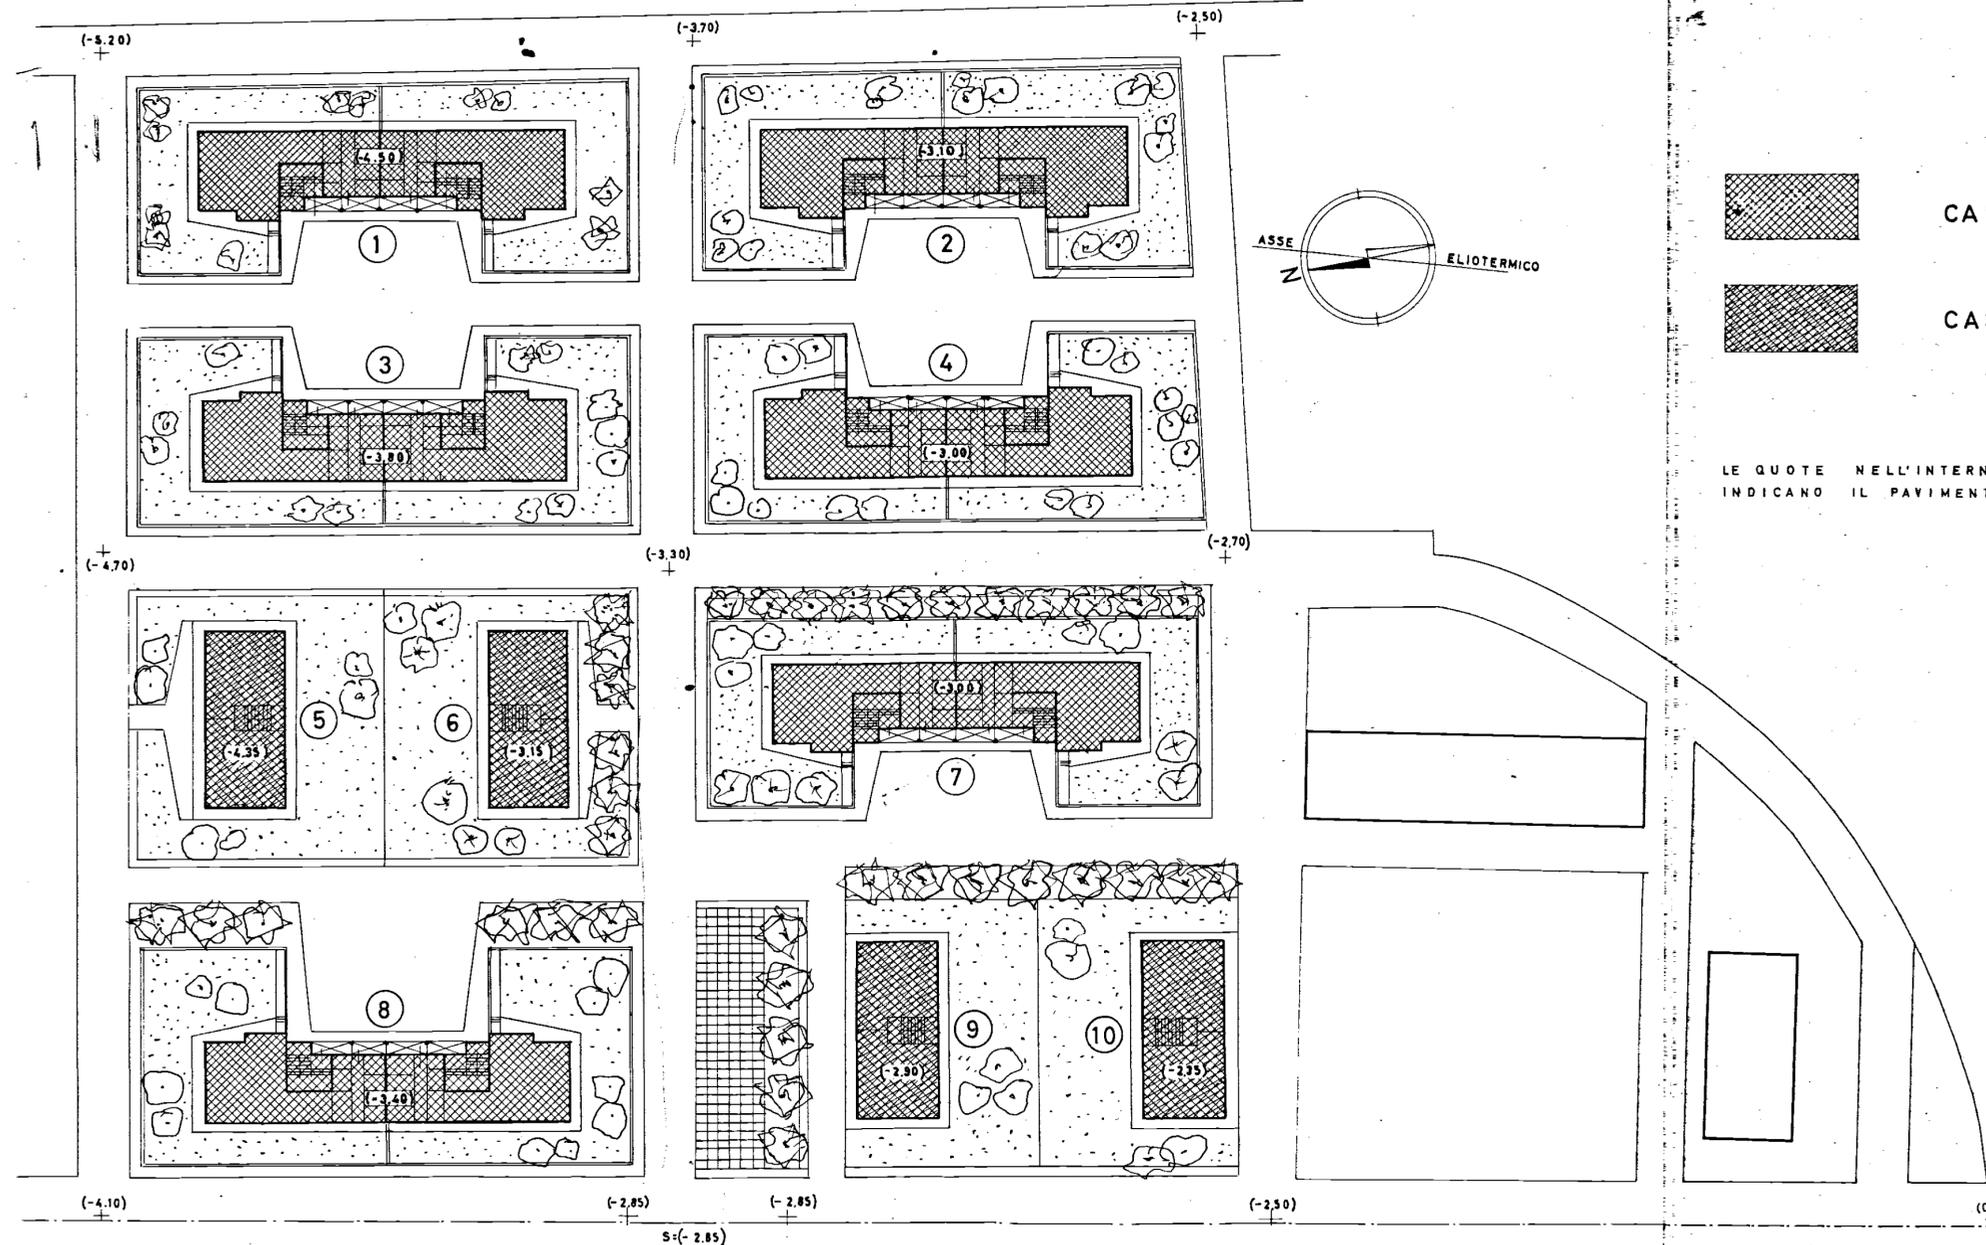

C O N S I S T E N Z A

| FABBRICATO N° | TIPO | NUMERO PIANI | ALLOGGI PIANO | TOTALE ALLOGGI | VANI ALLOGGIO | TOTALE VANI |
|---------------|------|--------------|---------------|----------------|---------------------------|-------------|
| 1 | C | PT 3 | 2 4 | 14 | 2A. DA 6V. 12A. DA 5V. | 72 |
| 2 | C | PT 3 | 2 4 | 14 | 2A. DA 6V. 12A. DA 5V. | 72 |
| 3 | C | PT 3 | 2 4 | 14 | 2A. DA 6V. 12A. DA 5V. | 72 |
| 4 | C | PT 3 | 2 4 | 14 | 2A. DA 6V. 12A. DA 5V. | 72 |
| 5 | D | 3 | 2 | 6 | 5 | 30 |
| 6 | D | 3 | 2 | 6 | 5 | 30 |
| 7 | C | PT 3 | 2 4 | 14 | 2A. DA 6V. 12A. DA 5V. | 72 |
| 8 | C | PT 3 | 2 4 | 14 | 2A. DA 6V. 12A. DA 5V. | 72 |
| TOT. | | | | 96 | | 432 |
| 9 | D | 3 | 2 | 6 | 5 | 30 |
| 10 | D | 3 | 2 | 6 | 5 | 30 |
| TOTALE | | | | 108 | | 552 |

RISERVA