


ISTITUTO AUTONOMO CASE POPOLARI PER LA PROVINCIA DI BRINDISI

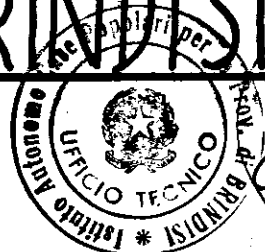

PROGETTO DI CASE POPOLARI IN OSTUNI

LEGGE 640 - P.d.I. TIPO A

PROVVEDITORATO ALLE OPERE PUBBLICHE

con SEDE in BARI


COMITATO TECNICO AMMINISTRATIVO

adunanza del.....

N.

- 3 SET. 1958

IL SEGRETARIO

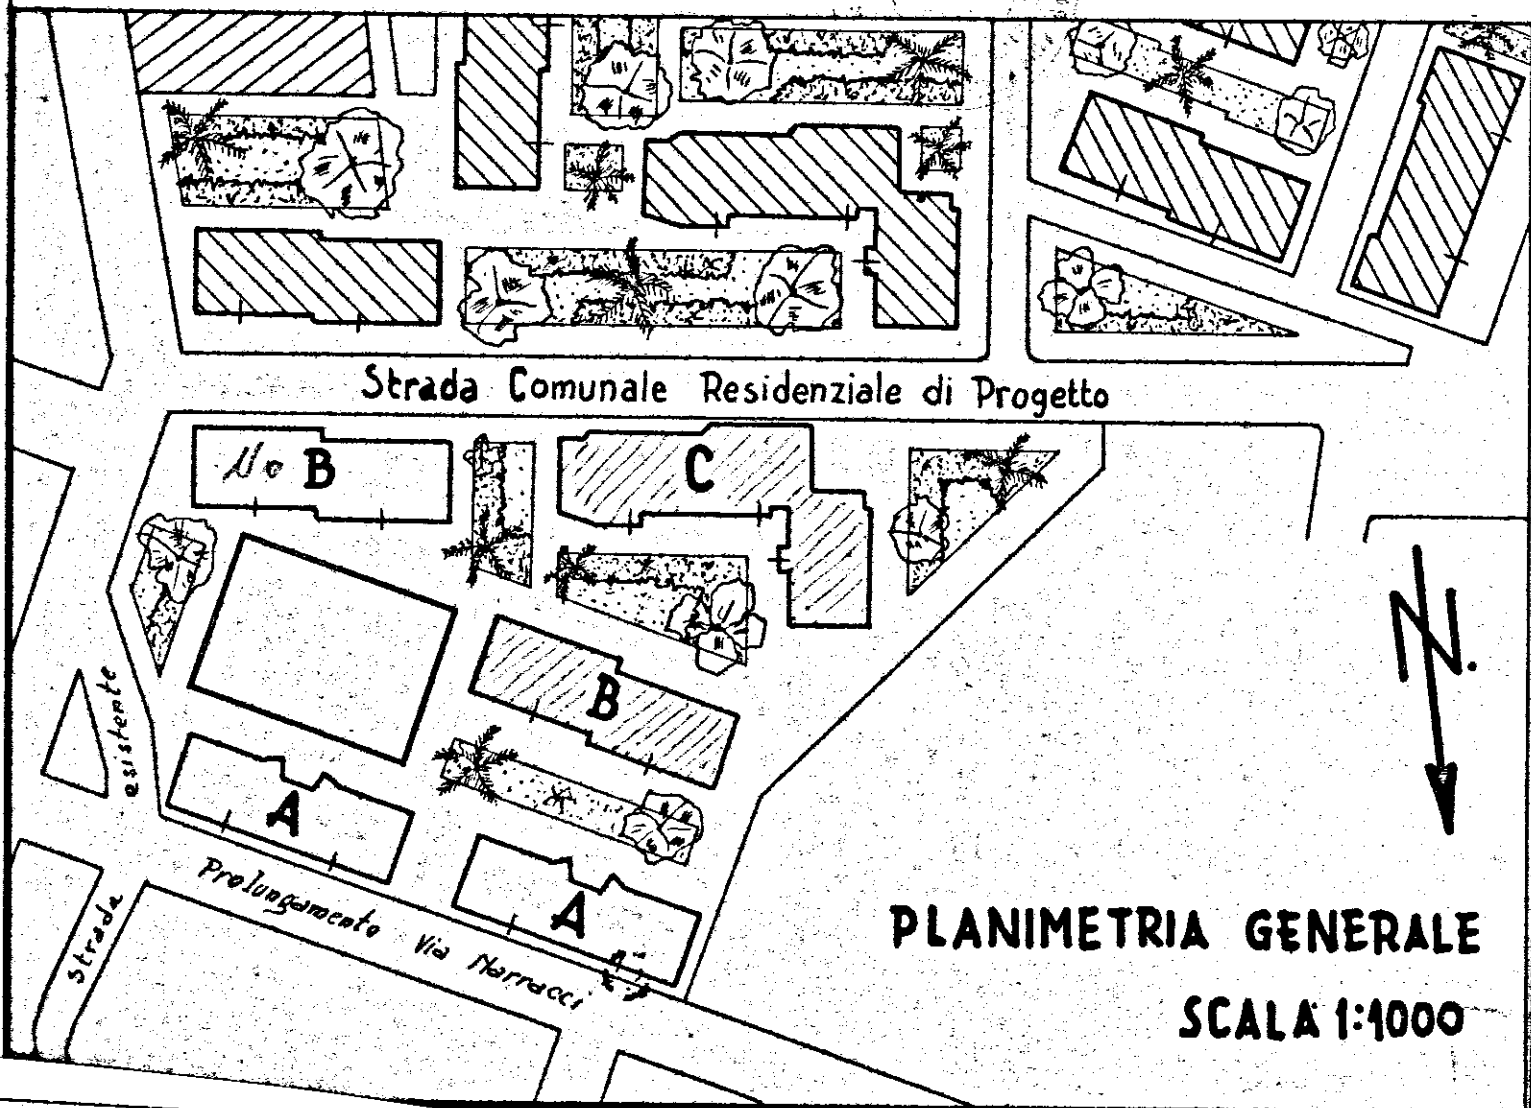

PLANIMETRIA GENERALE

SCALA 1:1000