

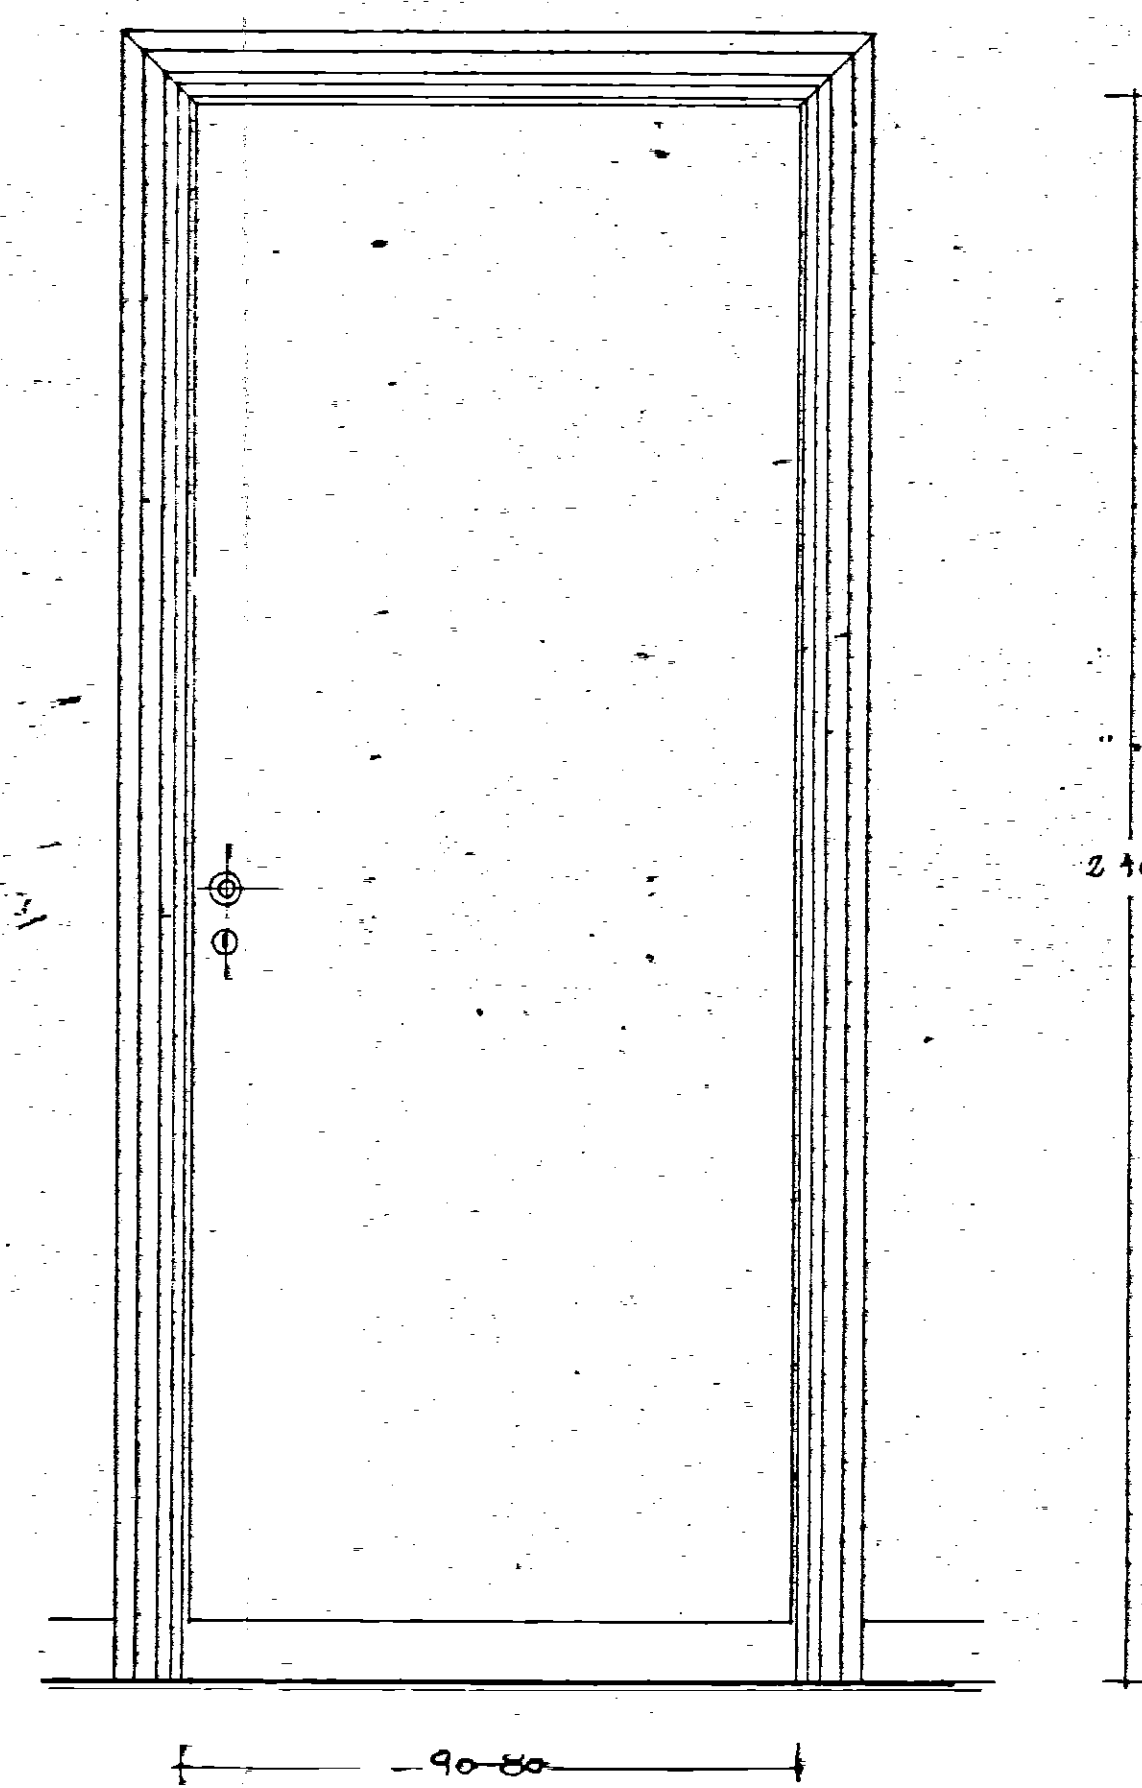



TIPOLOGIA INFISSI INTERNI

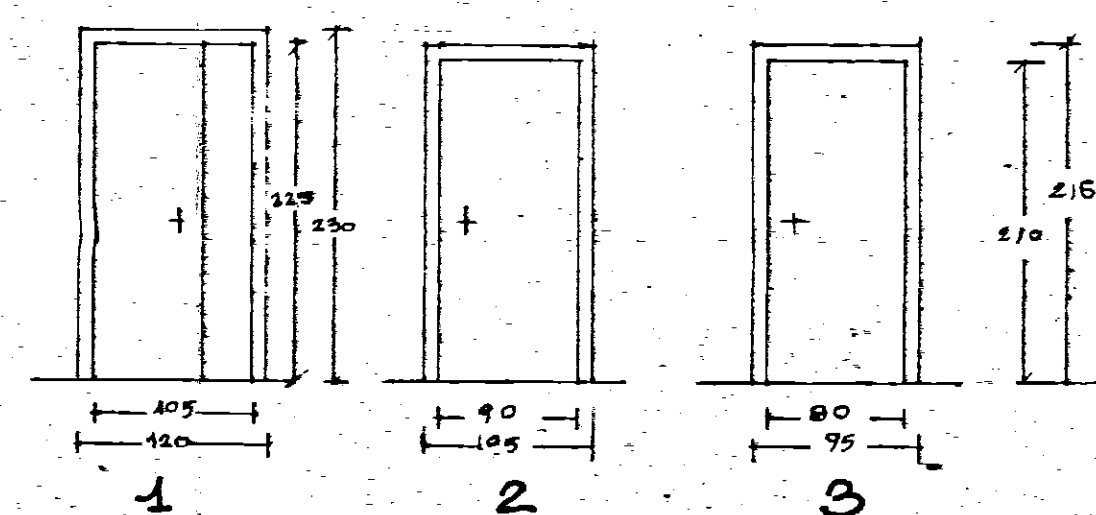


TIPO 2-3

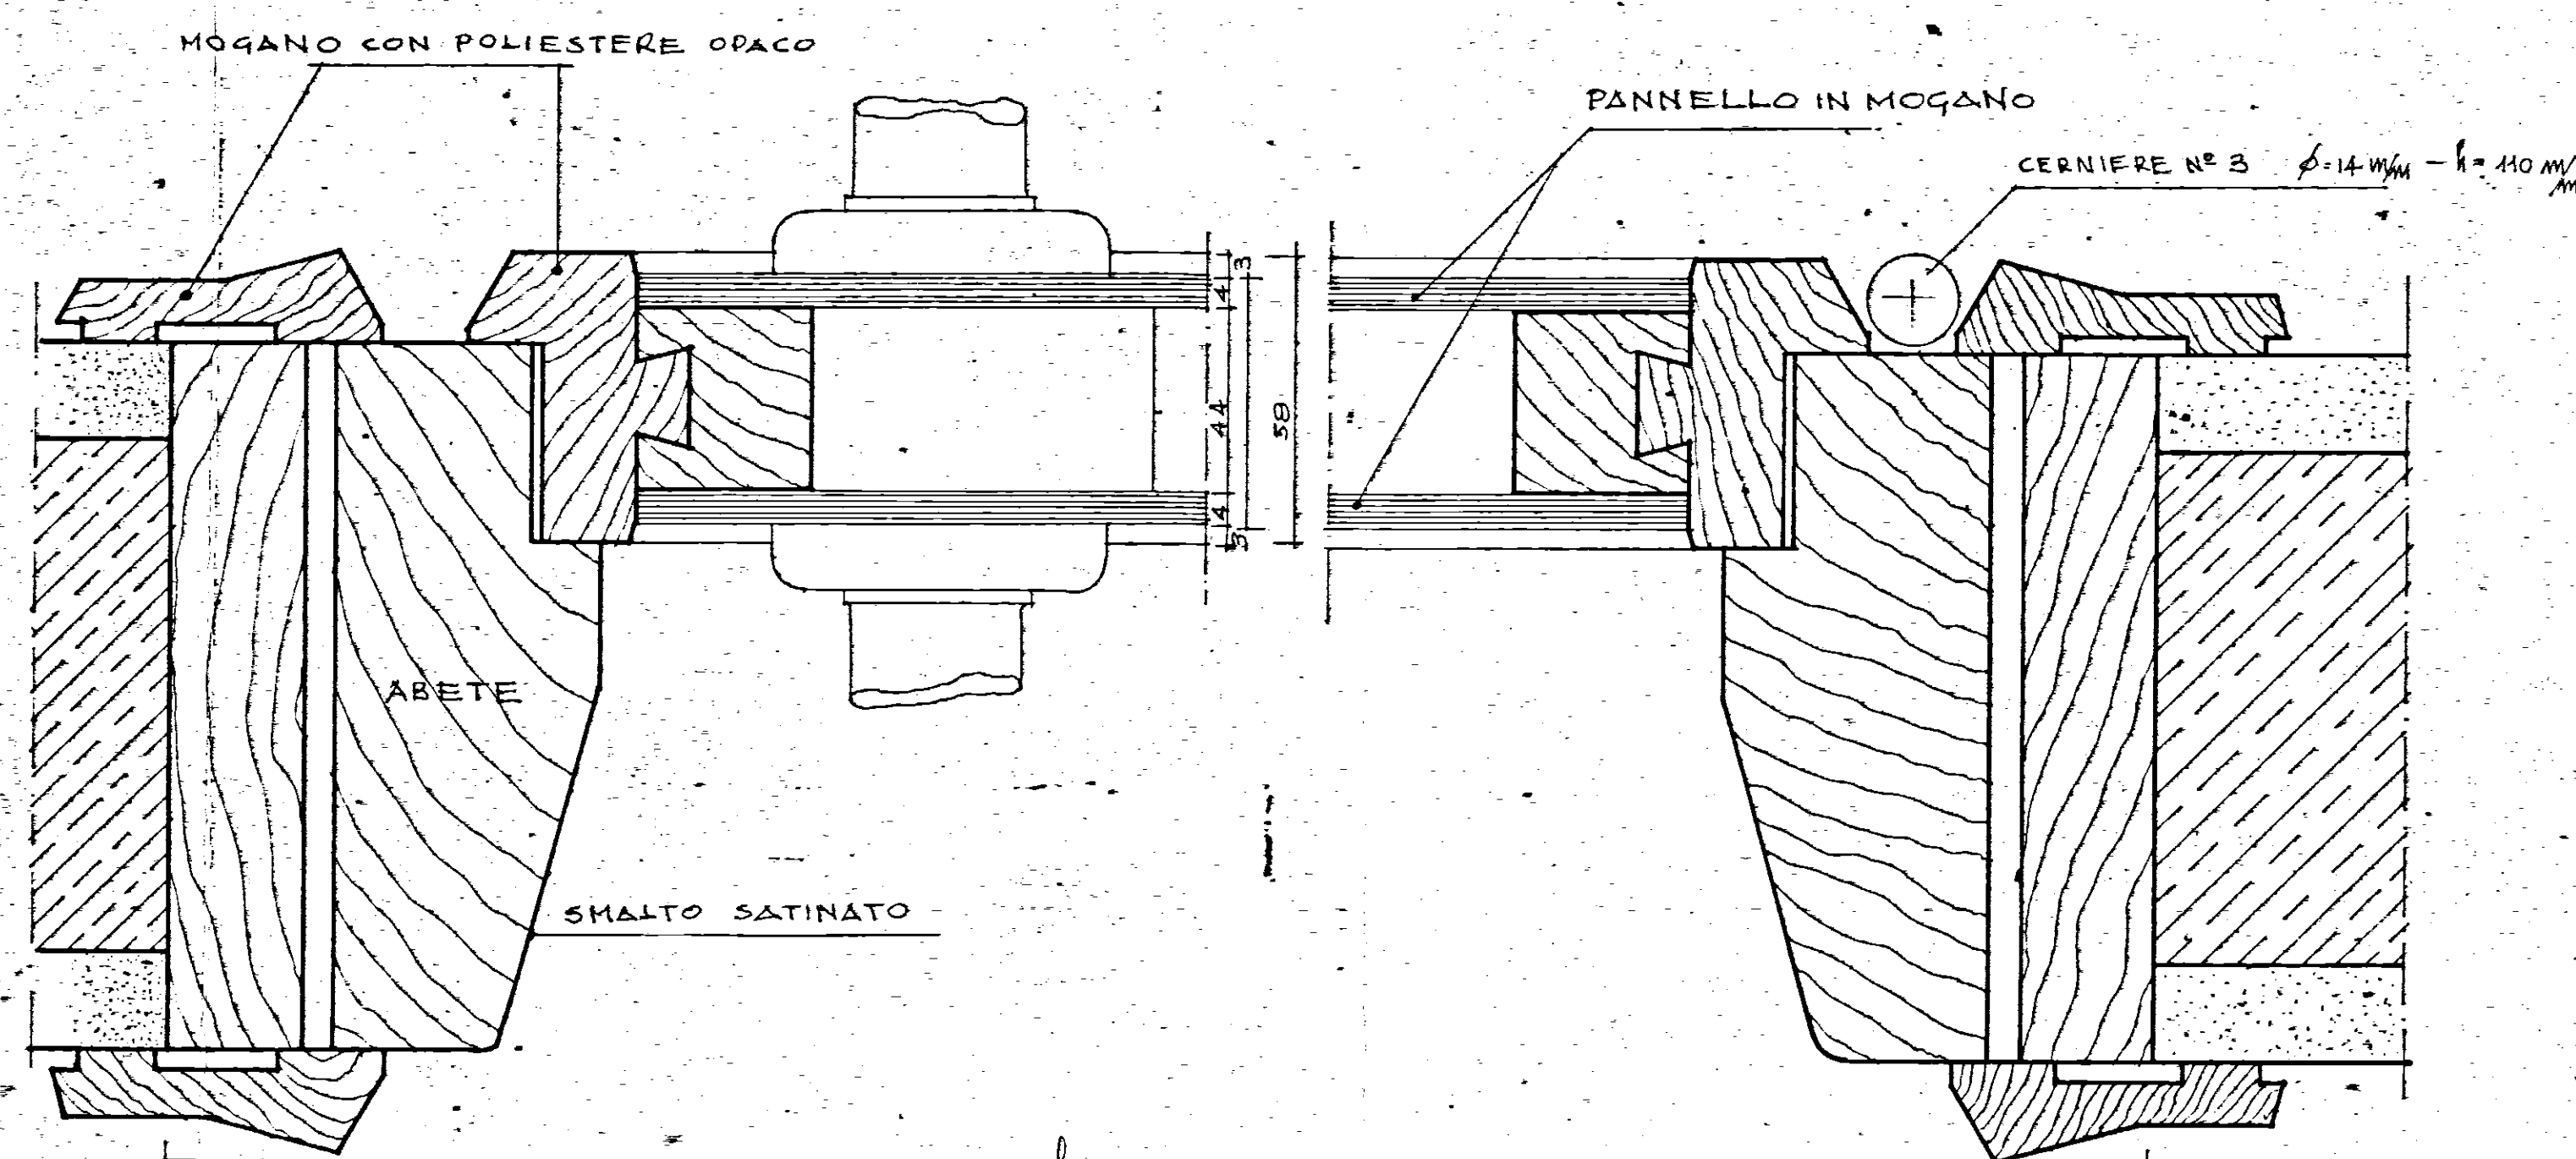


l. TIPO 2 = cm 105
l. TIPO 3 = cm 95

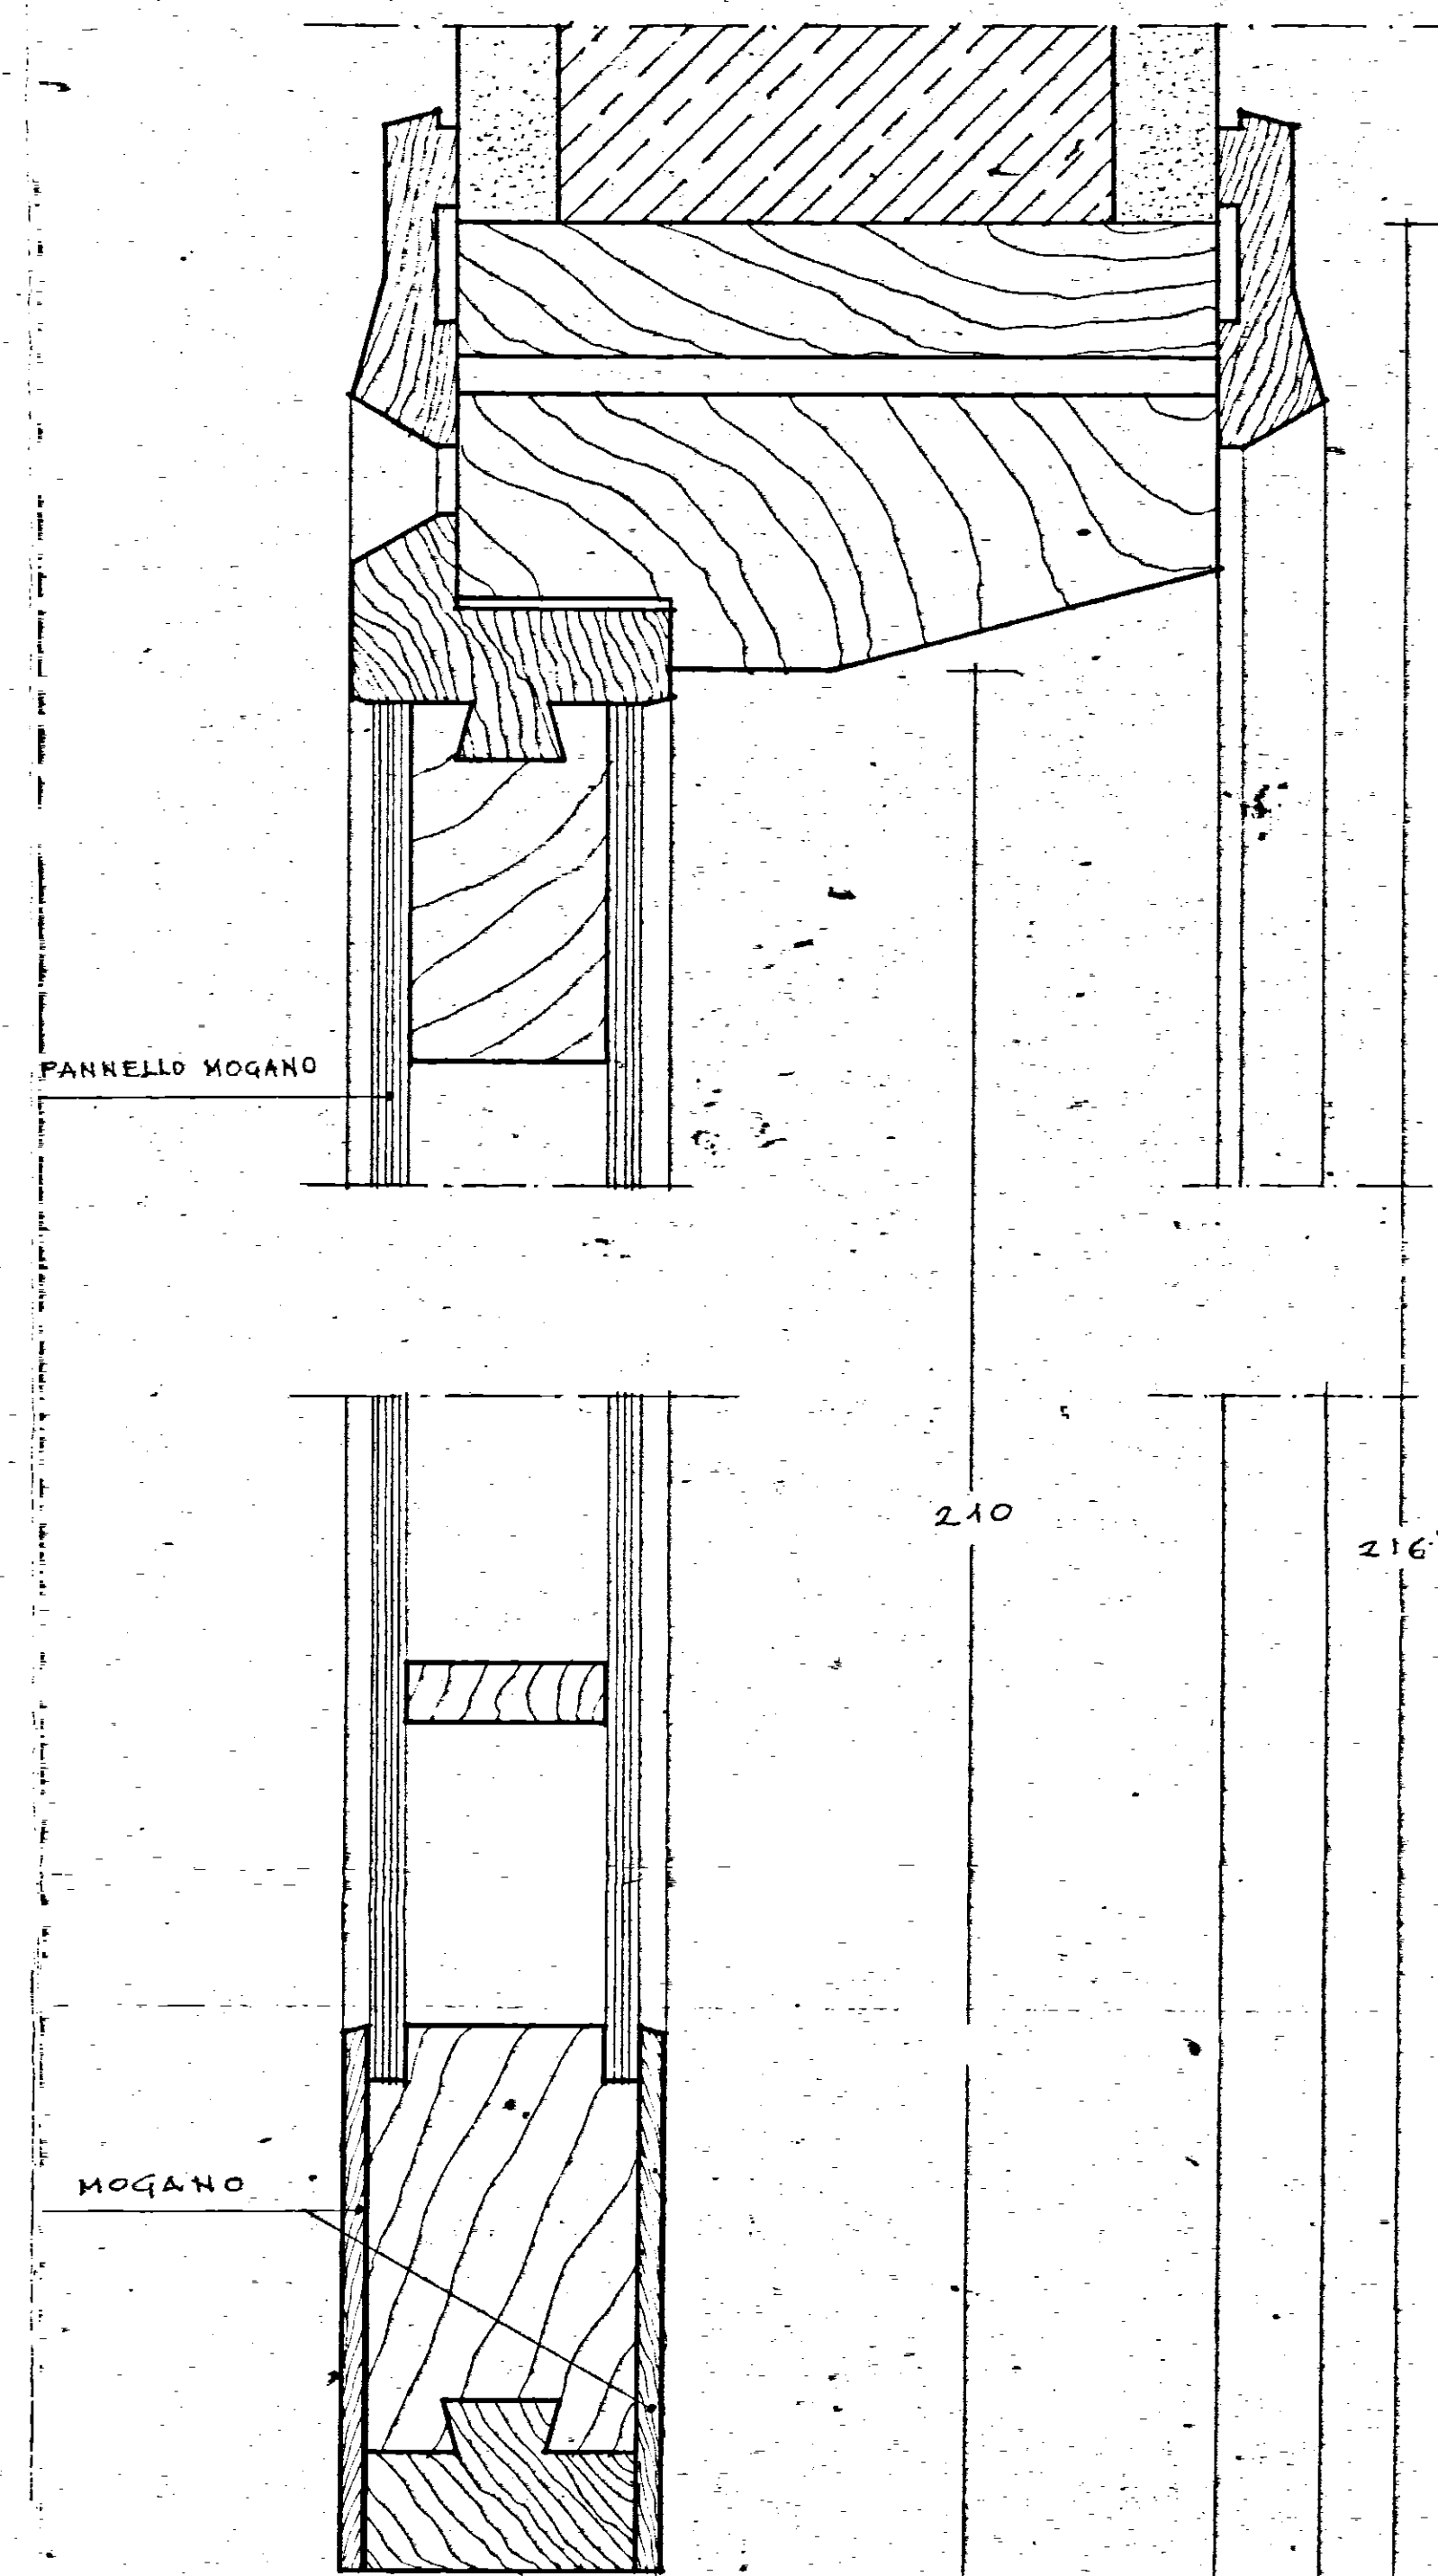



PROSPETTO SULLA SCALA

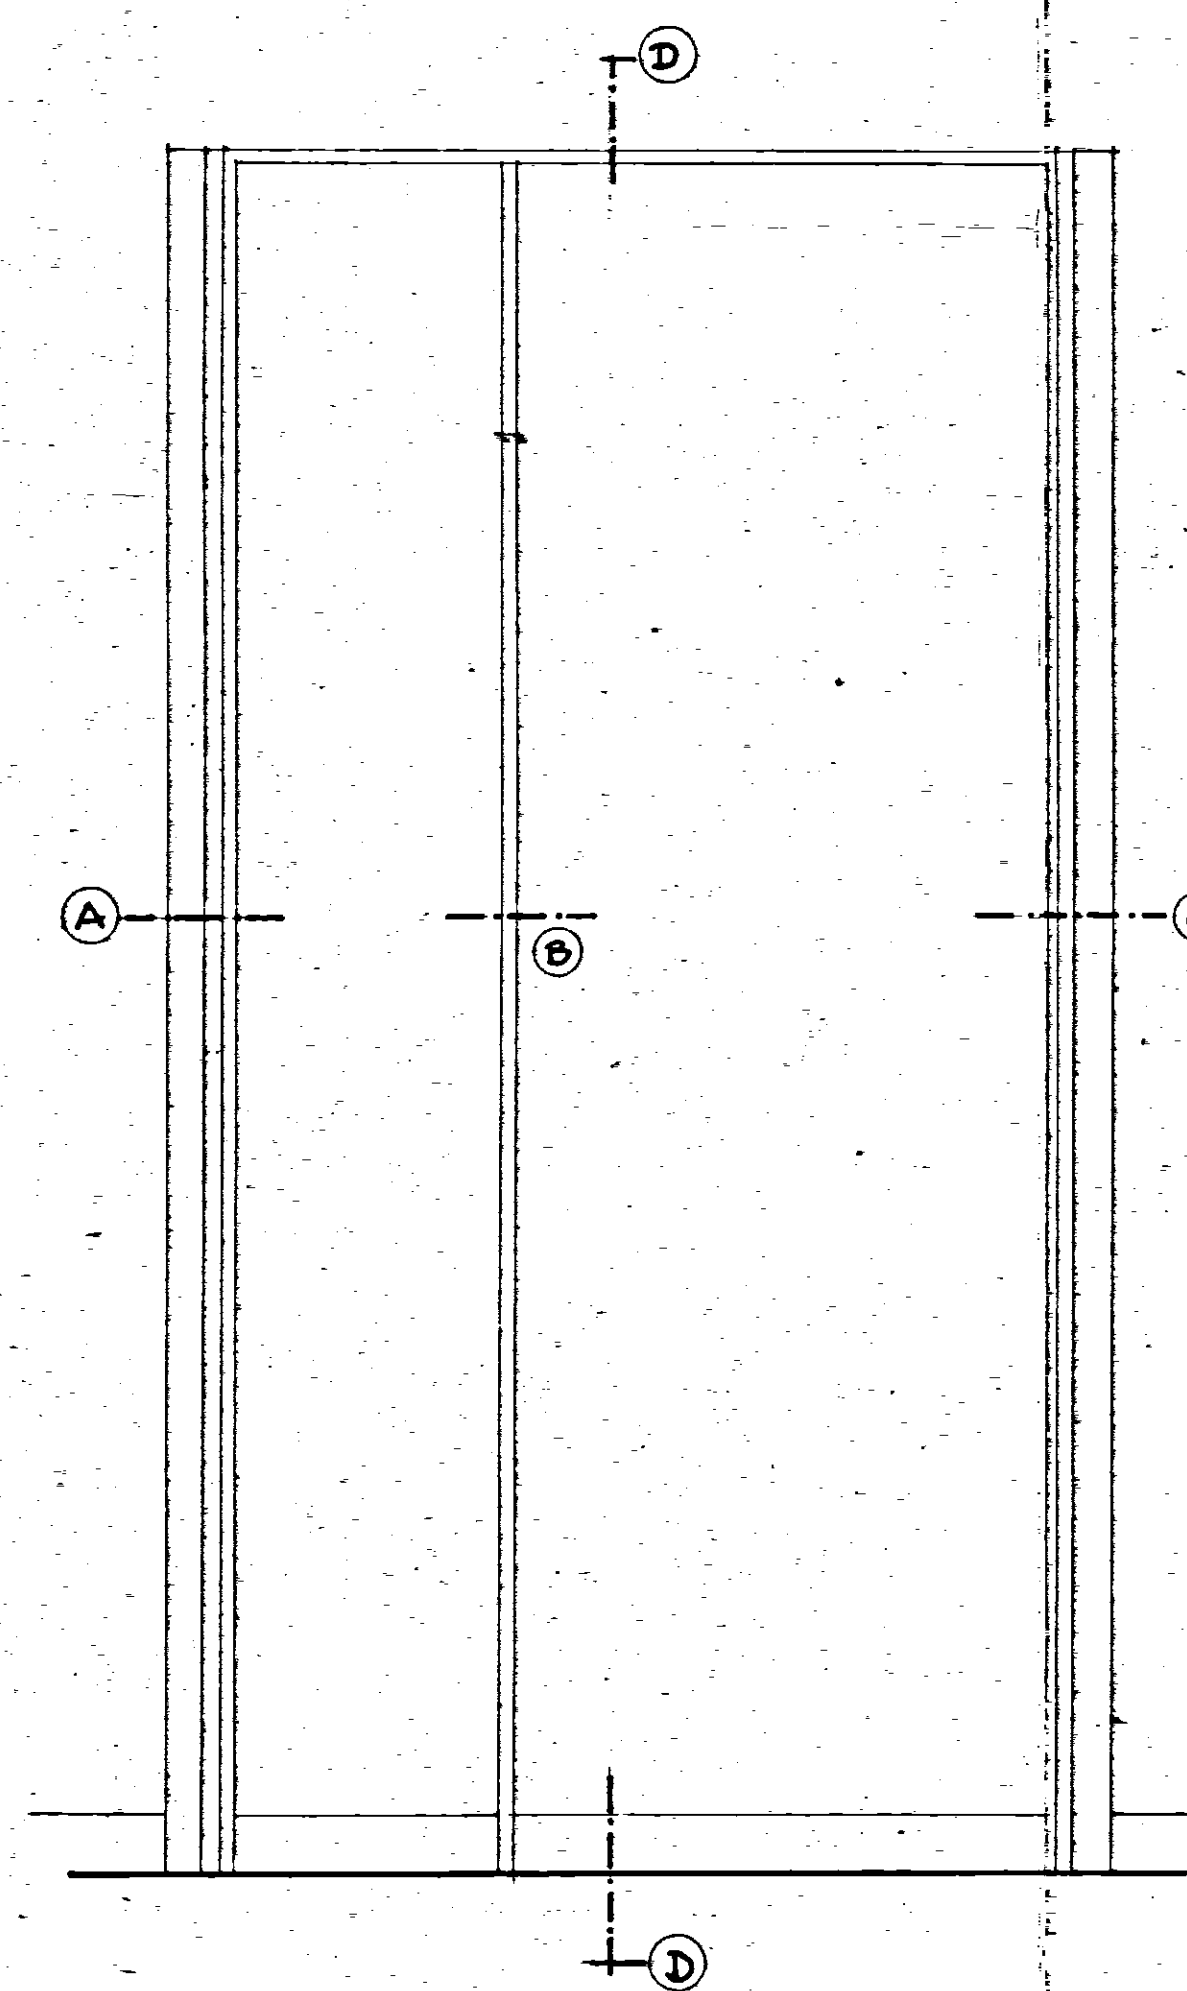

PROSPETTO INTERNO APP.TO

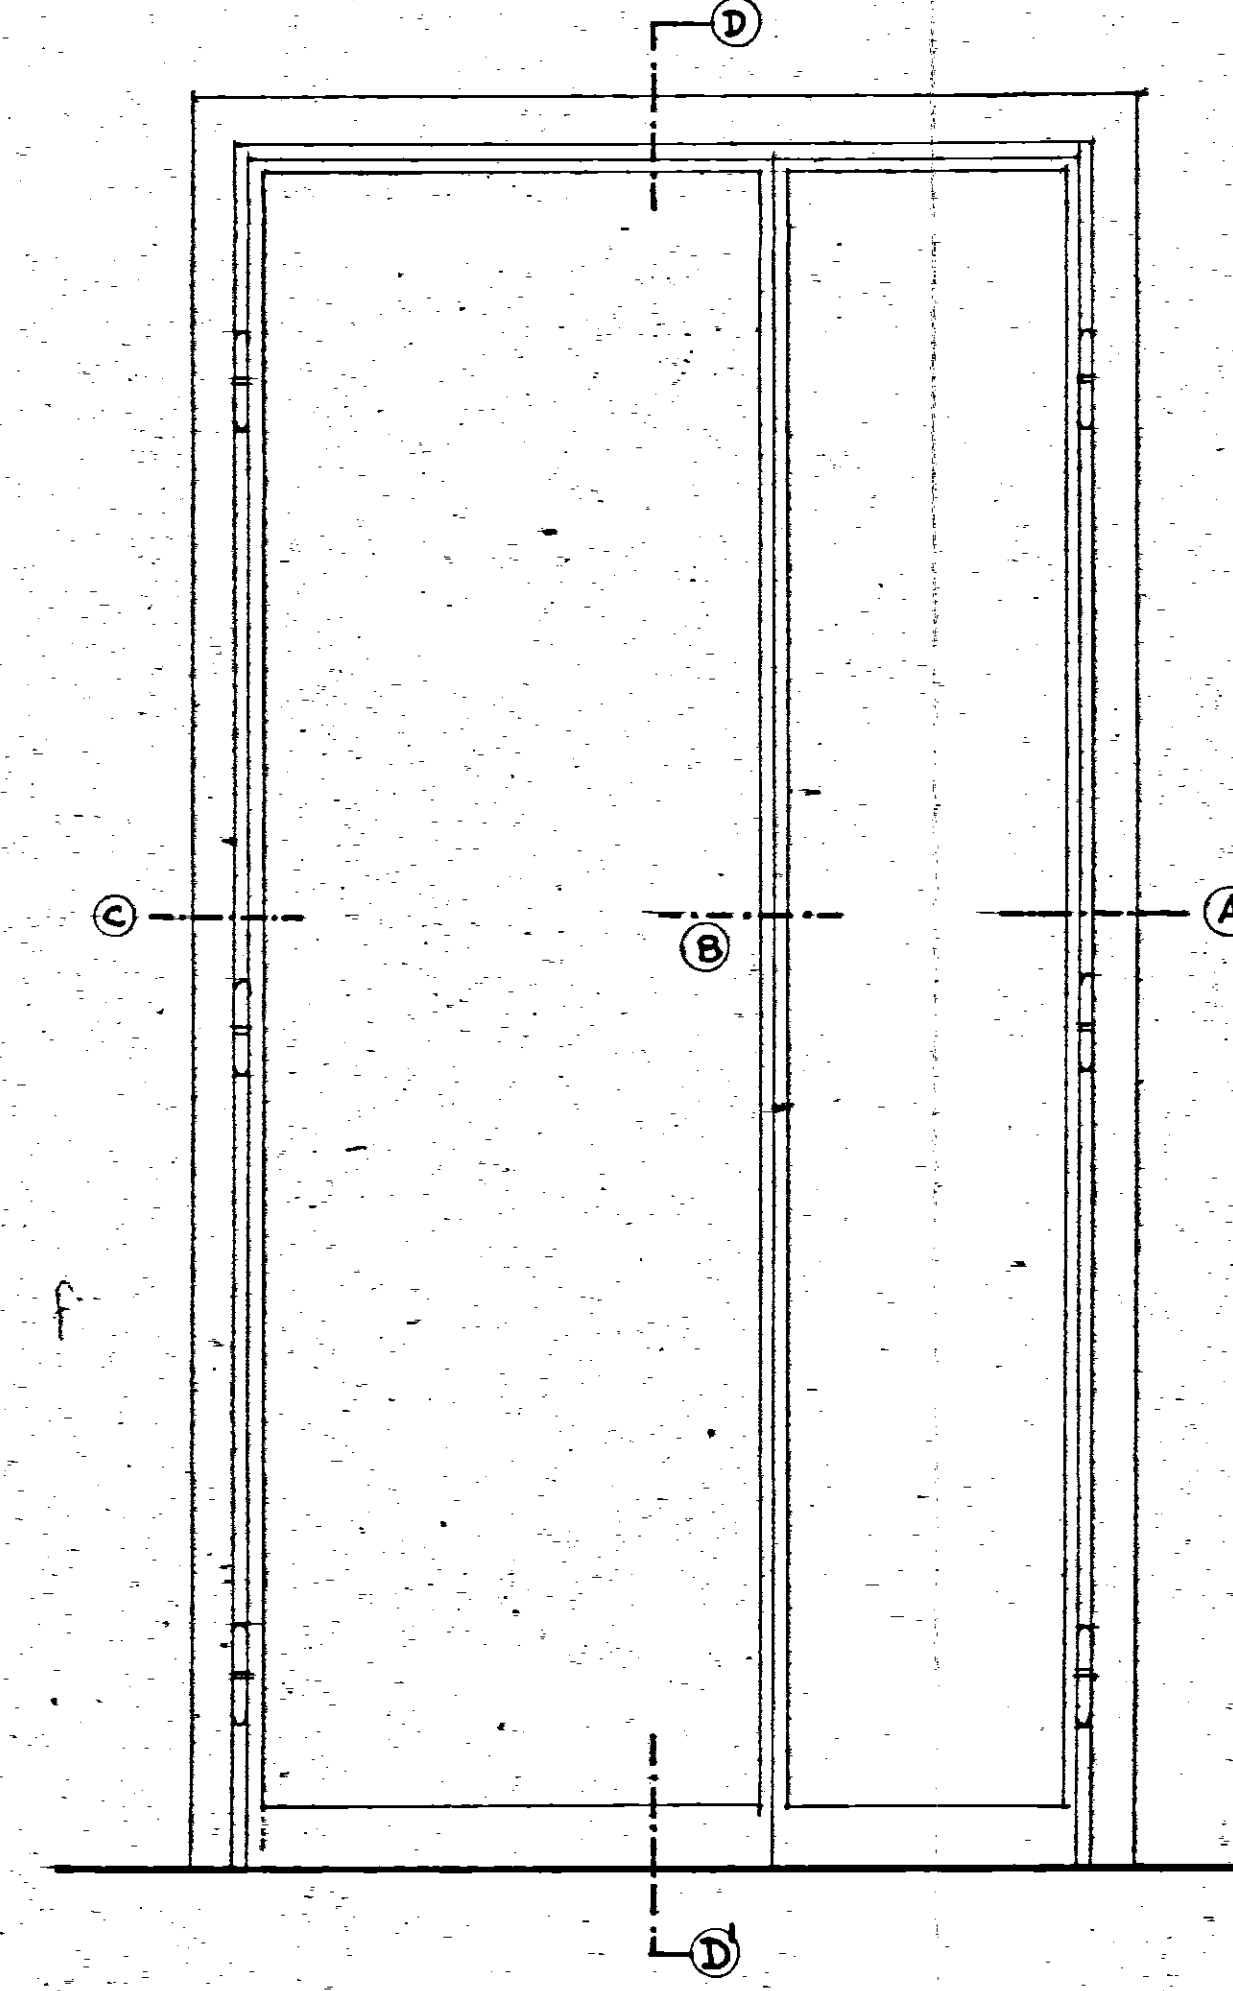

TIPO - 1 -

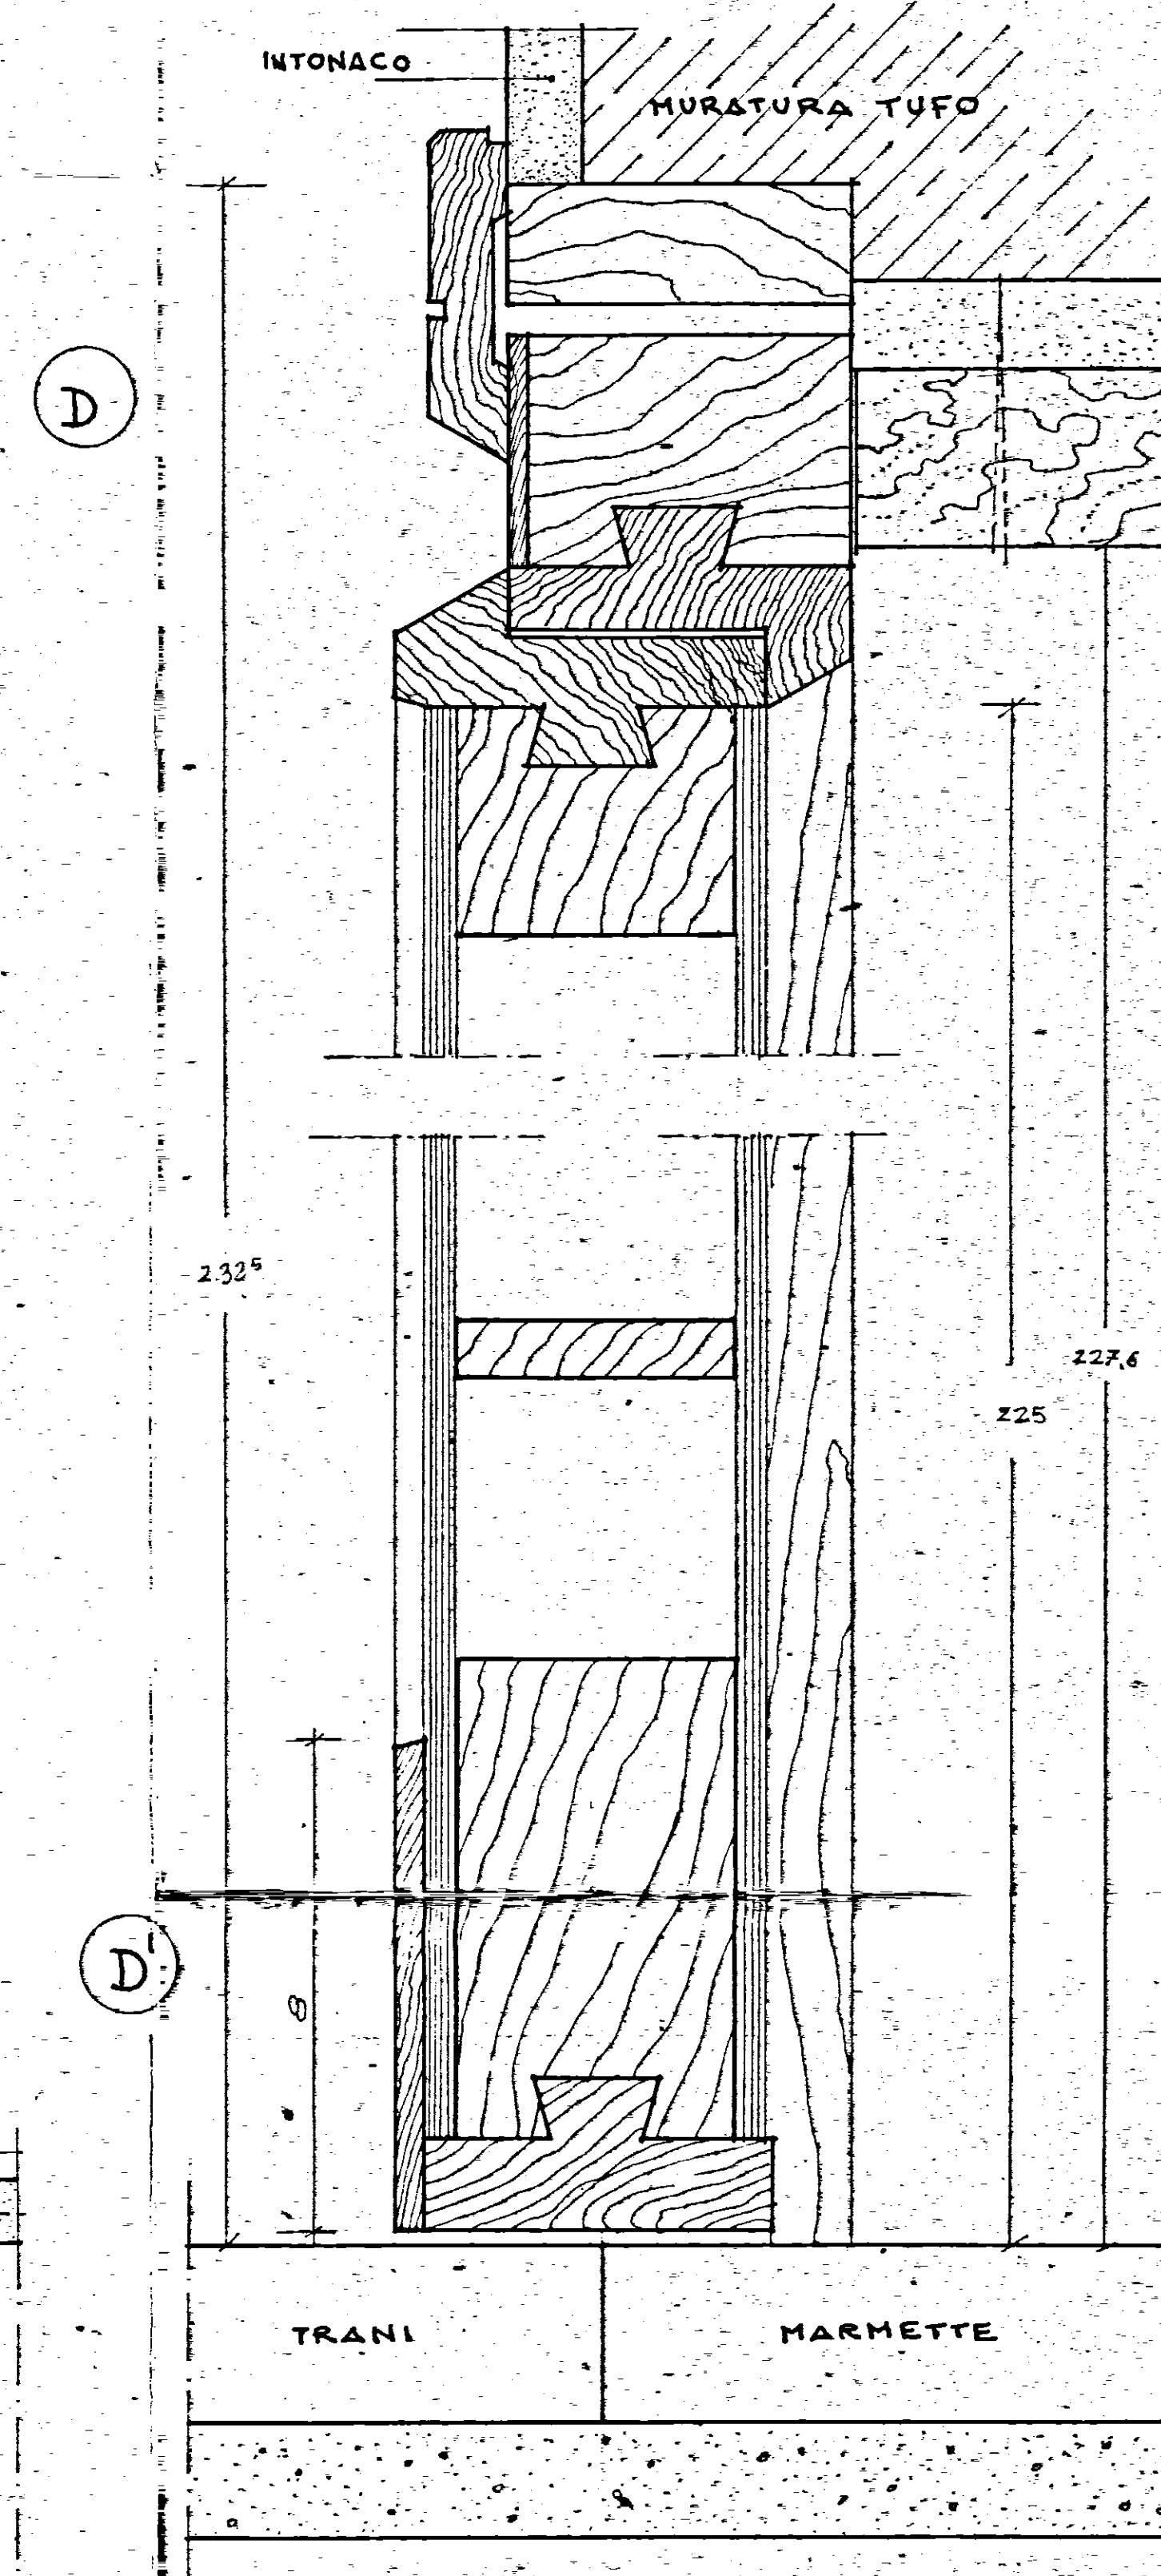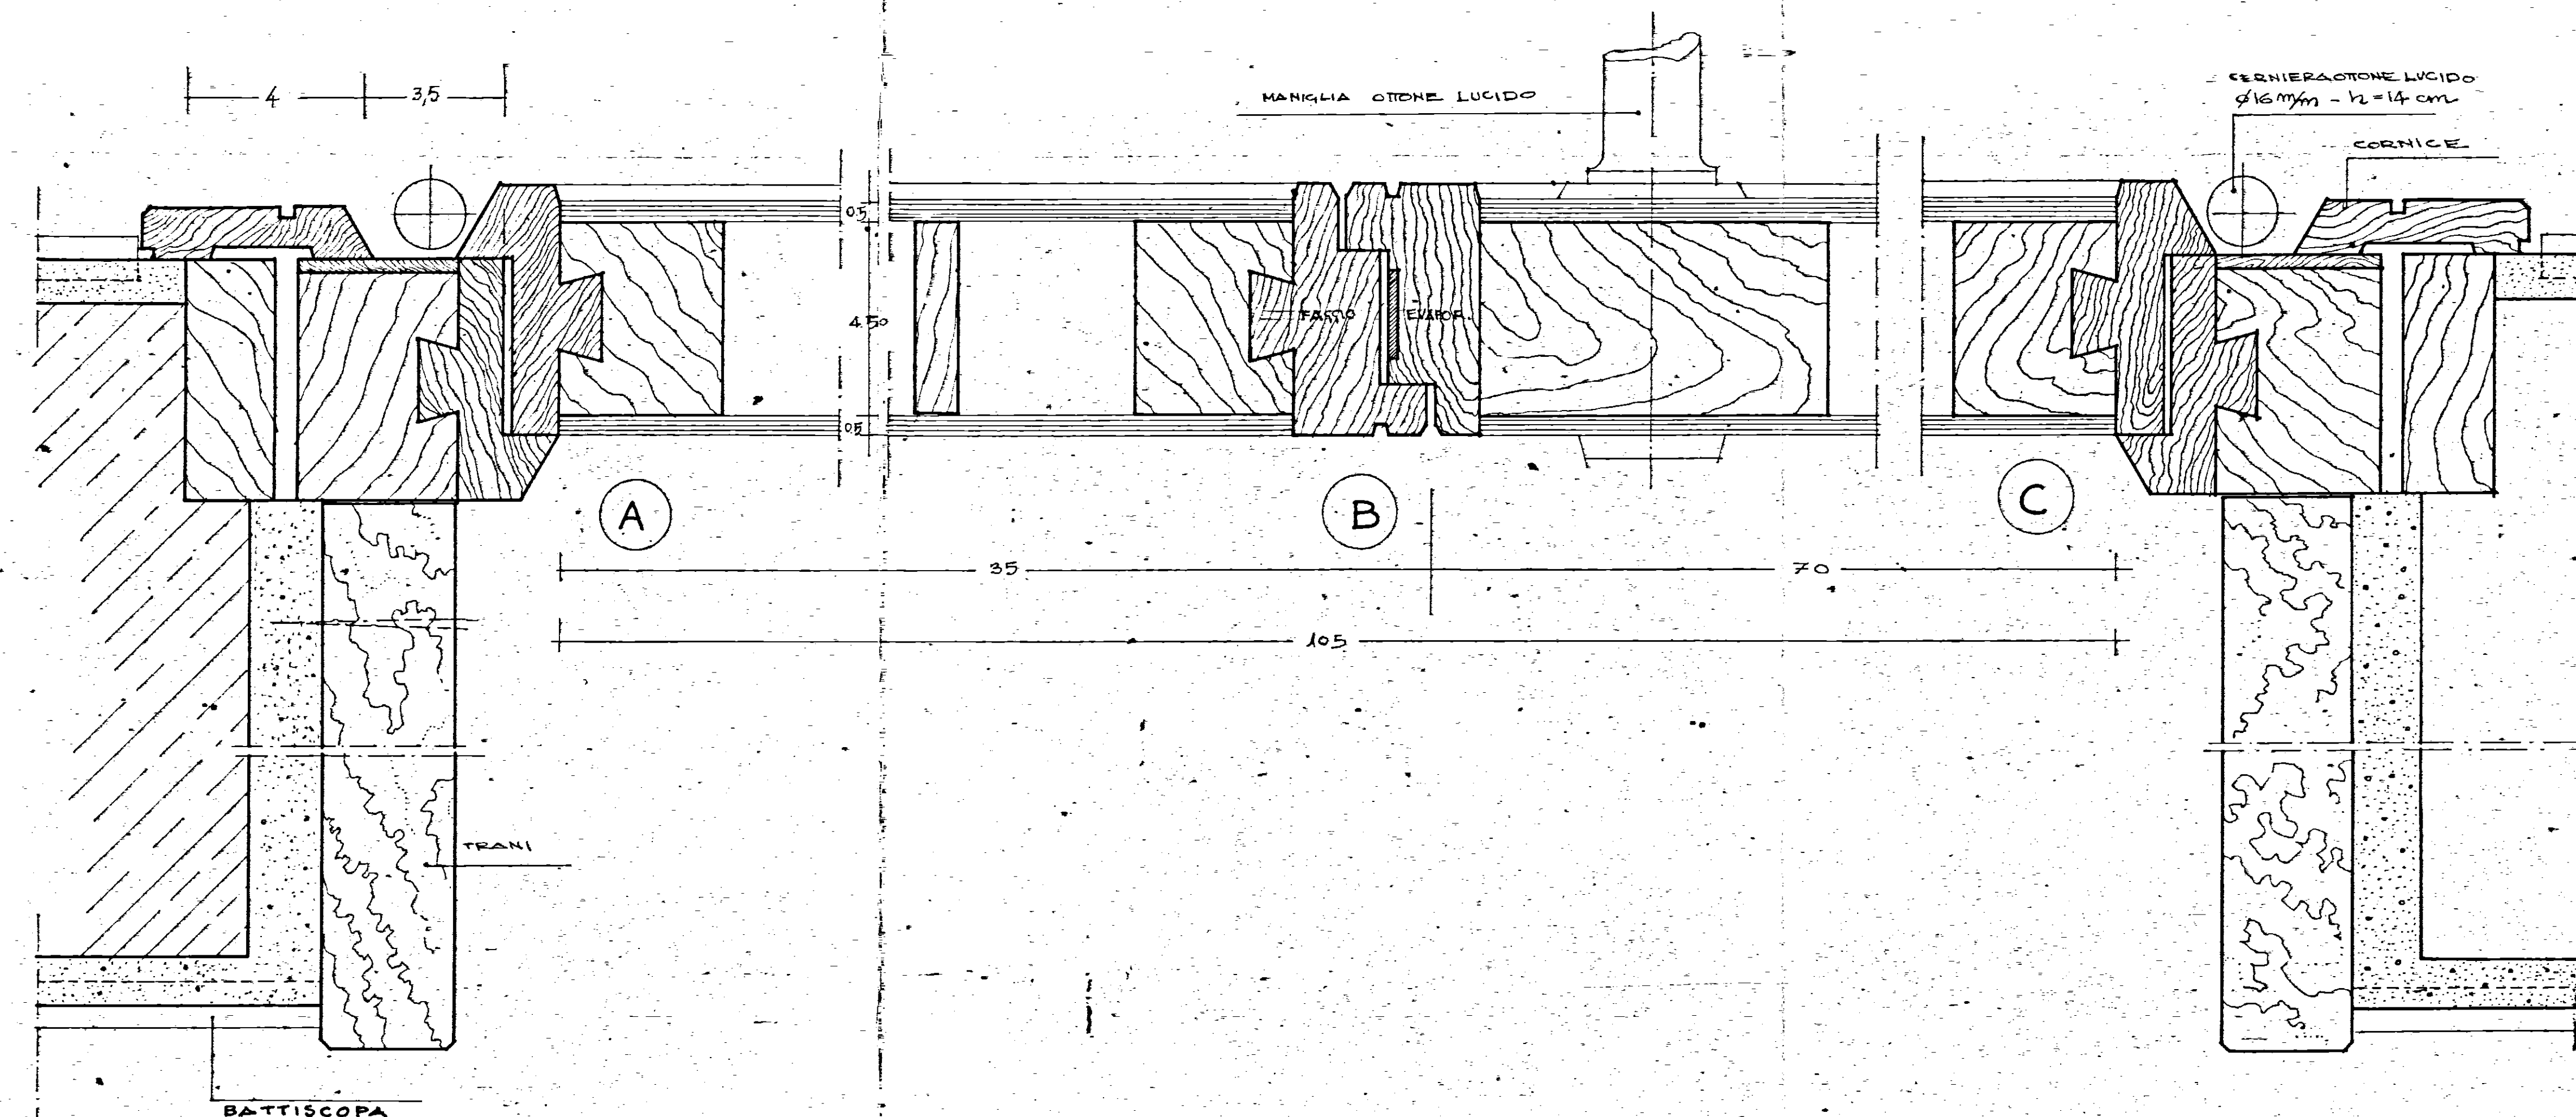

I.A.C.P.	LEGE 48-3-1968
BRINDISI	NO 422
PROGETTO PER LA COSTRUZIONE DI CASE POPOLARI	
OSTUNI P.Z. 167	
PARTICOLARI INFISSI INTERNI	RAPP. 1:10-1:1
UFFICIO TECNICO I.A.C.P.	