

COMMISSIONE TECNICA I.A.C.P.
 (Art. 65 Legge 17/8/1977 n. 645)
 PARERE *F.lli*
 espresso con voto in
 nella seduta del 12 MAG 1982
 Brindisi, C.

PROGETTO DI VARIANTE AL PIANO TERRA
 APPROVATO DALLA C.E.C. IL 17.6.78

ISTITUTO AUTONOMO CASE POPOLARI - BR

LEGGE 8 AGOSTO 1977, N. 613 PROGRAMMA INTERVENTO 001 BR 1

PROGETTO PER LA COSTRUZIONE DI ALLOGGI POPOLARI IN BRINDISI

REGIONE PUGLIA LOTTO D 5/6/7/8

ALLOGGI N. 40 (24 DA MQ 93 E 16 DA MQ 45)




EDIFICIO A SPINA D₂ ALLOGGI N. 11 DA 95 M² E N. 4 DA 45 M²

PROSPETTI E SEZIONI

SCALA 1:100

DATA

TAV. 7

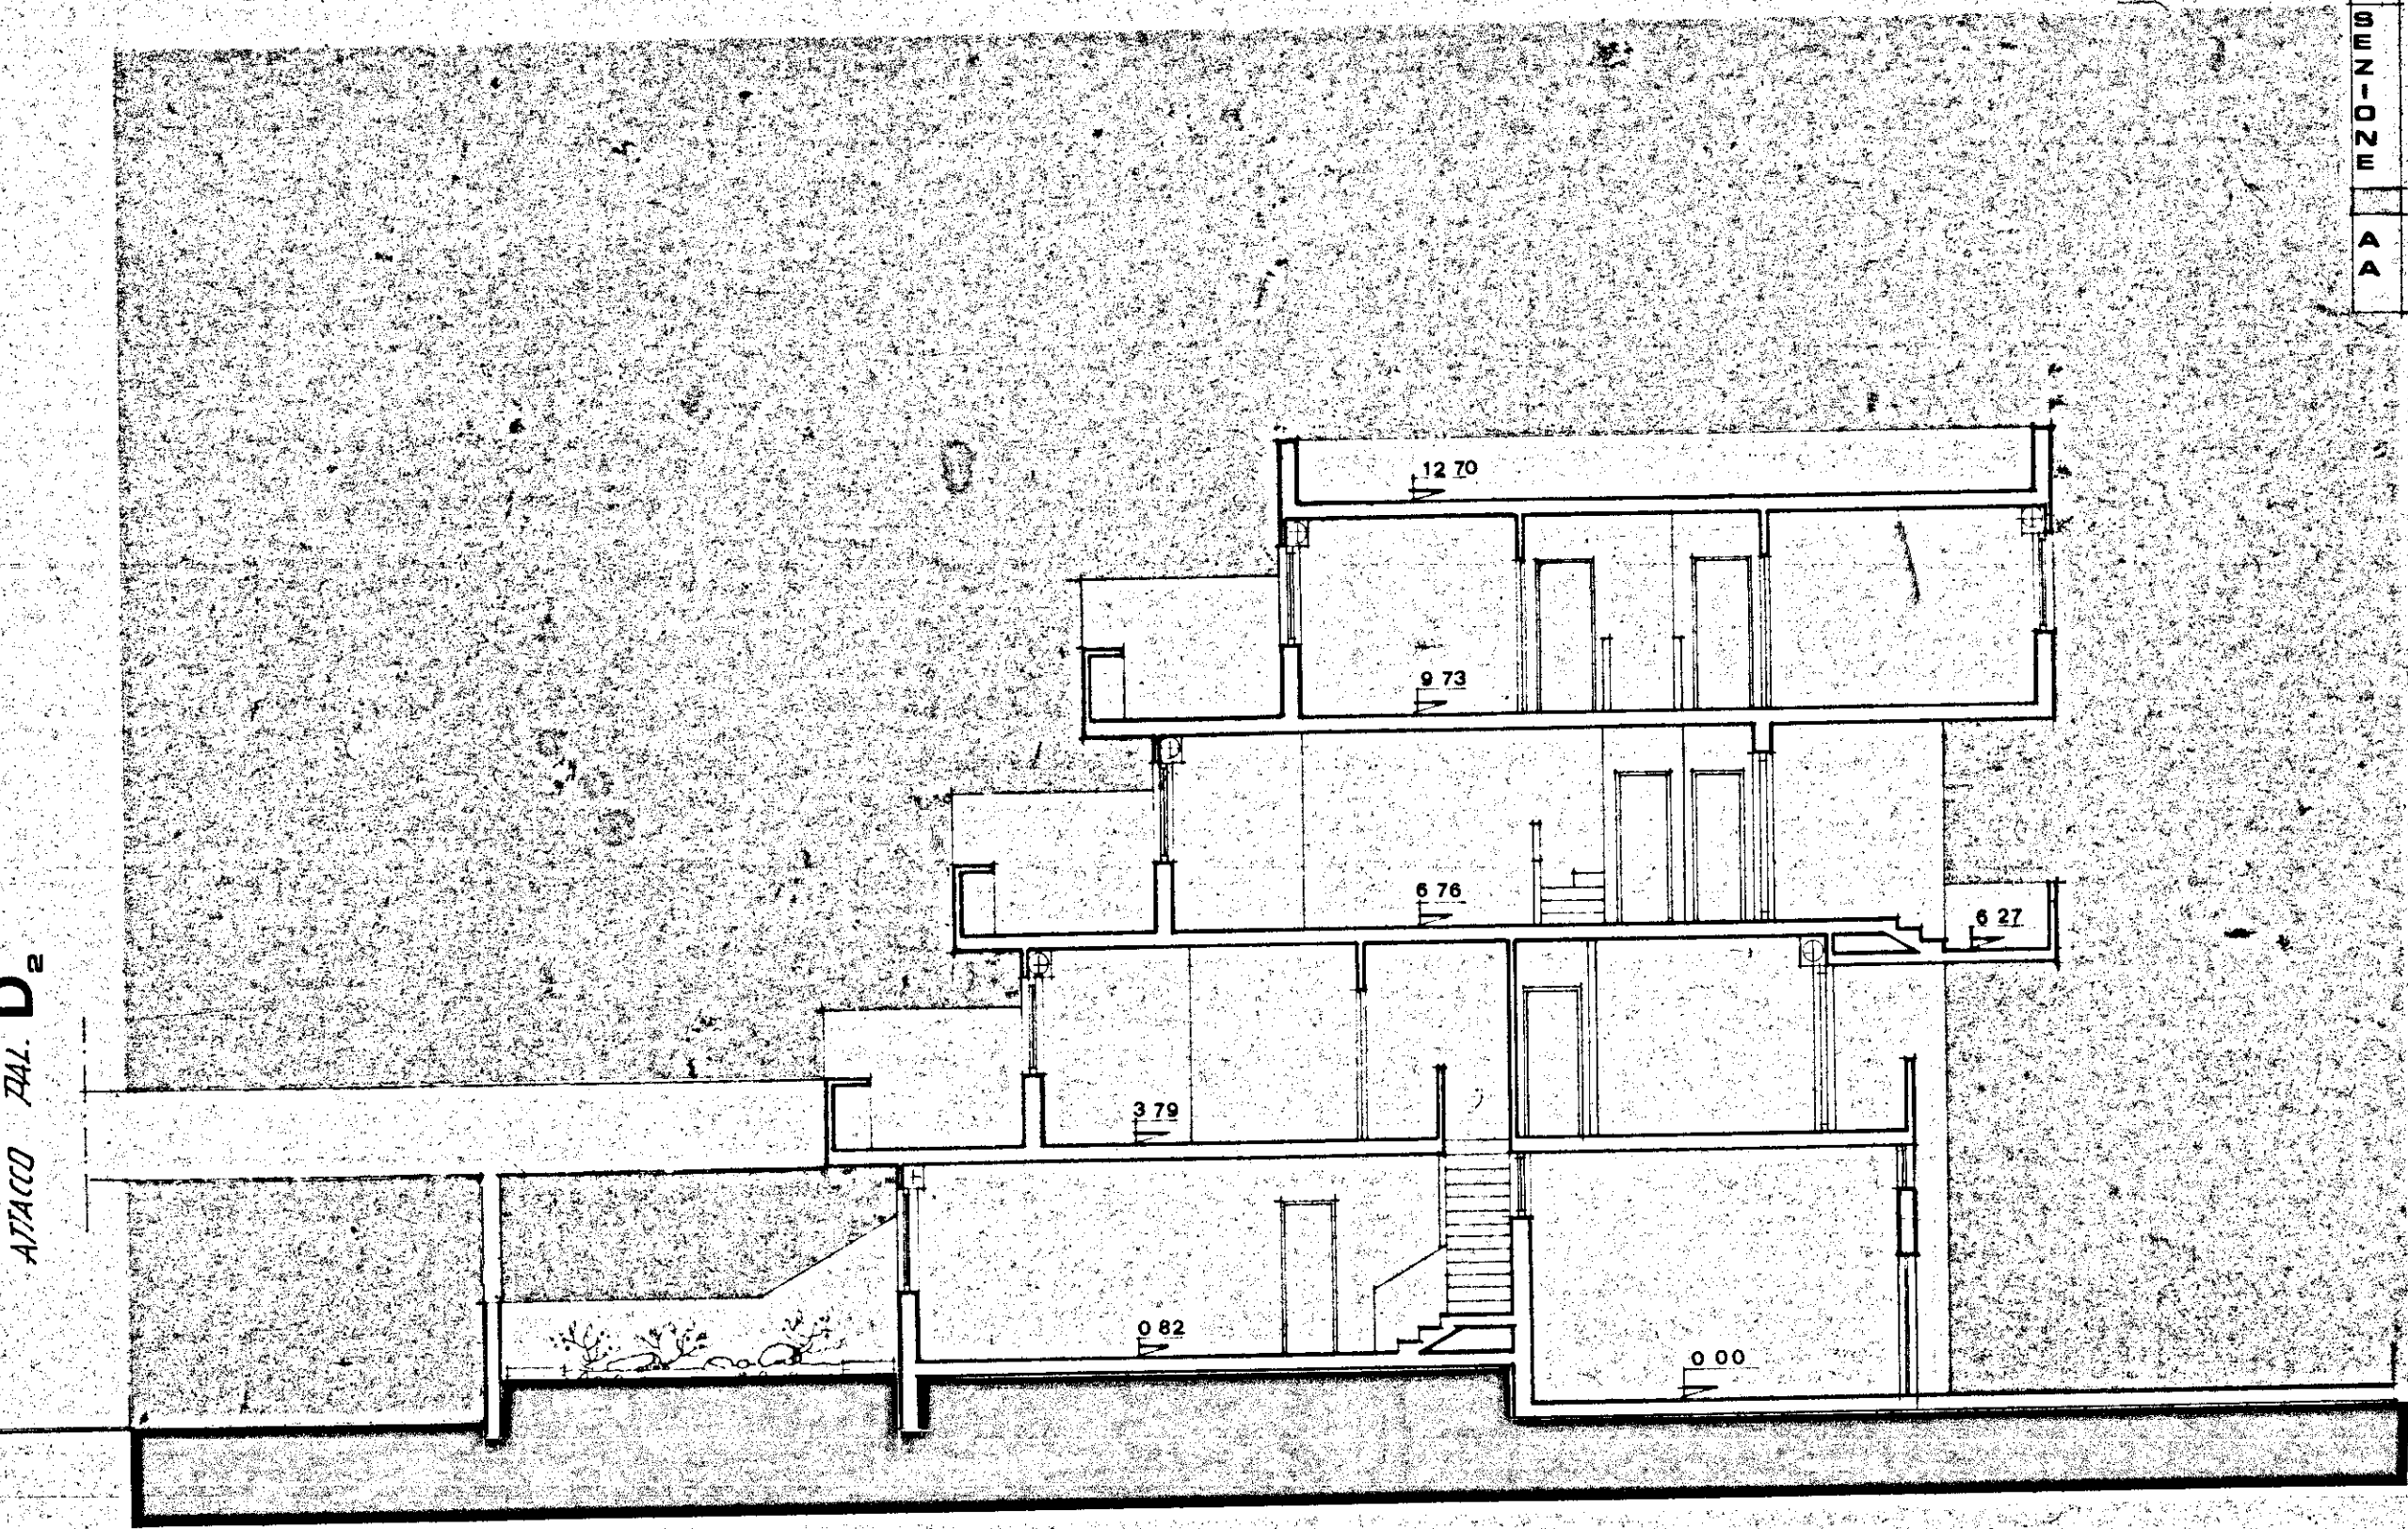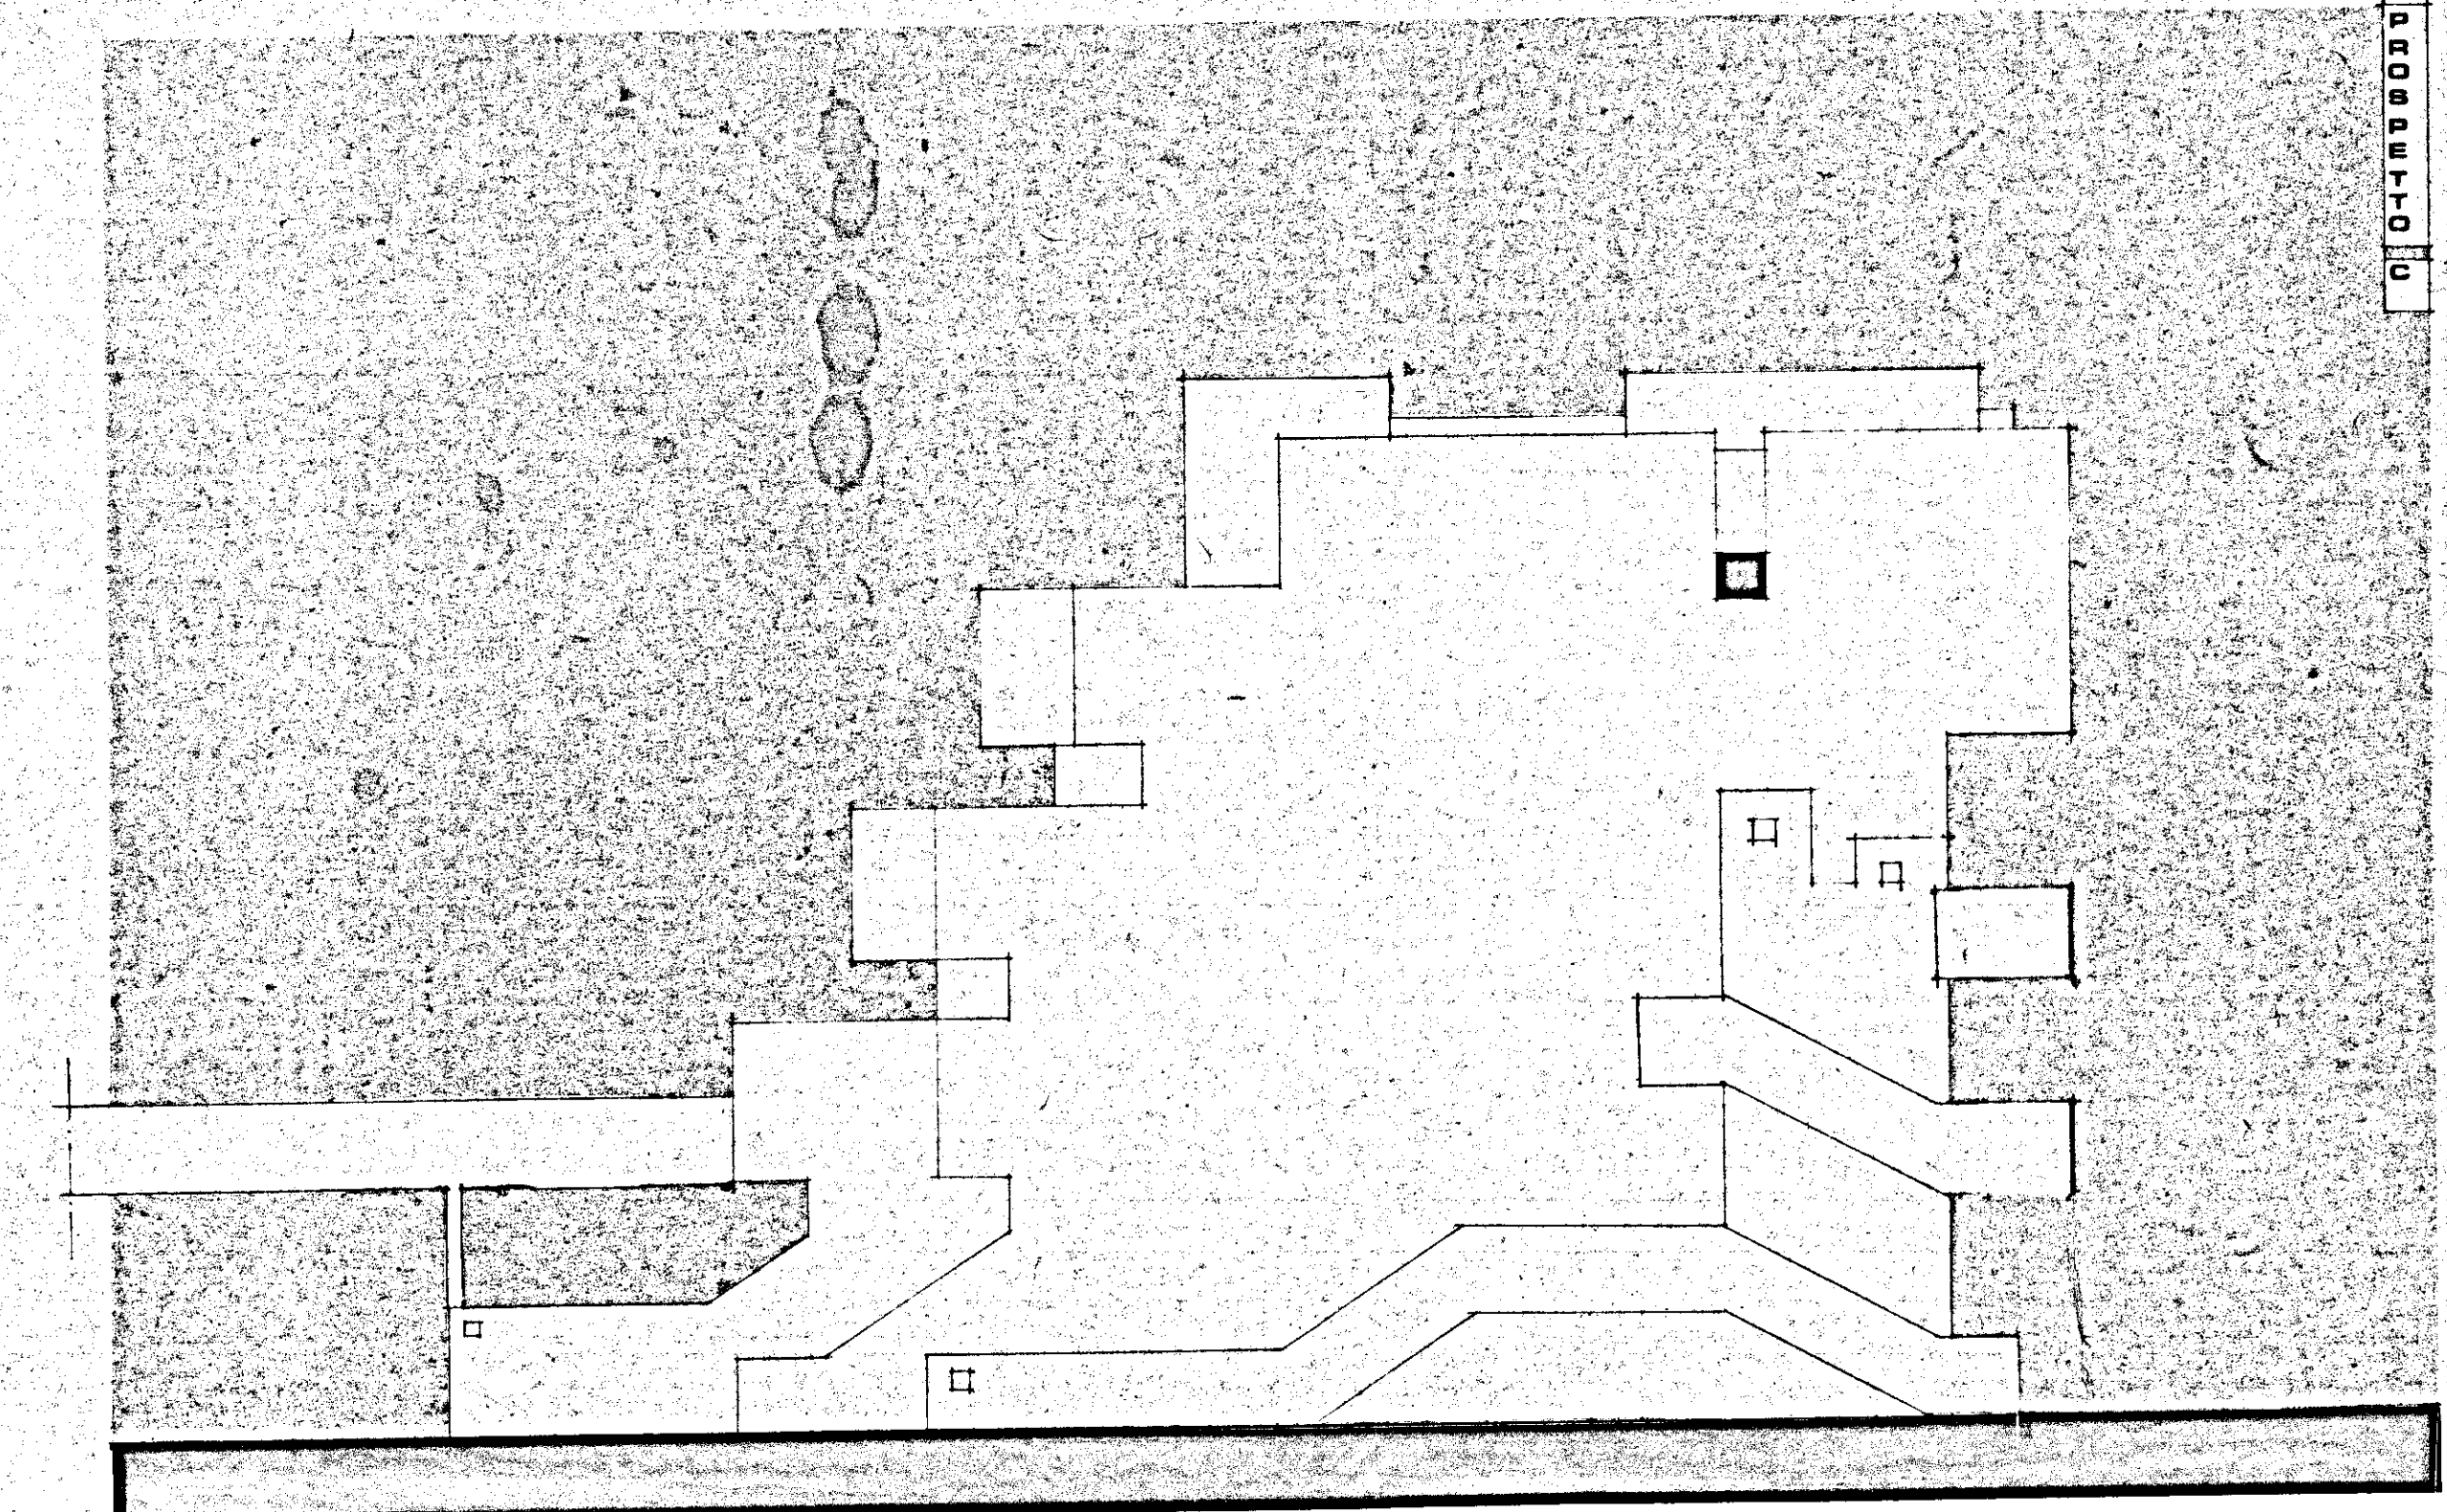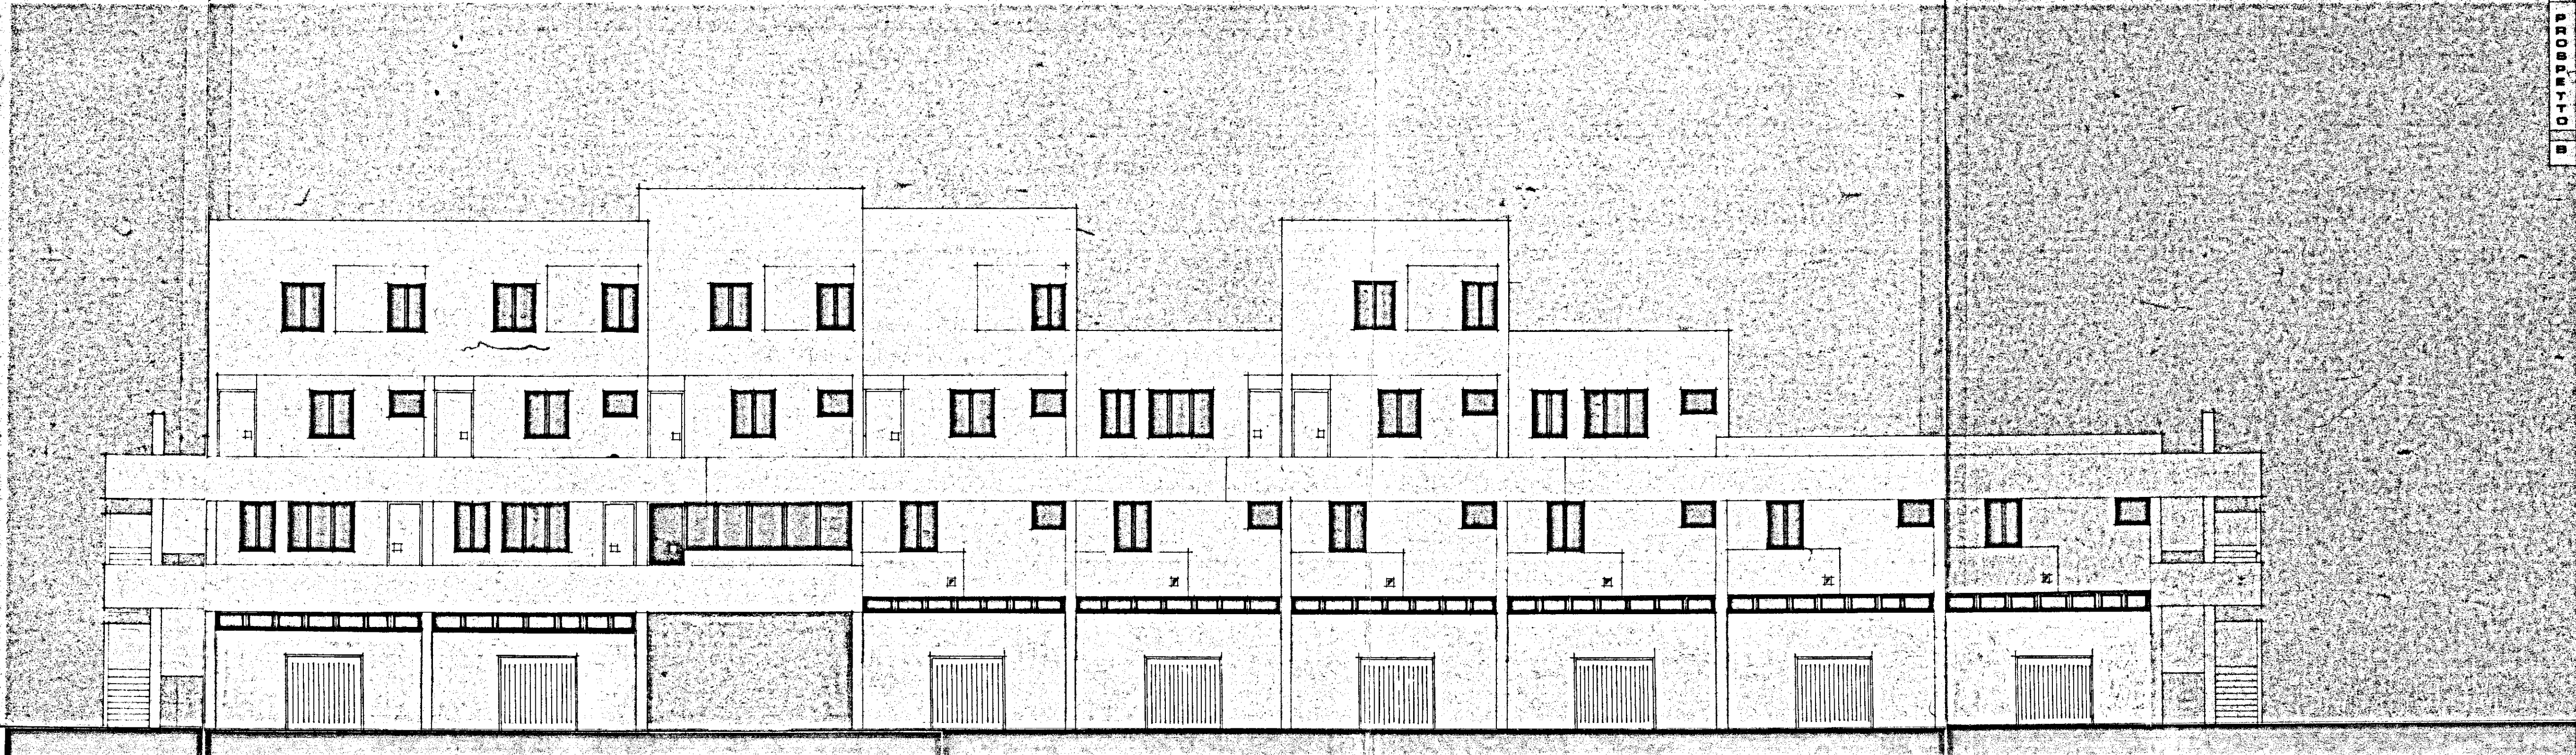

ATTACCO ALLA D₂