TAV.
$2^{1\text{-}4\text{-}5}$

ACER RAVENNA SERVIZIO TECNICO
p.c. RAVENNATE CONSORZIO COOP. PRODUZ. E LAVORO
St. Appalt. I.A.C.P. BRINDISI
LAVORO COSTRUZIONE CASE POPOLARI IN BRINDISI - FABBRICATI TIPO T¹-T⁴-T⁵
TAV.

TRAVI ROVESCE DI FONDAZ. E SEZIONI

dis. 1572
calc. 632
data 21-5-65
Kelatt
scala 1:50/1:20

ORDINE DEGLI INGEGNERI
Provincia di Ravenna
Dott. Ing. Bolzoni Ivo | N. 194

Ing. Ivo Bolzoni

CEMENTO "730"

FERRO OMOGENEO

N.B. 1) LE PIEGATURE DEI FERRI SONO A 60°.
2) STAFFE φ8 /25" DOVUNQUE

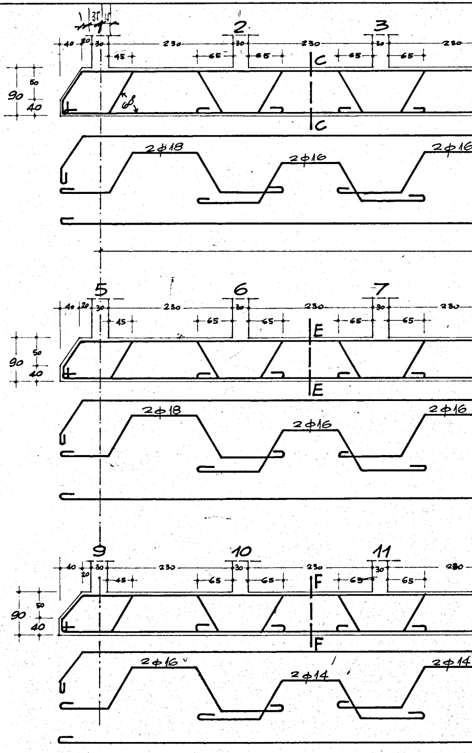
1
2
3
35
10
40
20
30
230
45
65
C
C
90
50
40
φ8
2φ18
2φ16
5
6
7
E
E
9
10
11
F
F
2φ14

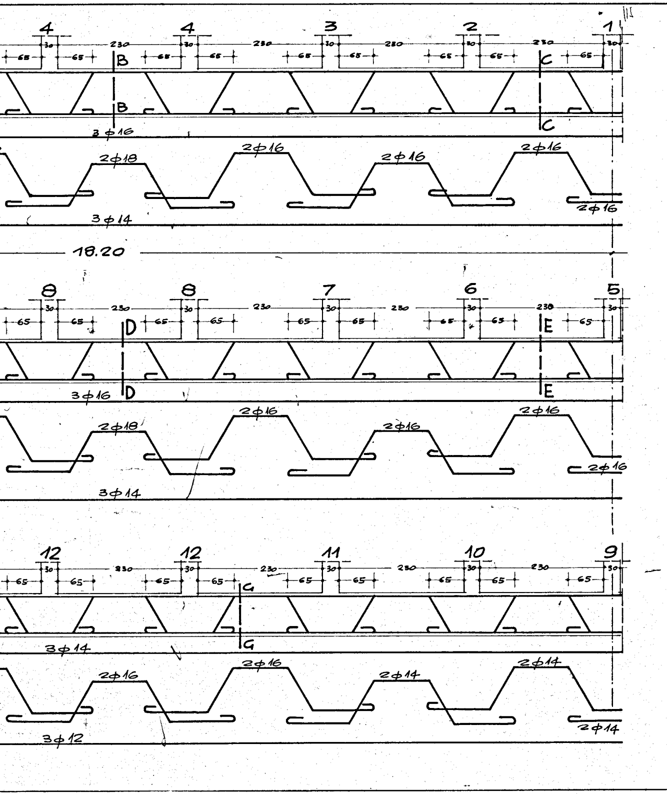
4
4
3
2
1
230
30
65
B
C
3 φ16
2φ18
2φ16
2φ16
2φ16
2φ16
3φ14
18.20
8
8
7
6
5
230
30
65
D
E
3φ16
2φ18
2φ16
2φ16
2φ16
2φ16
3φ14
12
12
11
10
9
230
30
65
G
3φ14
2φ16
2φ16
2φ14
2φ14
2φ14
3φ12

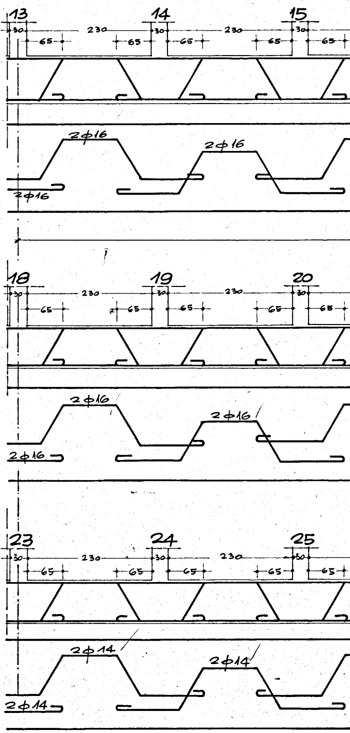
13
14
15
230
30
65
2φ16
2φ16
2φ16
18
19
20
230
30
65
2φ16
2φ16
2φ16
23
24
25
230
30
65
2φ14
2φ14
2φ14

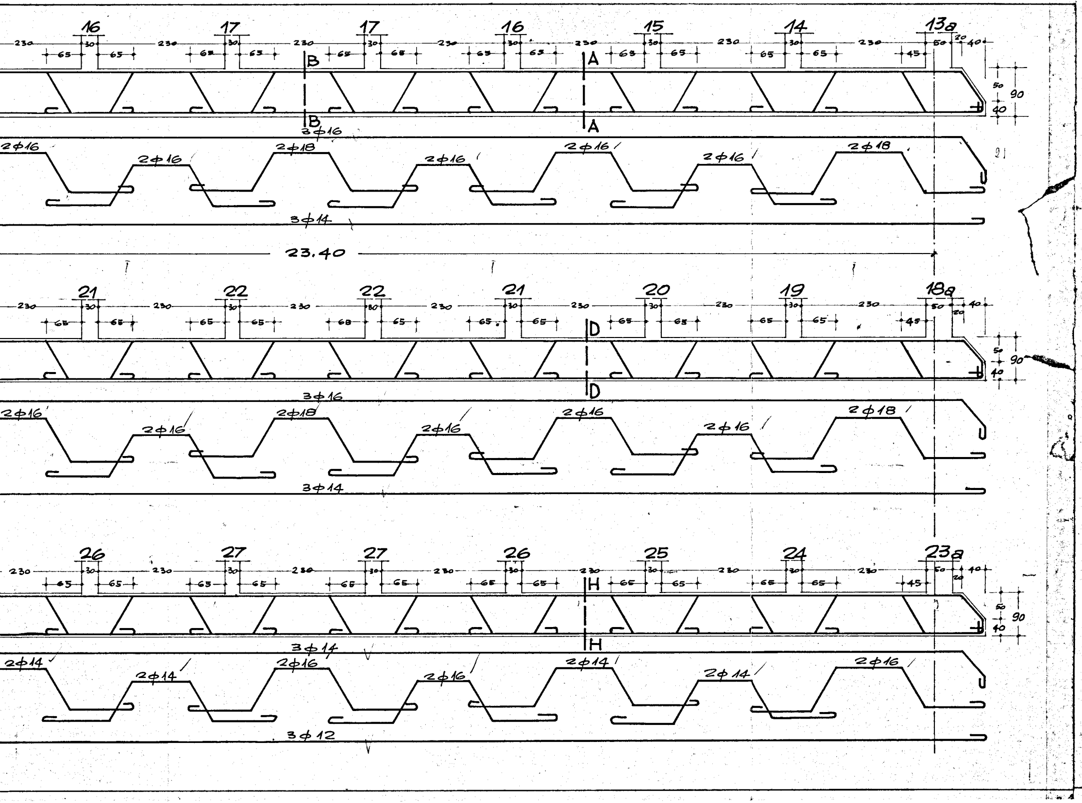
16
17
17
16
15
14
13a
230
30
65
45
50
20
40
B
A
50
90
40
3φ16
2φ16
2φ16
2φ18
2φ16
2φ16
2φ16
2φ18
3φ14
23.40
21
22
22
21
20
19
18a
D
3φ16
2φ16
2φ16
2φ18
2φ16
2φ16
2φ16
2φ18
3φ14
26
27
27
26
25
24
23a
H
3φ14
2φ14
2φ14
2φ16
2φ16
2φ14
2φ14
2φ16
3φ12

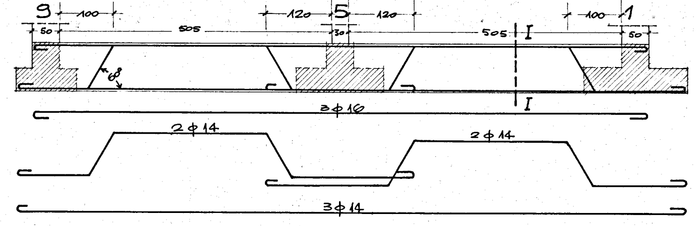
9
100
120
5
120
100
1
50
505
30
505
I
50
60°
I
3ϕ16
2ϕ14
2ϕ14
3ϕ14

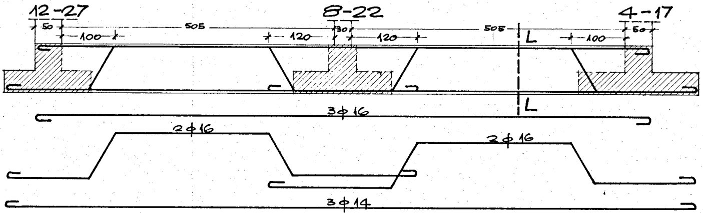
12-27
8-22
4-17
50
505
30
505
L
50
100
120
120
100
L
3ϕ16
2ϕ16
2ϕ16
3ϕ14

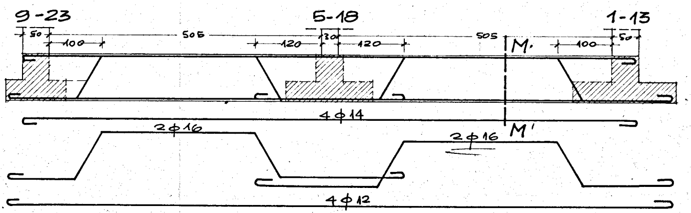
9-23
5-18
1-13
50
505
30
505
M
50
100
120
120
100
4ϕ14
M'
2ϕ16
2ϕ16
4ϕ12

SEZ. A-A -1:20-

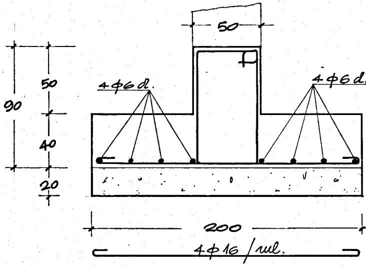
50
90
50
40
20
4ϕ6 d.
4ϕ6 d.
200
4ϕ16/ml.

SEZ. B-B -1:20-

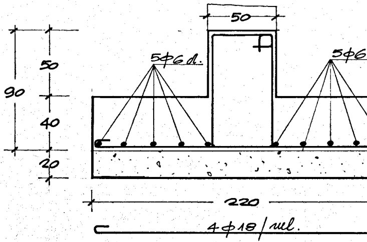
50
90
50
40
20
5ϕ6 d.
5ϕ6
220
4ϕ18/ml.

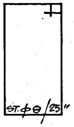

SEZ. C-C -1:20-

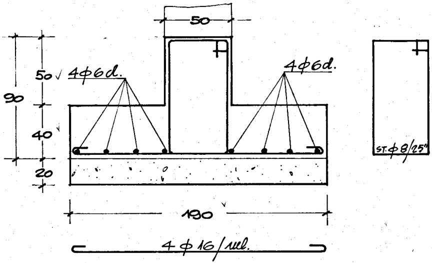
50
50
4φ6d.
4φ6d.
90
40
20
190
4φ16/ml.
ST.φ8/25"

SEZ. E-E -1:20-

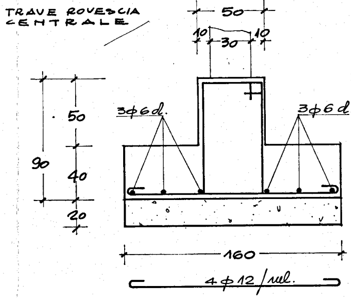
TRAVE ROVESCIA
CENTRALE
50
10
30
10
50
3φ6d.
3φ6d.
90
40
20
160
4φ12/ml.

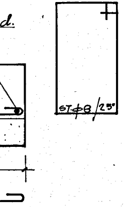

SEZ. D-D -1:20-

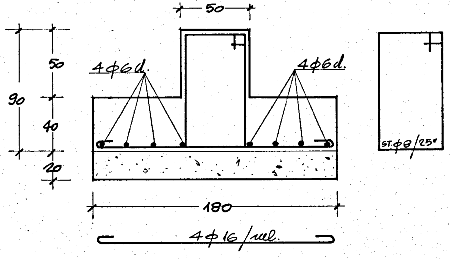
50
50
4φ6d.
4φ6d.
90
40
20
180
4φ16/ml.
ST.φ8/25"

SEZ. G-G -1:20-

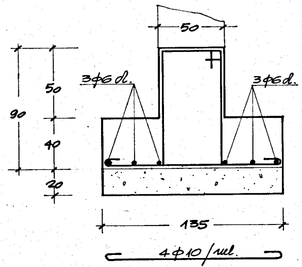
50
50
3φ6d.
3φ6d.
90
40
20
135
4φ10/ml.

SEZ. F-F -1:20-

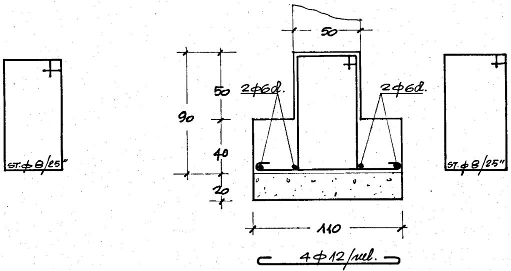
50
90
50
40
20
2φ6d.
2φ6d.
110
4φ12/ml.
ST.φ8/25"
ST.φ8/25"

SEZ. H-H -1:20-

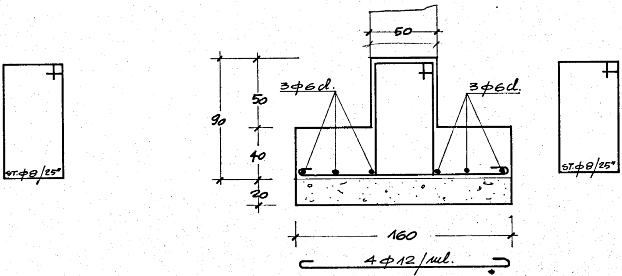
50
90
50
40
20
3φ6d.
3φ6d.
160
4φ12/ml.
ST.φ8/25"
ST.φ8/25"

SEZ. I-I -1:20-

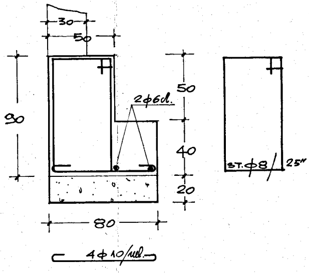
30
50
90
50
40
20
2φ6d.
80
4φ10/ml.
ST.φ8/25"

SEZ. M-M -1:20-

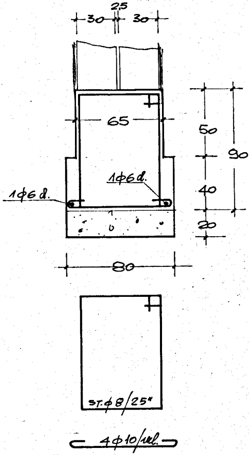
25
30
30
65
50
90
40
20
1φ6d.
1φ6d.
80
ST.φ8/25"
4φ10/ml.

SEZ. L-L -1:20-

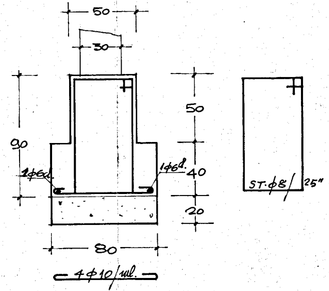
50
30
90
50
40
20
1φ6d.
1φ6d.
80
4φ10/ml.
ST.φ8/25"