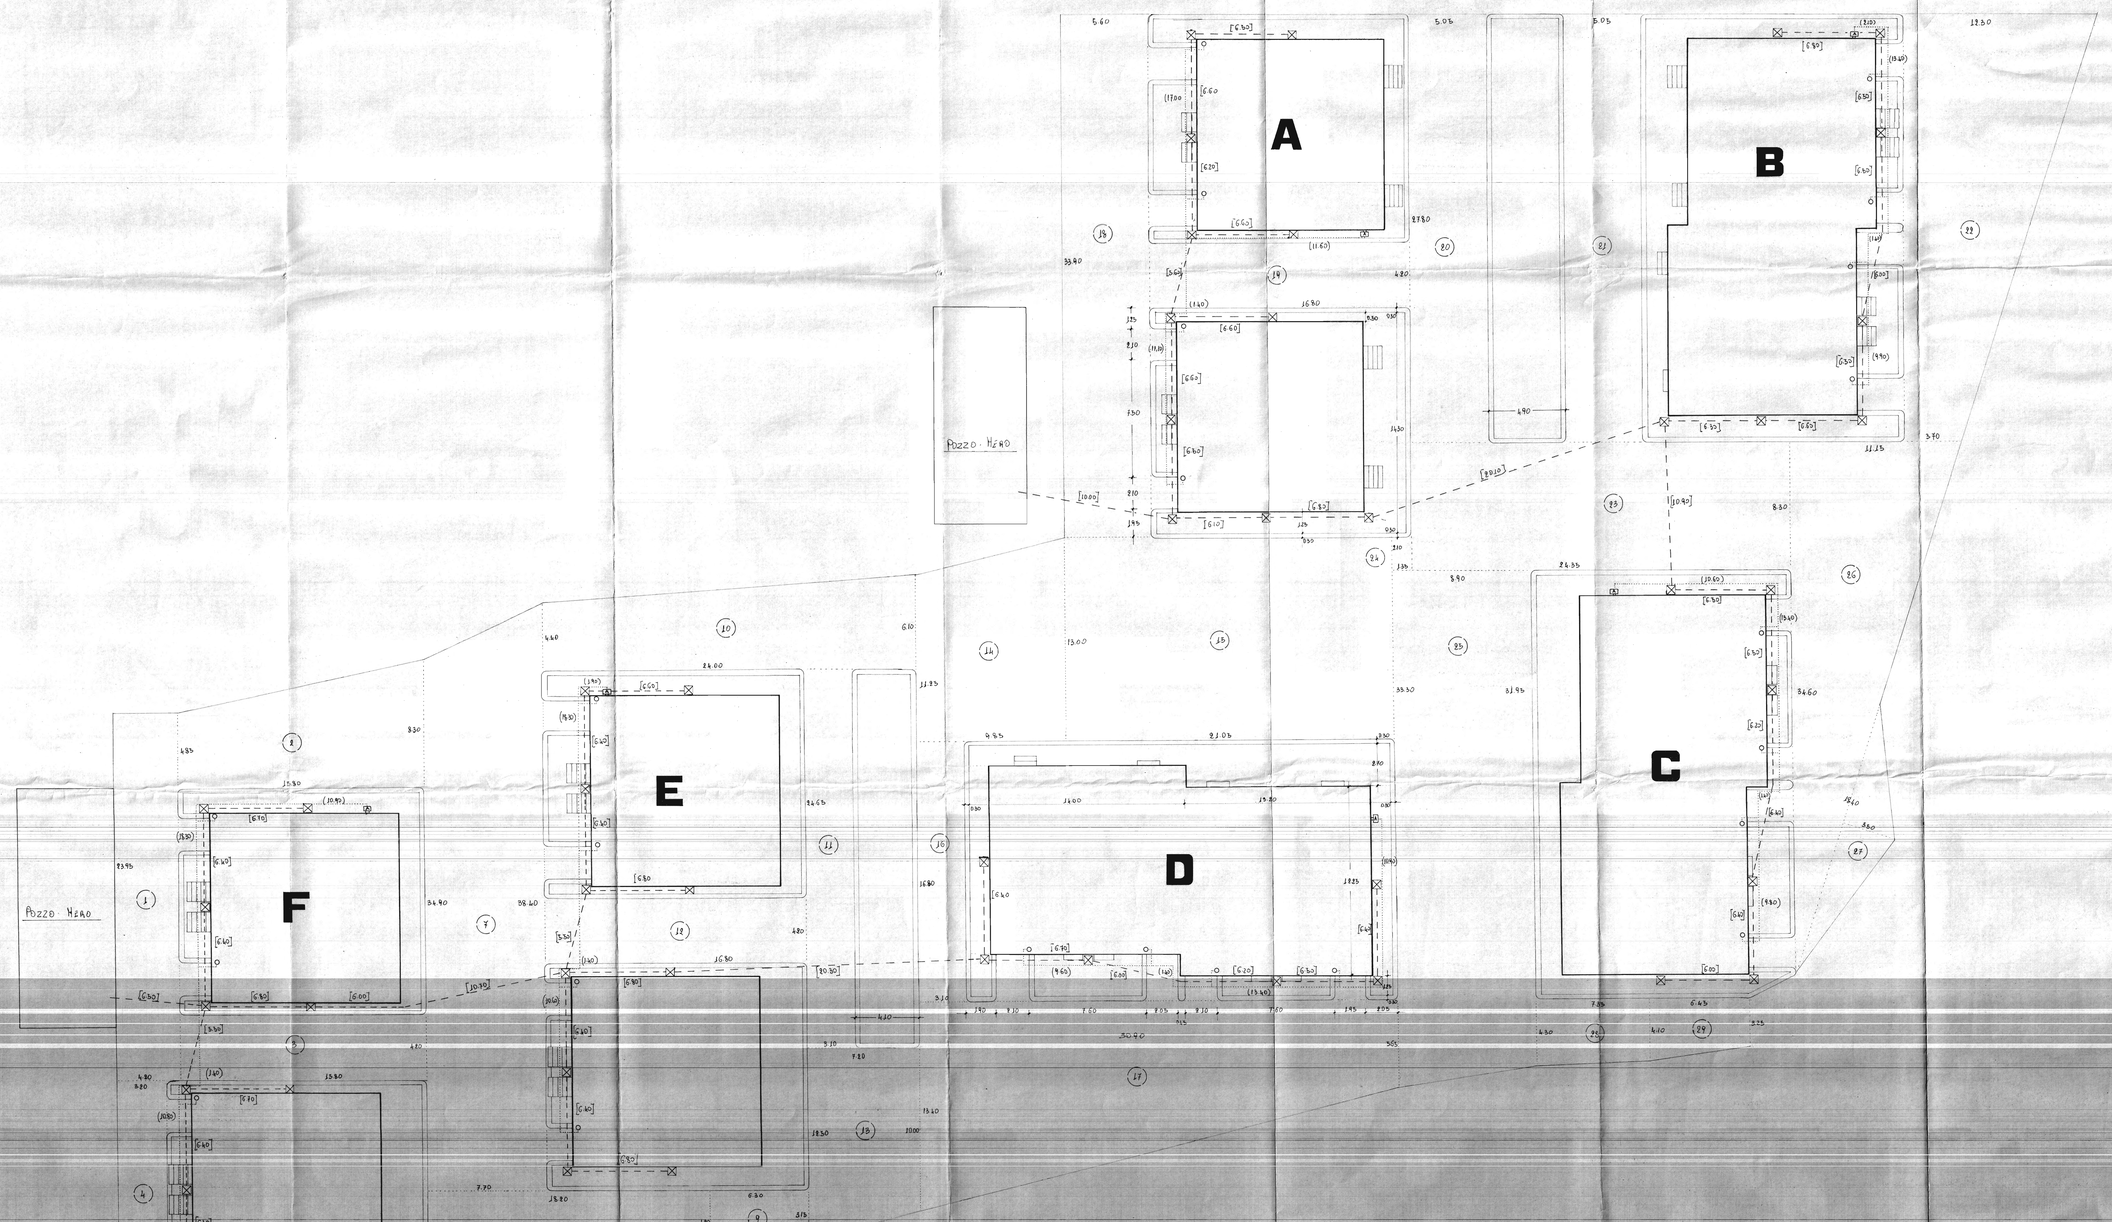

DESCRIZIONE		
.....	TRACCIATO TUBAZIONE	ACQUEDOTTO
⊗	CONTATORE GENERALE	"
○	CONTATORE PARZIALE	"
(13.40)	LUNGHEZZA TUBAZIONE	"
— — —	TRACCIATO TUBAZIONE	FOGNA
⊠	POZZETTO ISPEZIONE	"
[0.60]	LUNGHEZZA TUBAZIONE	"