



PIANTA STATO ATTUALE

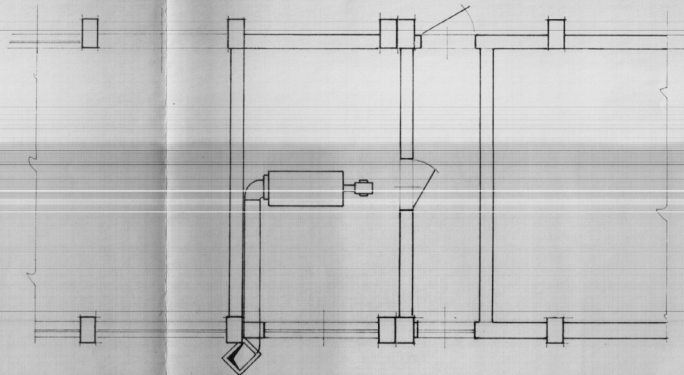

PIANTA STATO DEFINITIVO

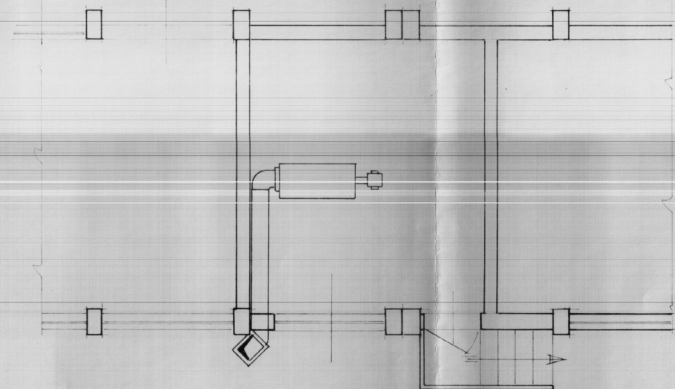

u. G. L. L.

data: 10-02-1981	 POLITECNICA MERIDIONALE BRINDISI											
dis: 144/81/01	committente: GRUPPO DI INGEGNERIA GIUSEPPE ULLI E ASSOCIATI											
scriv:	titolo: QUARTIERE S. ELIA - BRINDISI											
approv. per costruzione:	PIANTE CENTRALE TERMICA - VIA PAOLO UCCELLO - LOTTO 32°											
data:	scala: 1:50	questo disegno non può essere riprodotto senza nostra autorizzazione										
ordine:		Dis. N. 9/0009/81 rev. <table border="1" style="display: inline-table;"><tr><td> </td><td> </td><td> </td><td> </td><td> </td><td> </td><td> </td><td> </td><td> </td><td> </td></tr></table>										
mp.												