


Gestione Case Lavoratori LEGGE 14-2-1963 N° 60		ART. 15/3	I.A.C.P. STAZIONE APPALTANTE - BRINDISI
BRINDISI		FABBRICATO SOCIALE COOPVA	
AMICIZIA			
SCHEMATURA INTERNA CUCINA-LAVANDERIA			
dott.ing. GIUSEPPE MARASCO		PROGETTISTA	
dott.ing. GIUSEPPE MARASCO		DIRETTORE LAVORI	TAV. N.17


APPROVATO
DAL CONSIGLIO DI AMMINISTRAZIONE
INTEGRATO CESCAL NELLA SEDUTA
DEL 21 Dicembre 1970 CON PROVVEDI-
MENTO N. 254

Brindisi, _____
PRESIDENTE

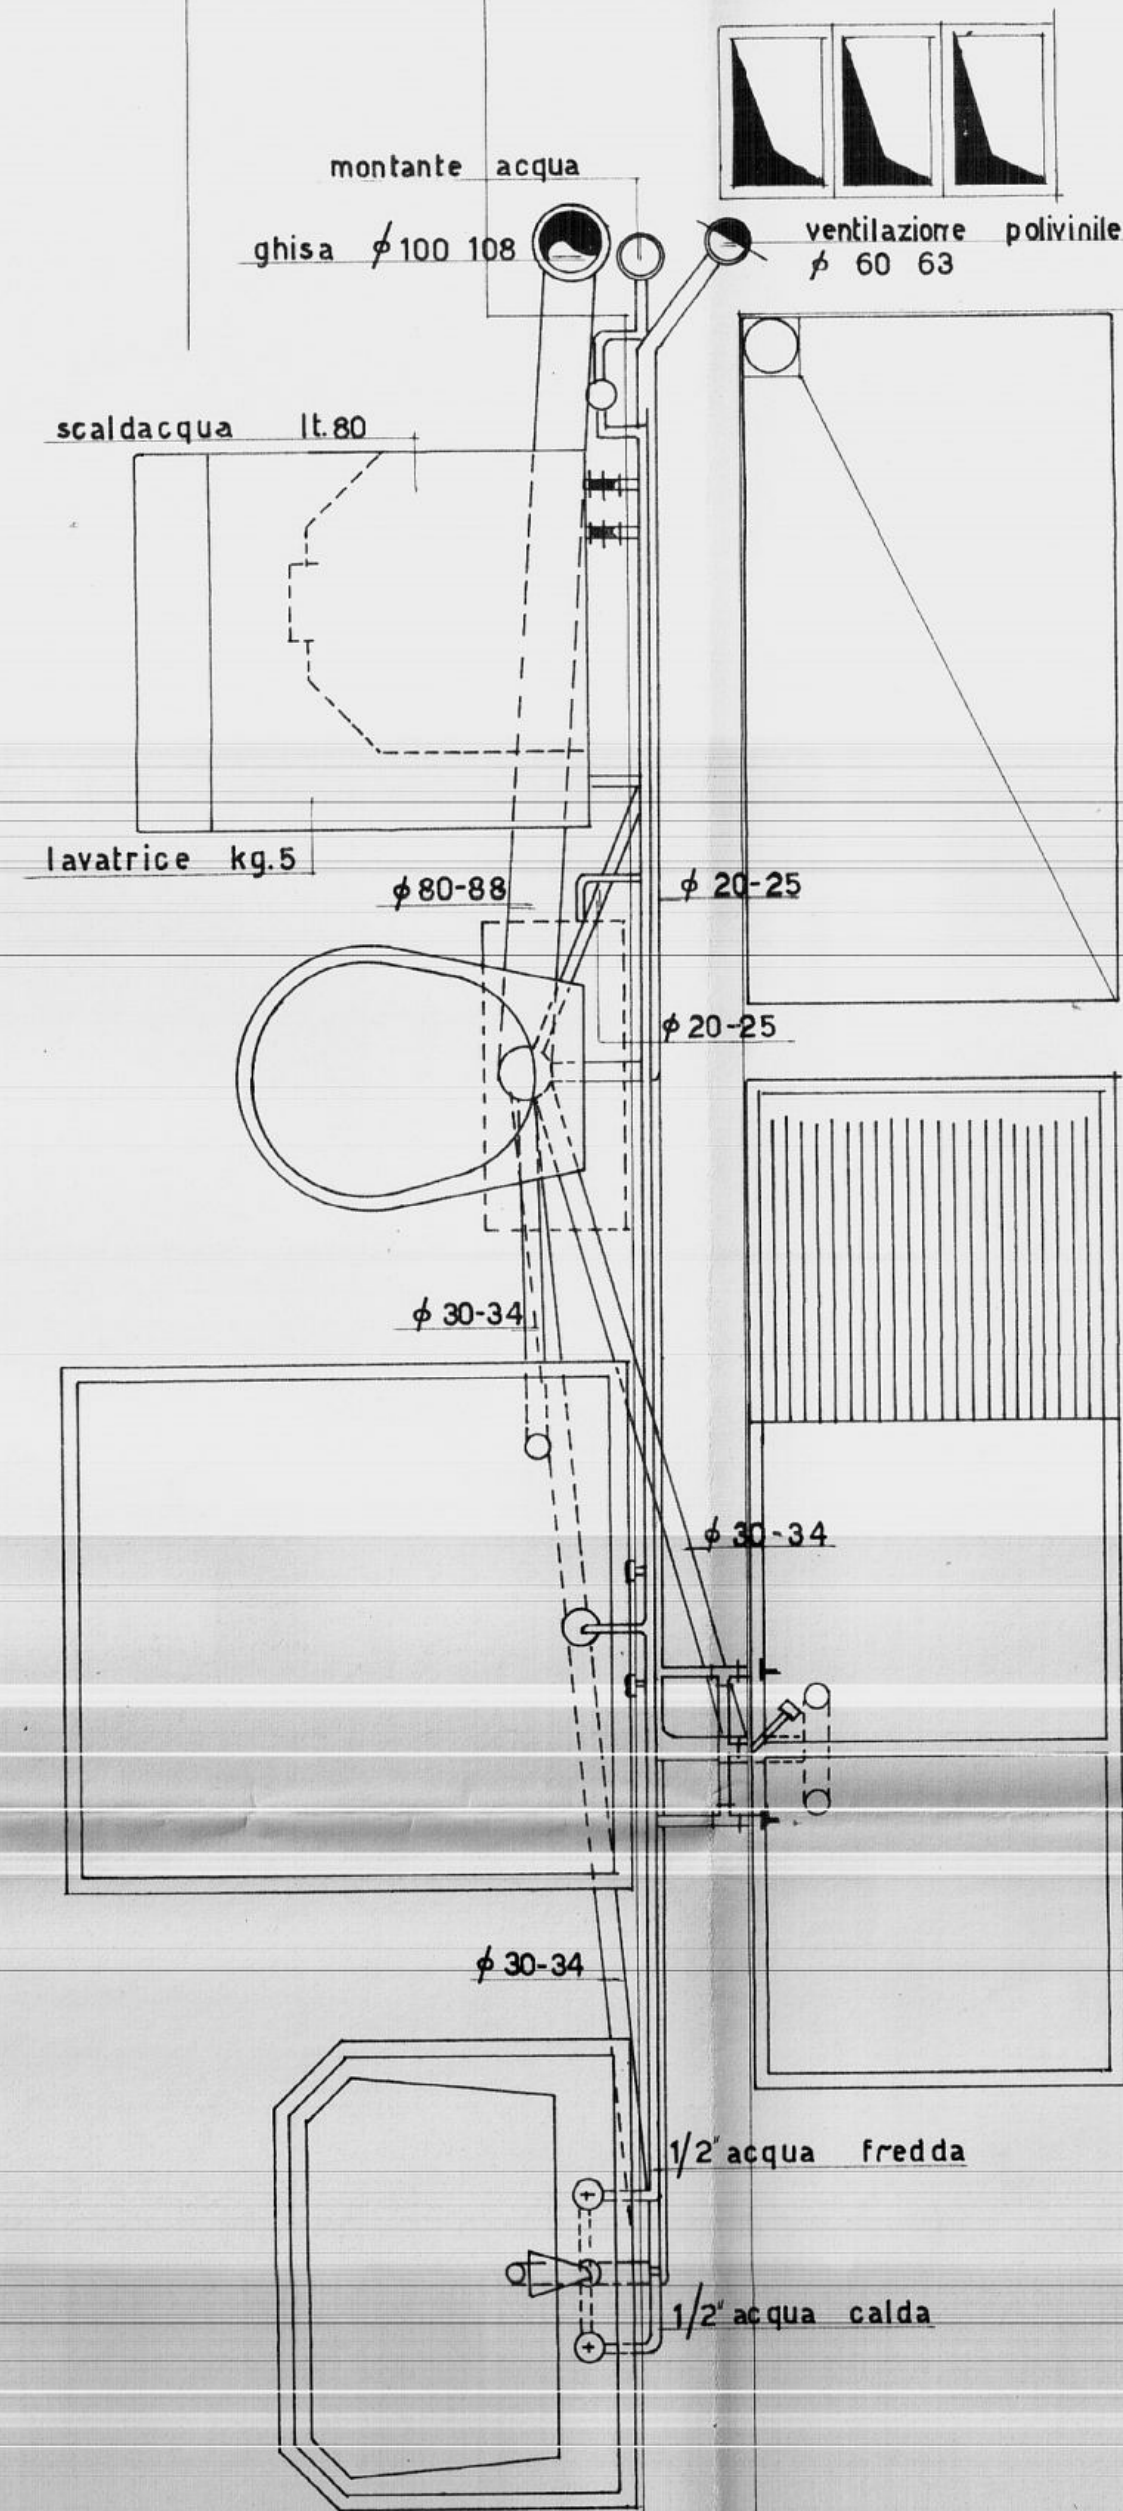

LEGGENDA

Lavabo	cm. 62 x 48
Vaso	cm. 46 x 35
Lavello	cm. 135 x 50
Doccia	cm. 70 x 75

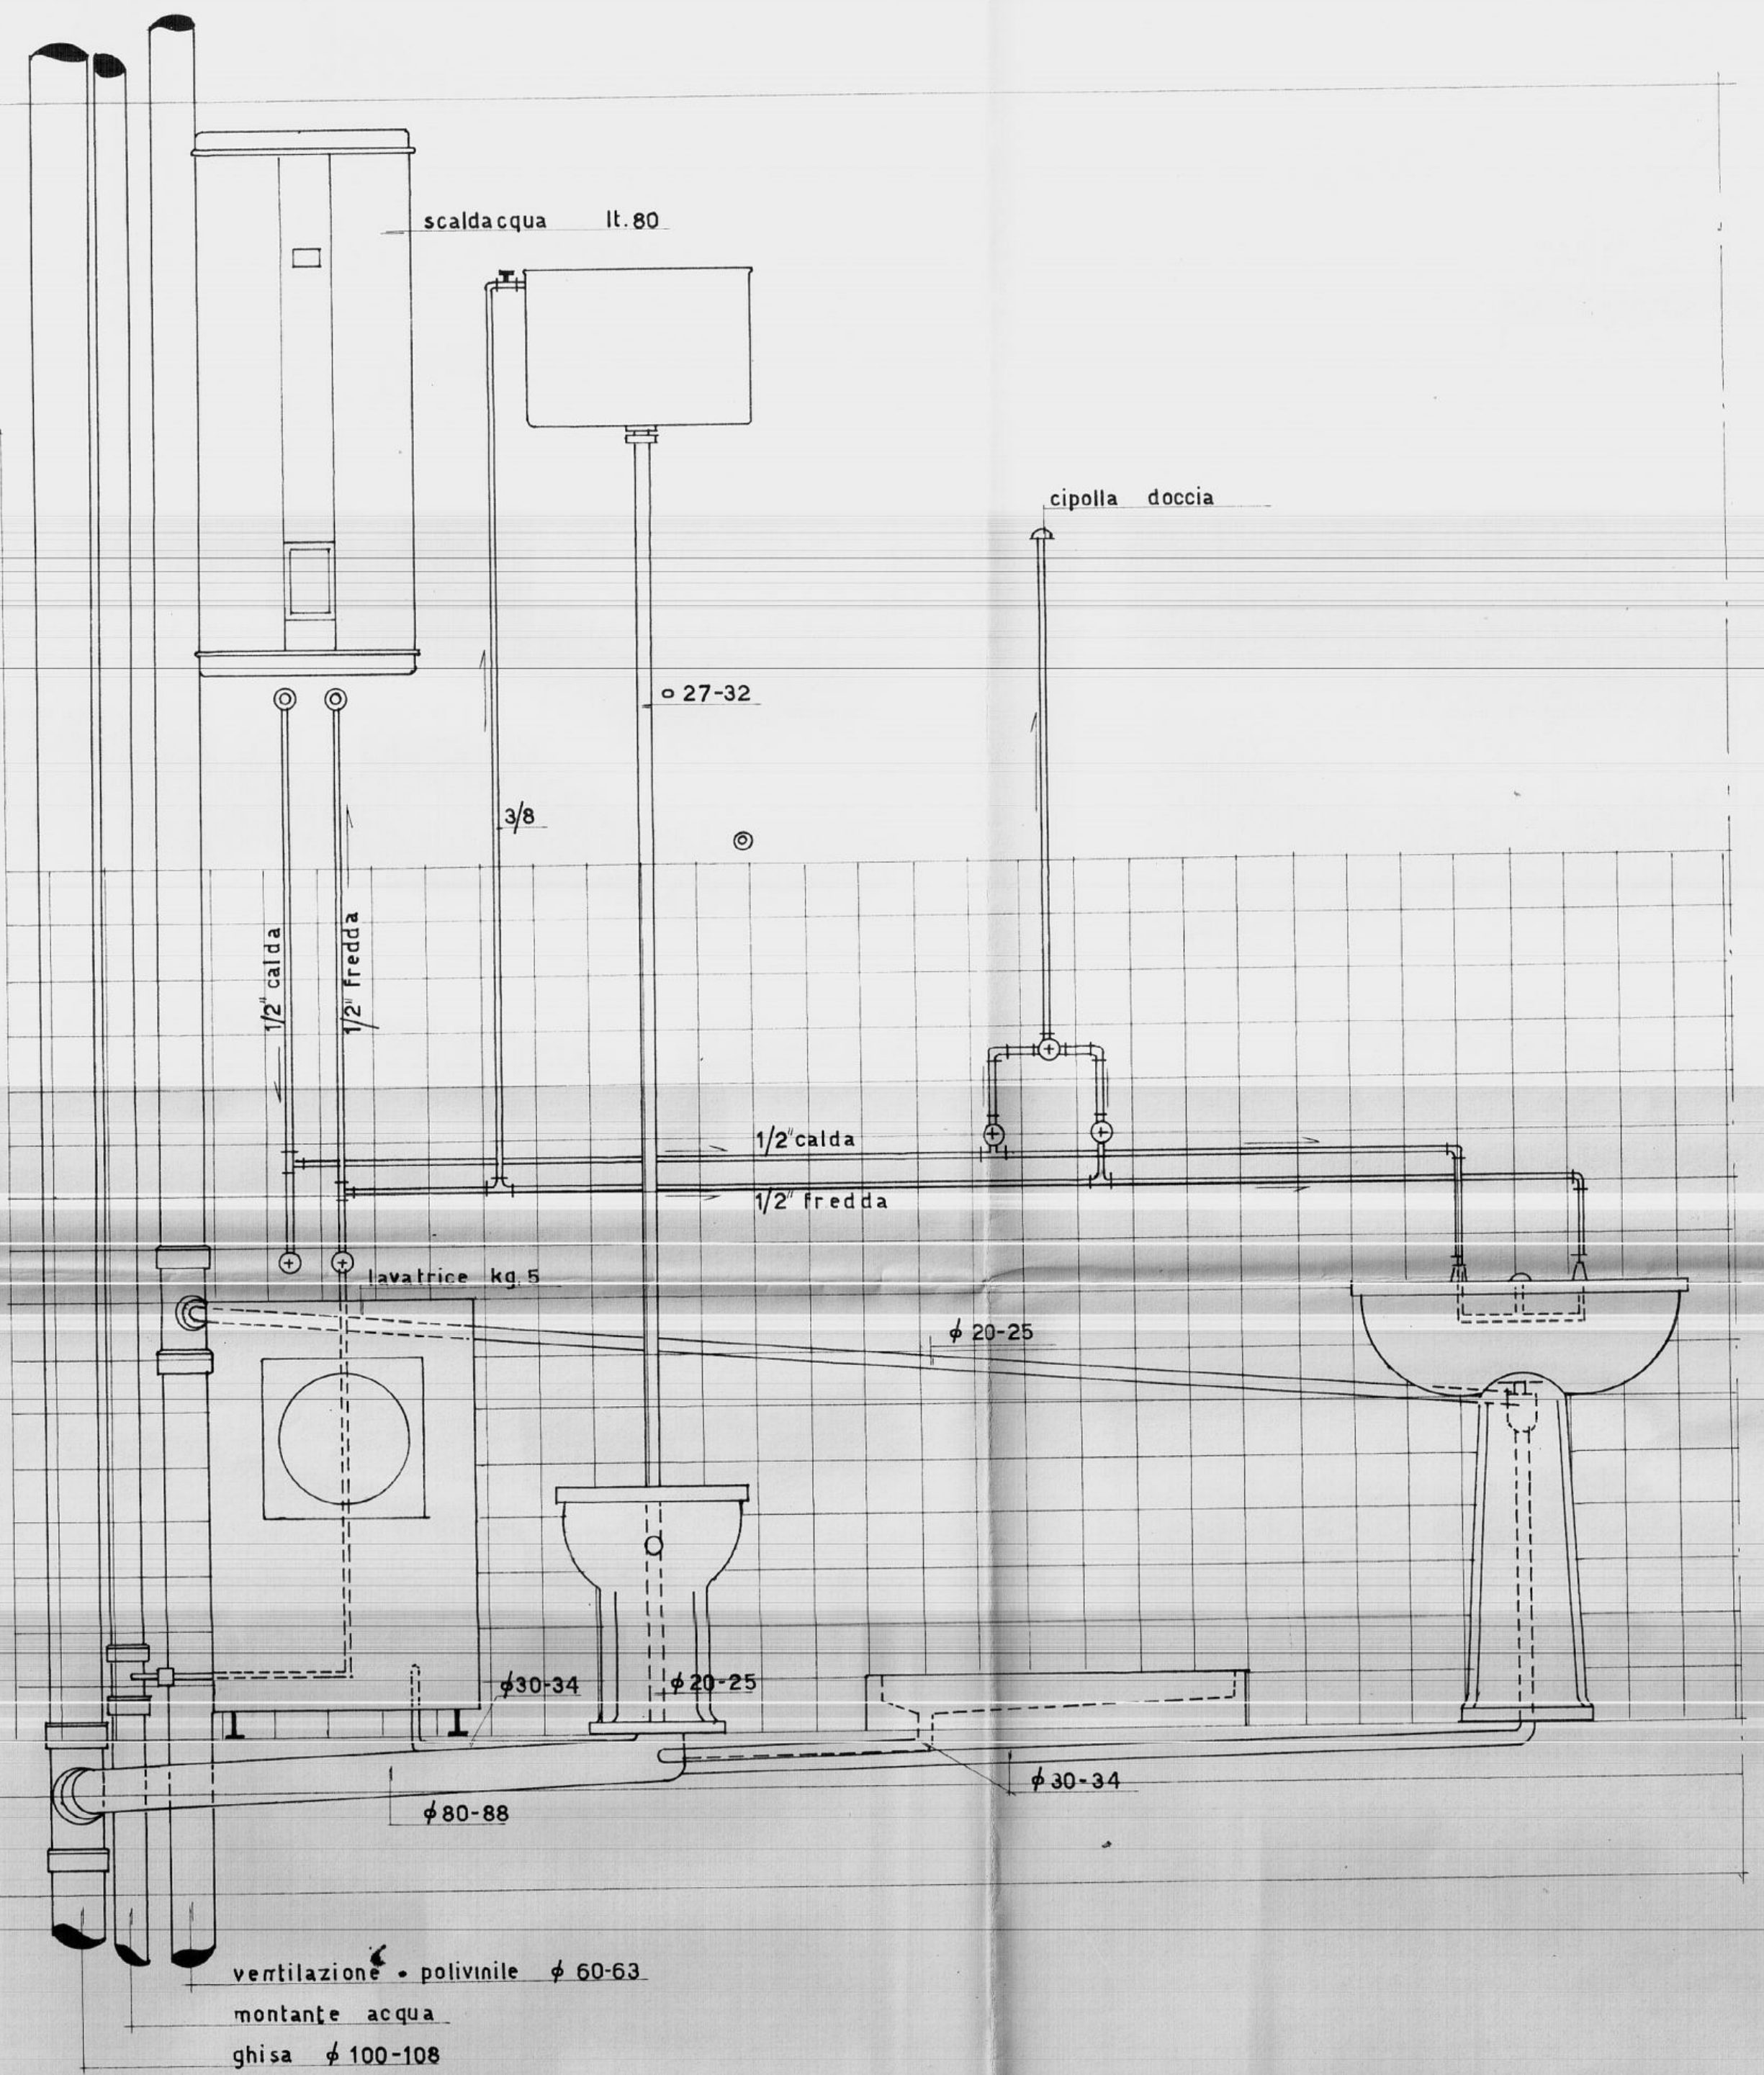

PIANTA Rapp. 1:10

SEZIONE Rapp. 1:10