


ISTITUTO AUTONOMO CASE POPOLARI
PER LA PROVINCIA DI BRINDISI

COSTRUZIONE DI CASE POPOLARI
IN FRANCAVILLA F.^{NA}
DI CUI ALLA LEGGE 4-11-1963 N° 1460

PLANIMETRIA GENERALE SCALA 1:500

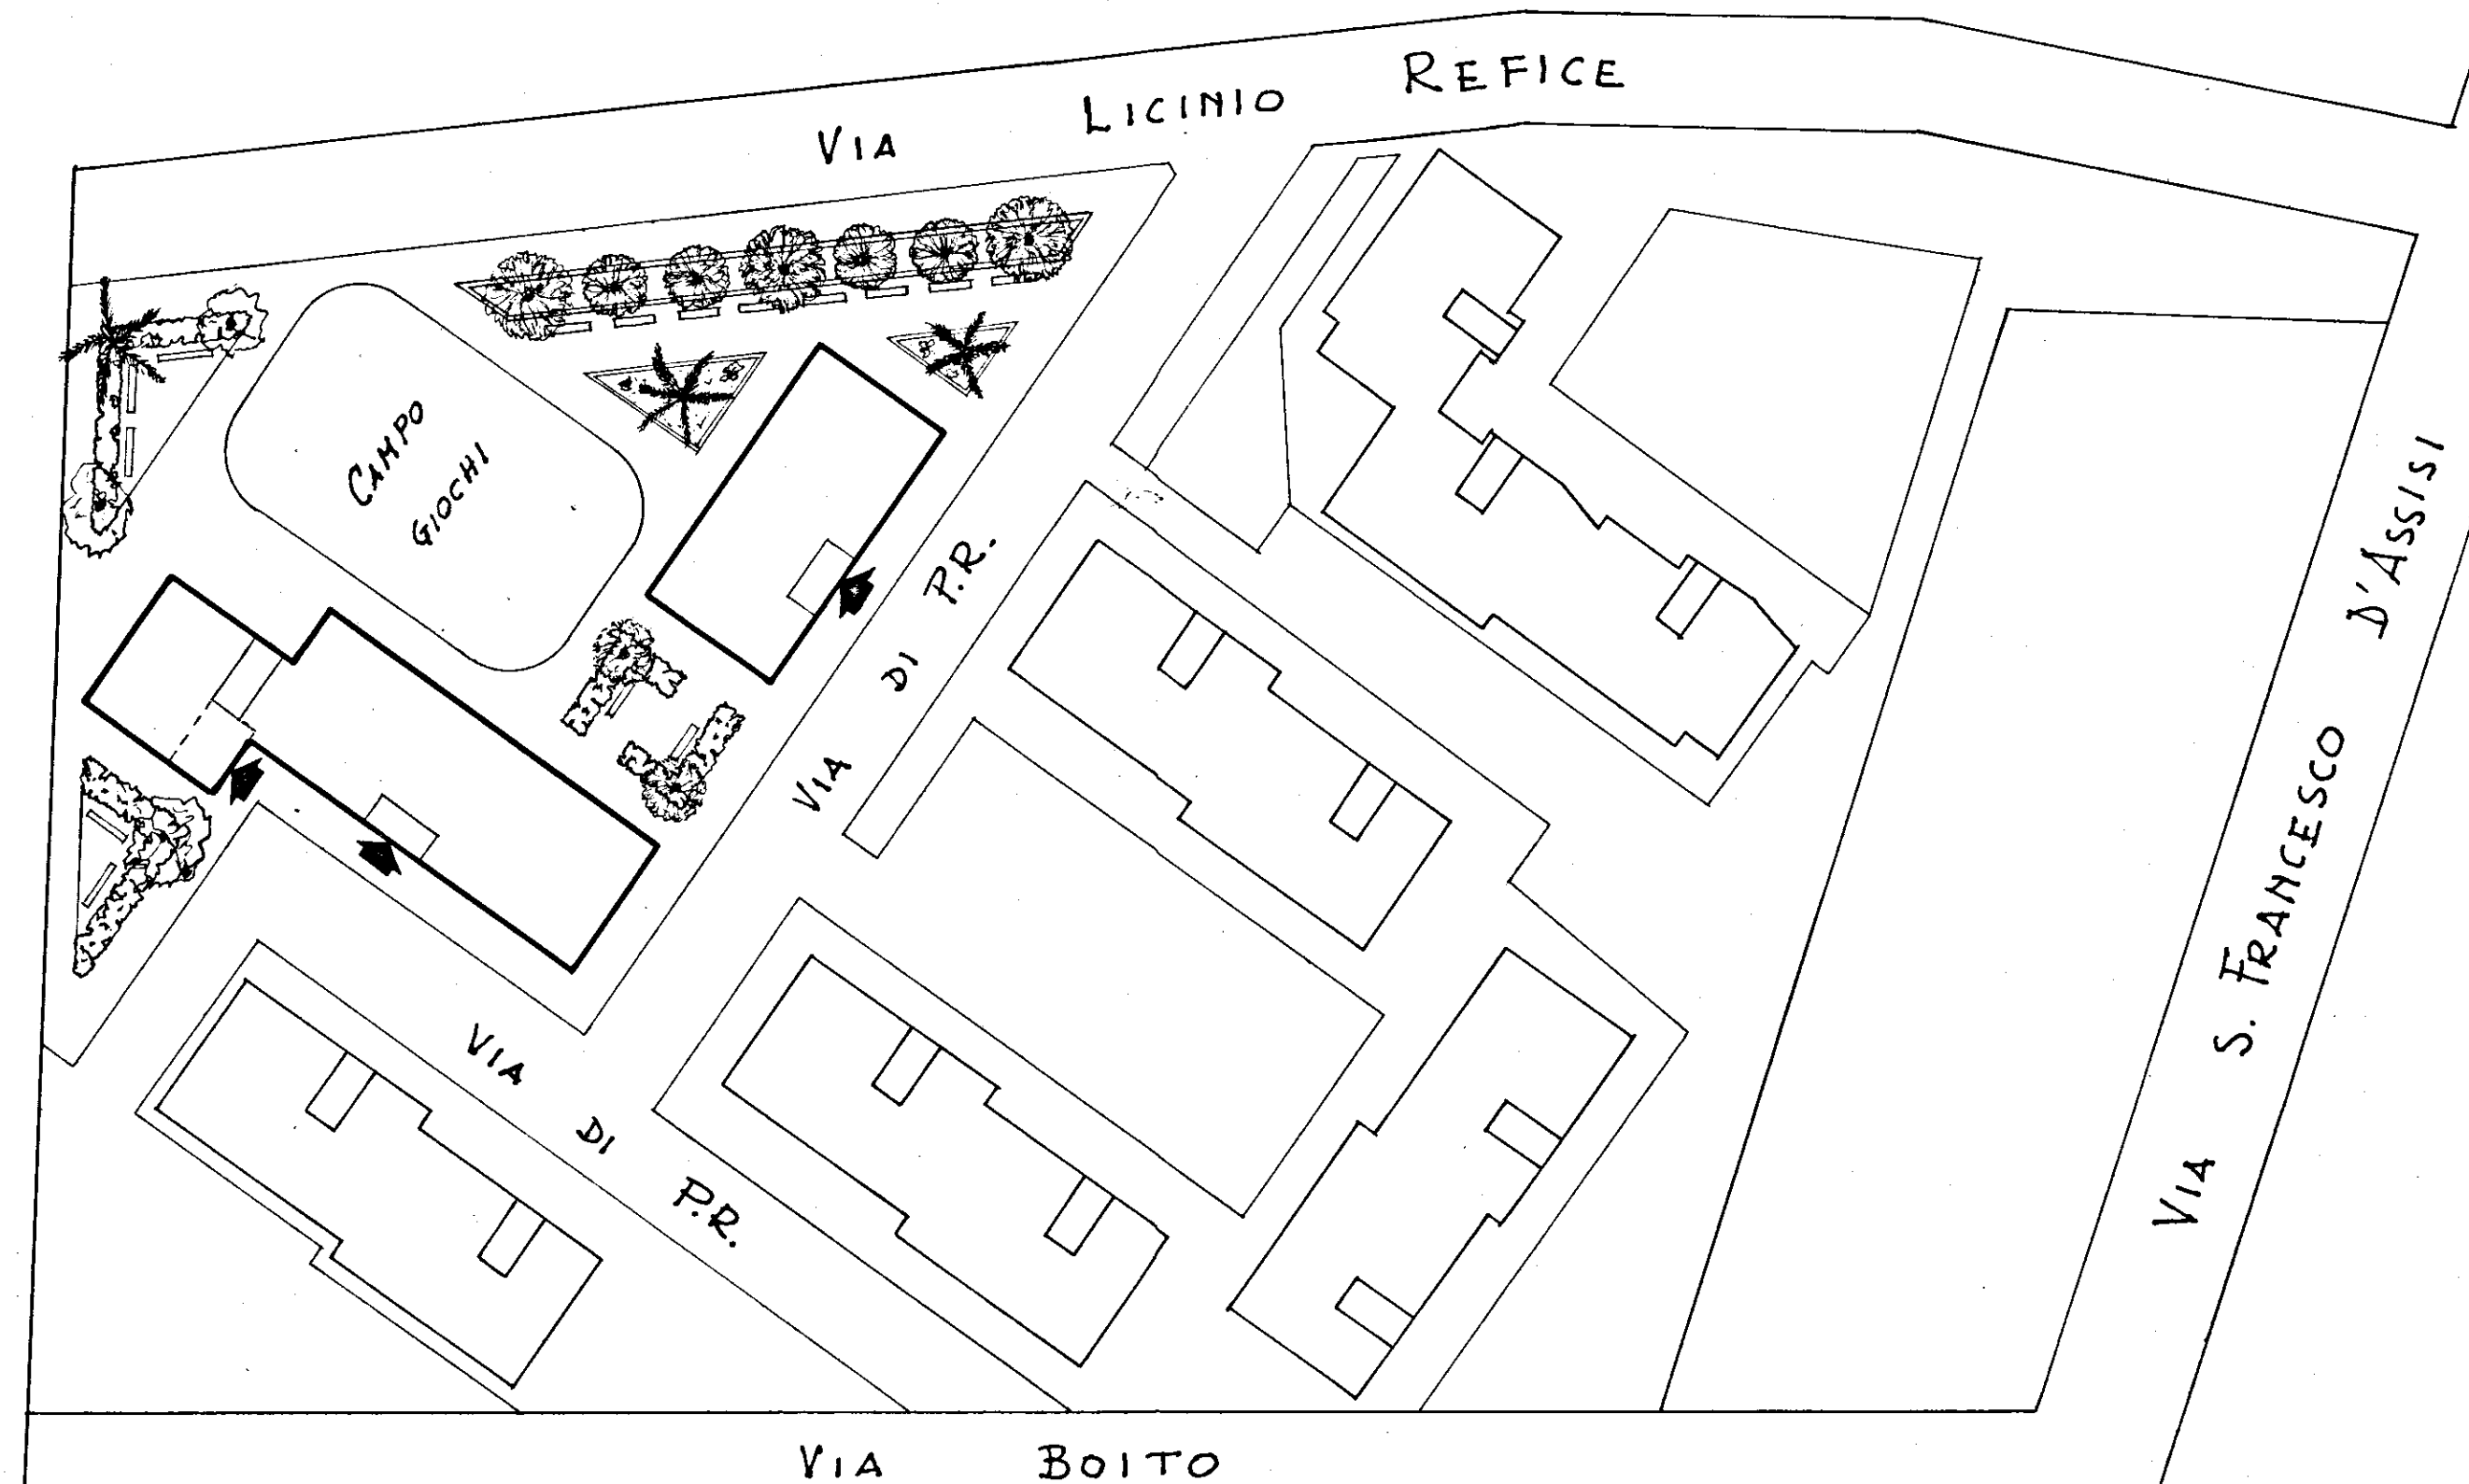

SCALA 1:500