


I.A.C.P. -BRINDISI-	INTERVENTO N°	LEGGE 30-12-1960 N° 1976
	DATA	AGG. N°
PROGETTO ESECUTIVO PER LA COSTRUZIONE DI N° 20 ALLOGGI PER AGRICOLTORI IN S. PIETRO V.		
PARTICOLARI: RINGHIERE SCALA E BALCONI - 1/20-61-4/10		
PROGETTO	DIREZ. LAVORI	STRUT. E CALCOLI
		DISEGNO
		CONTR.

RINGHIERA SCALA - RAPP. 1:20

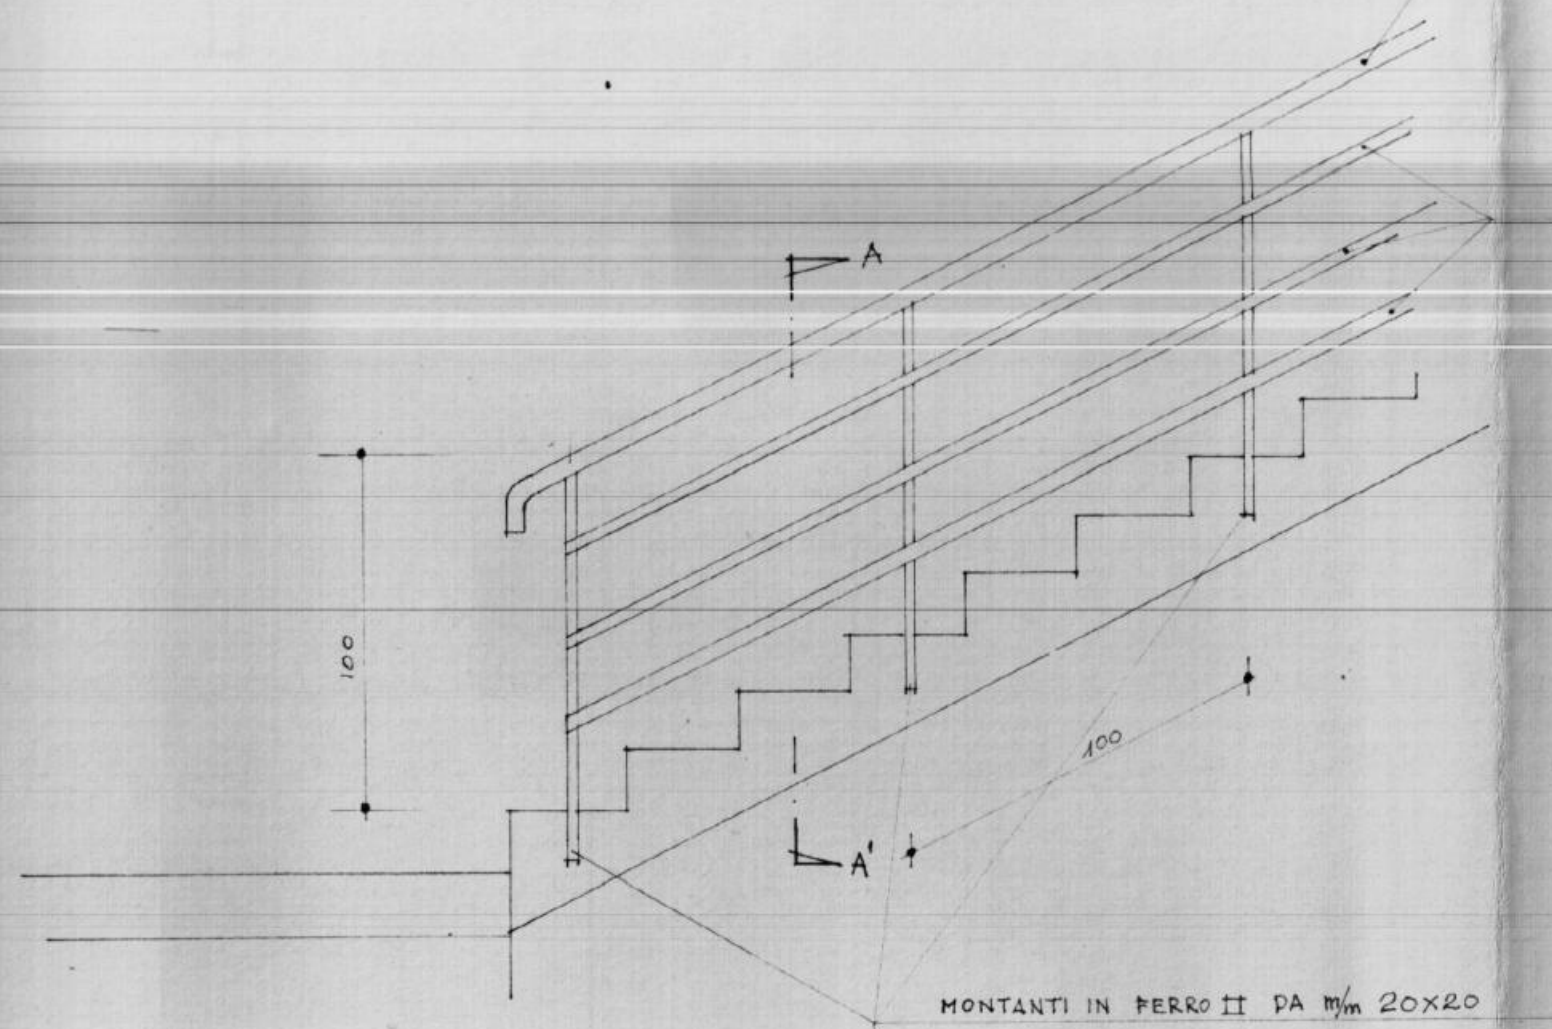

TUBO DI FERRO DA mm 42X2


FERRO PIATTO DA mm 40X5

SEZIONE A-A'
SCALA 1:1




SALDATURA ELETTRICA


PARTICOLARE COSTRUTTIVO MONTANTE

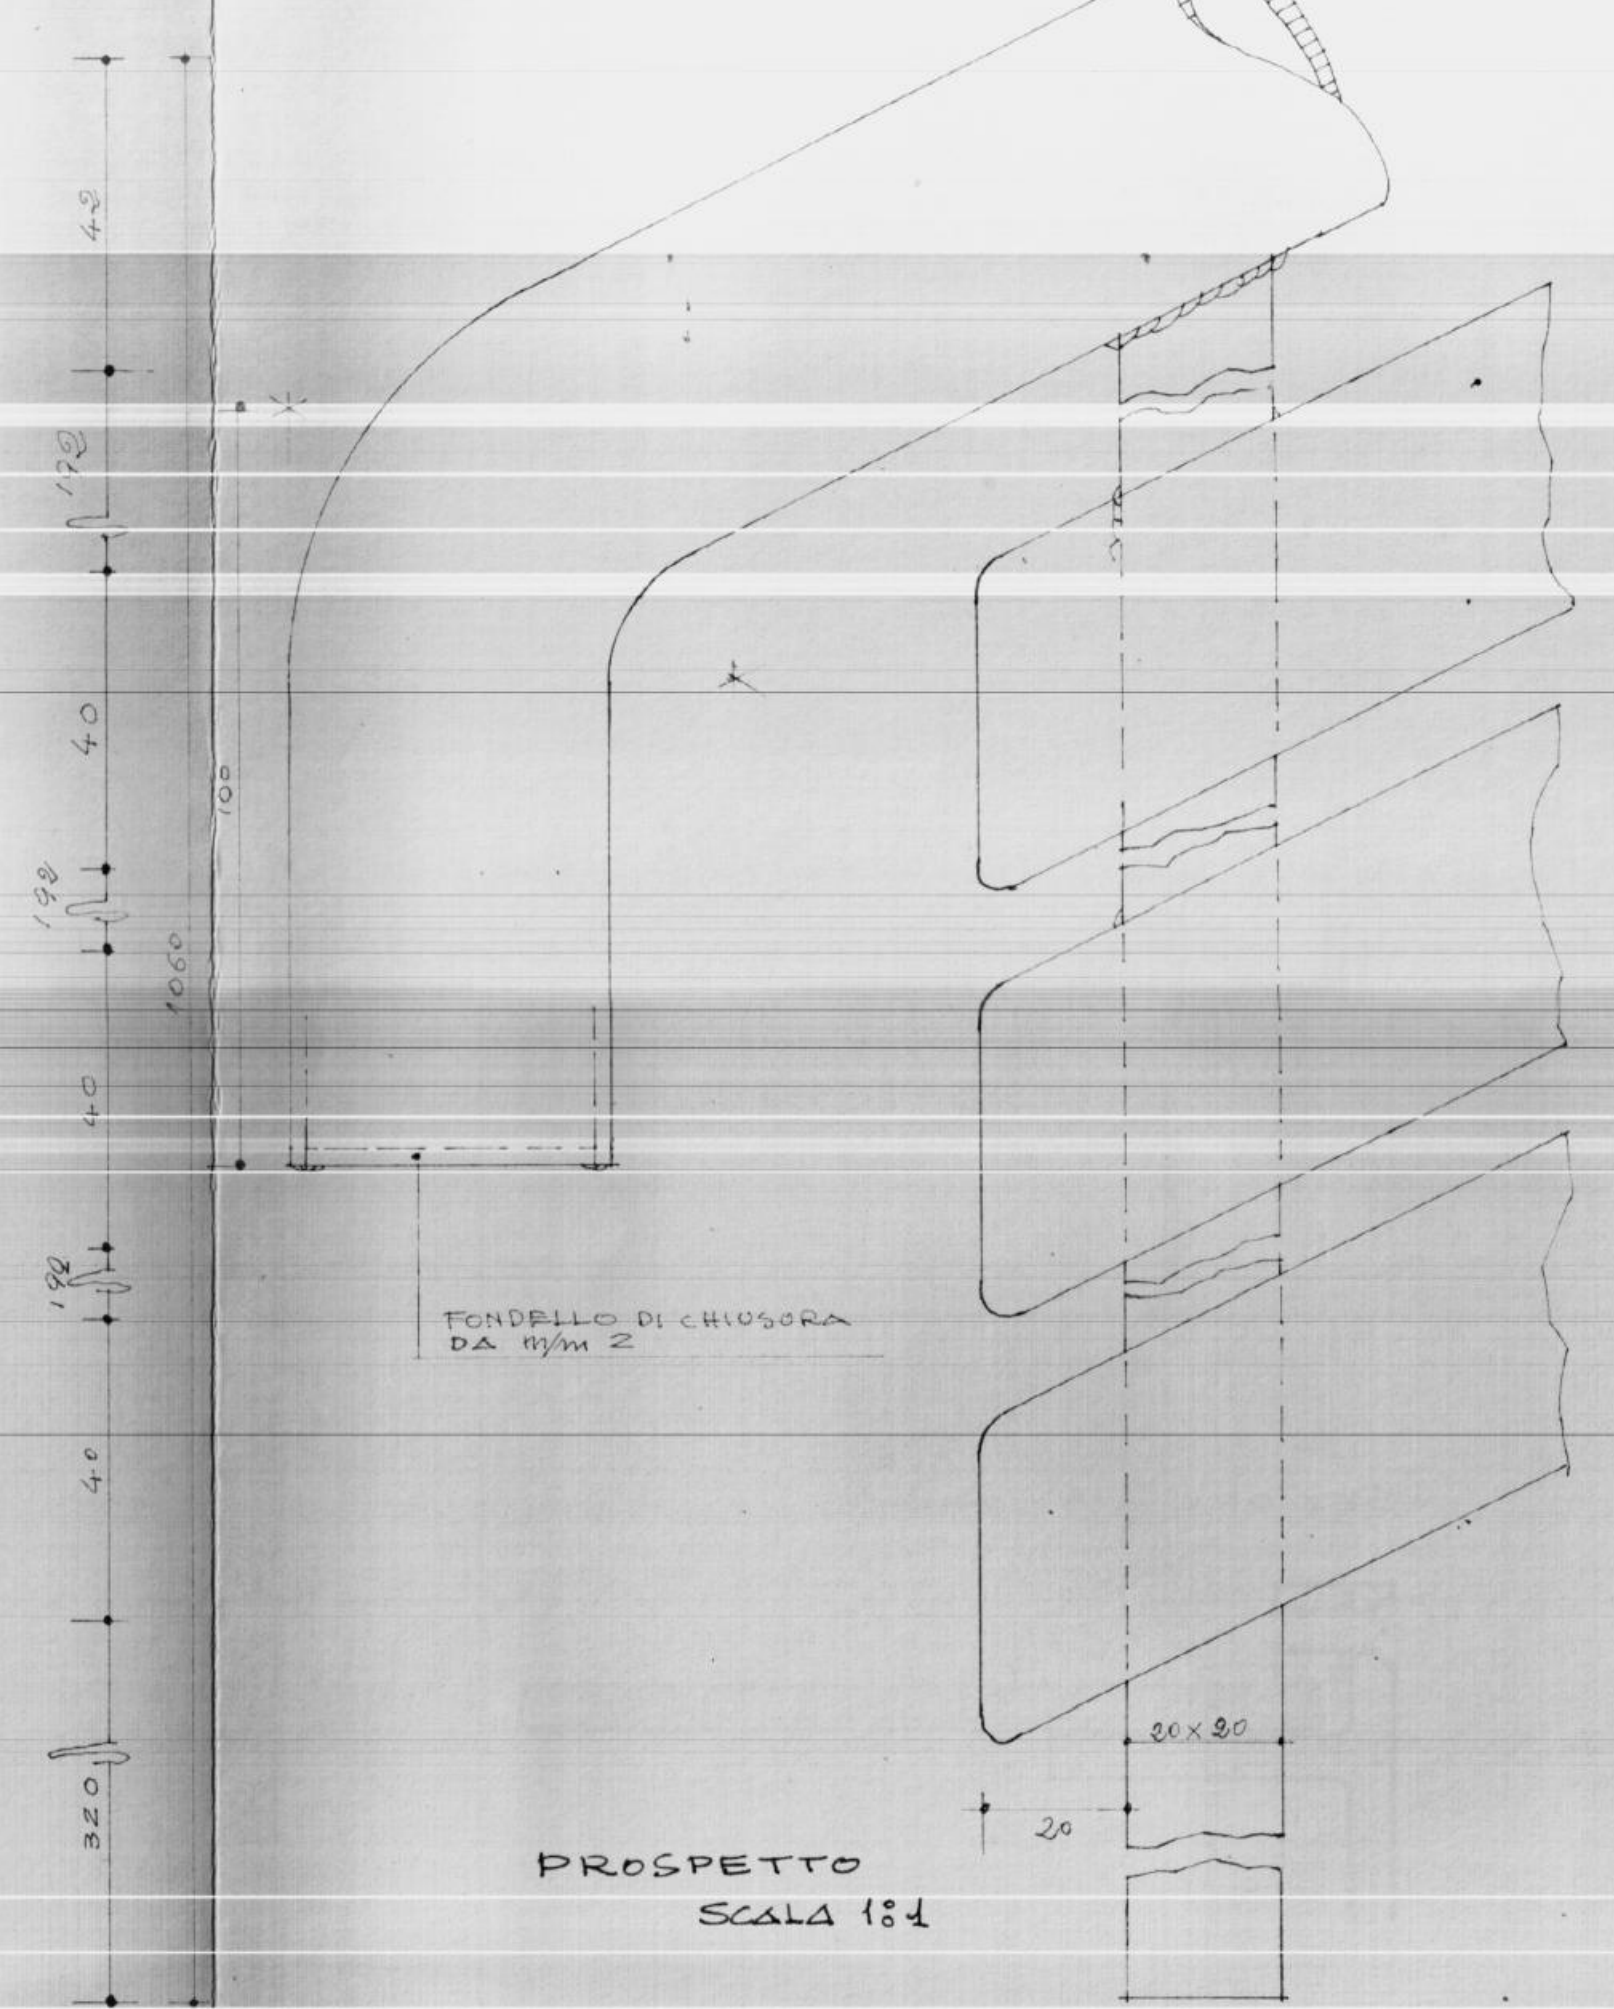

PROSPETTO
SCALA 1:1

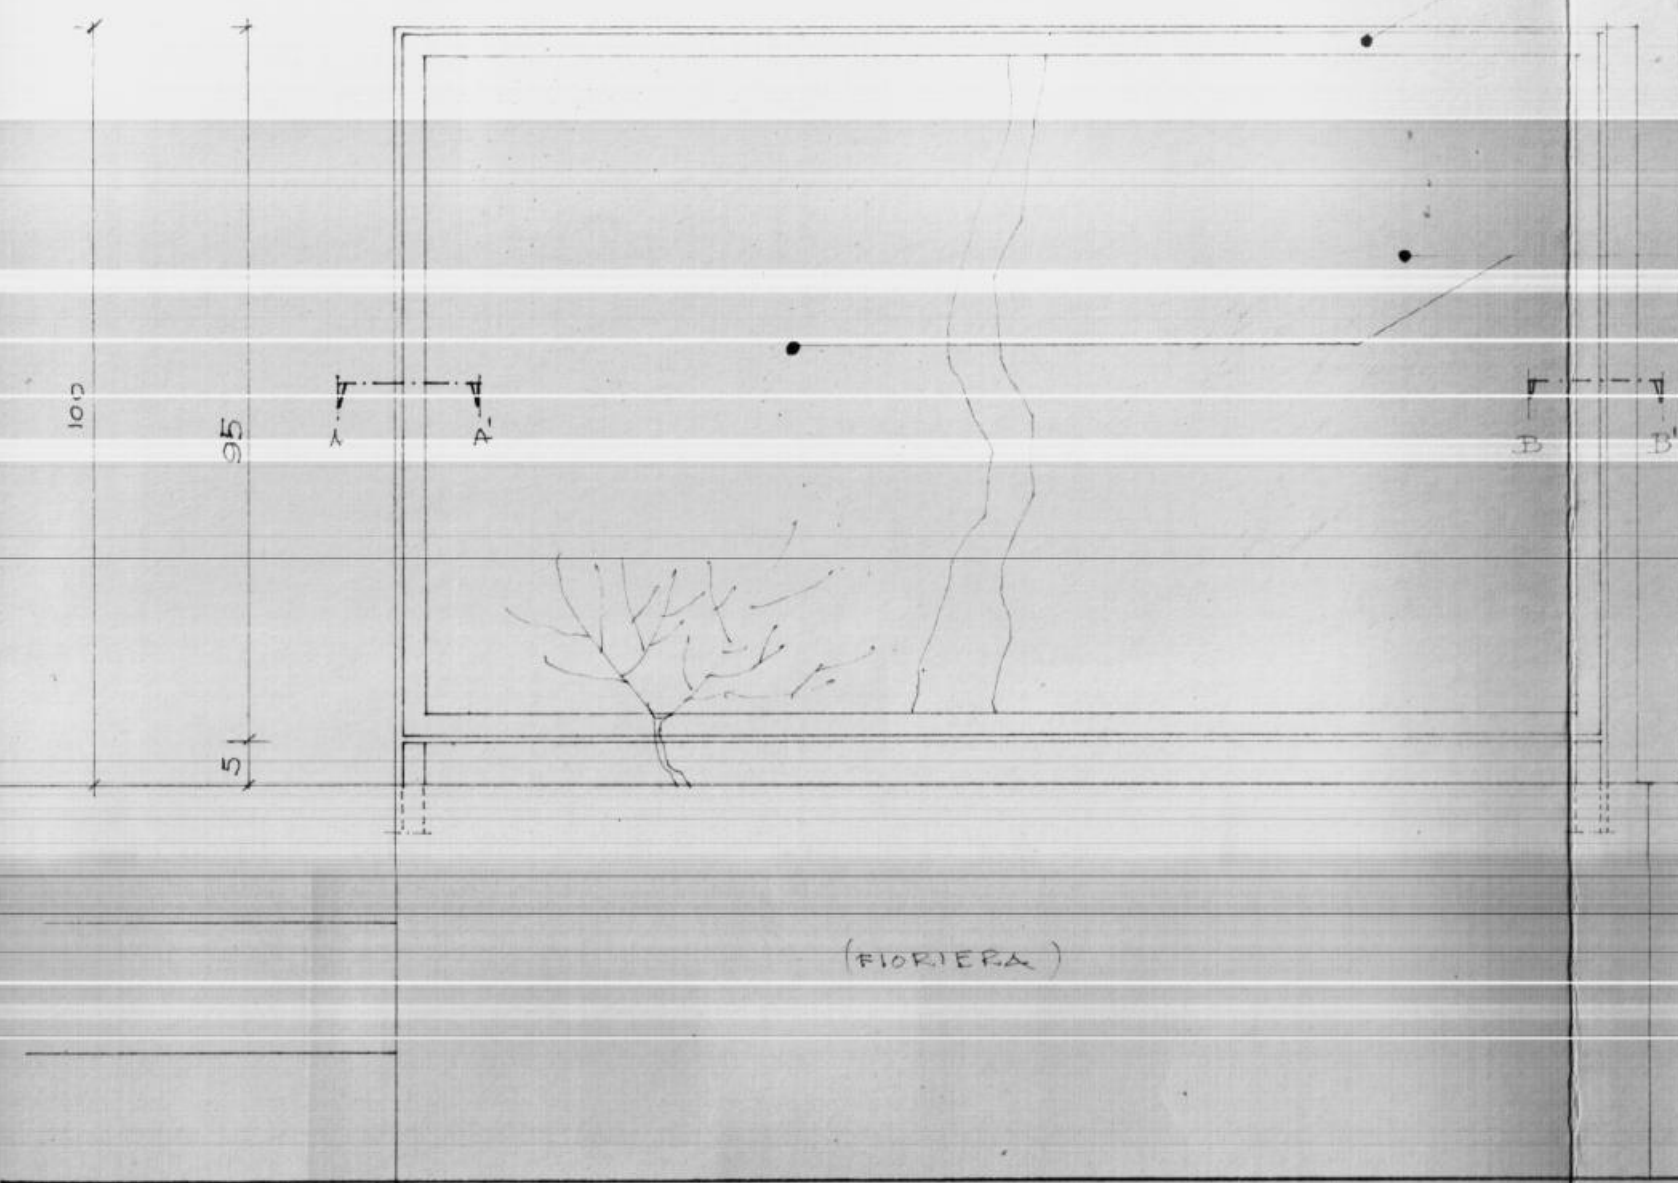

SEZIONE A-A' SCALA 1:1

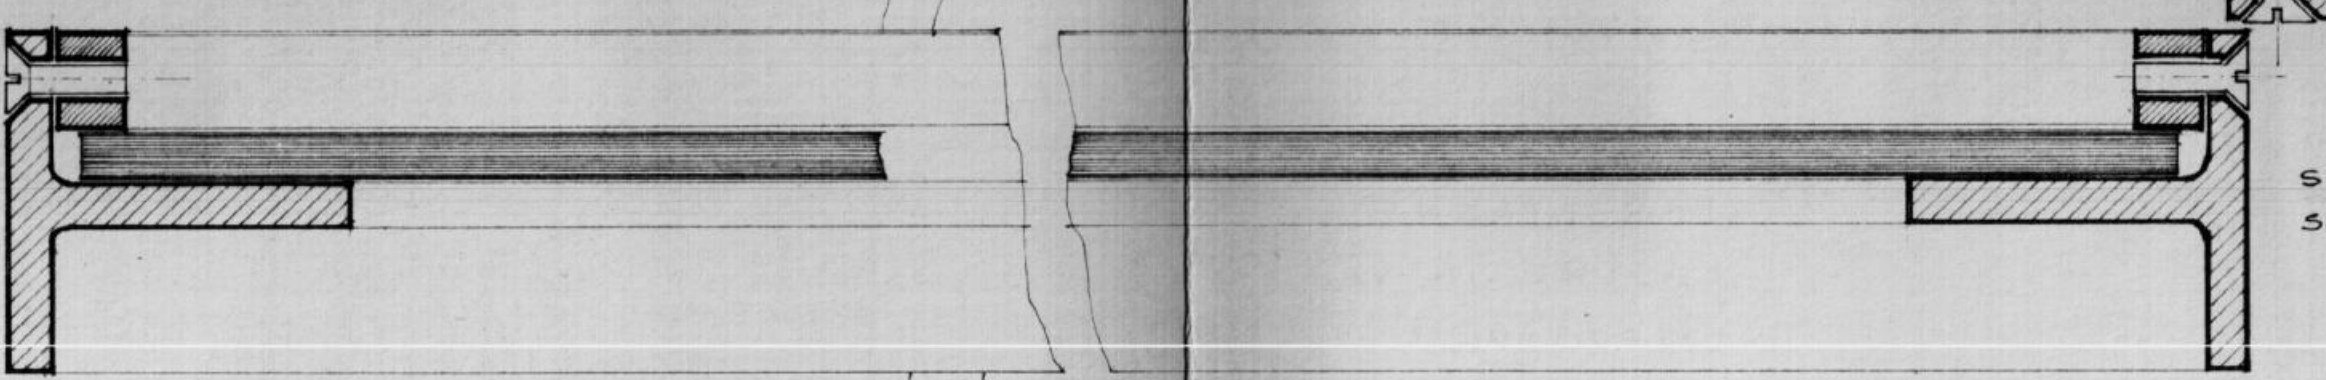

FERRO A T DA mm 40X40X5


FERRO QUADRO DA mm 10X10

VITE A TESTA FRESATA Ø 4


VETRO RETINATO DA mm 6 OVERO FIBROCEMENTO mm 6

INGRESSO PRINCIPALE (PROSPETTO)
SCALA 1:10


SEZIONE B-B'
SCALA 1:1

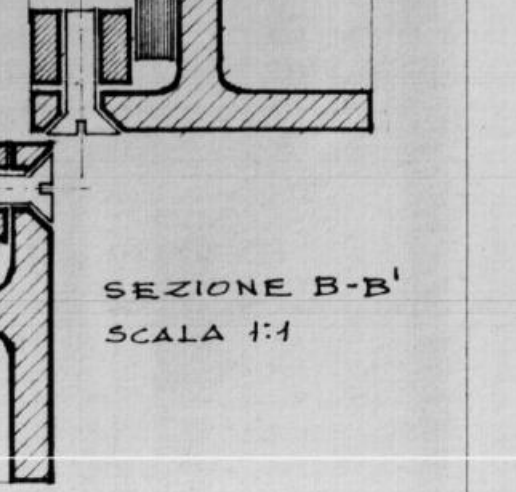

SEZIONE C-C'

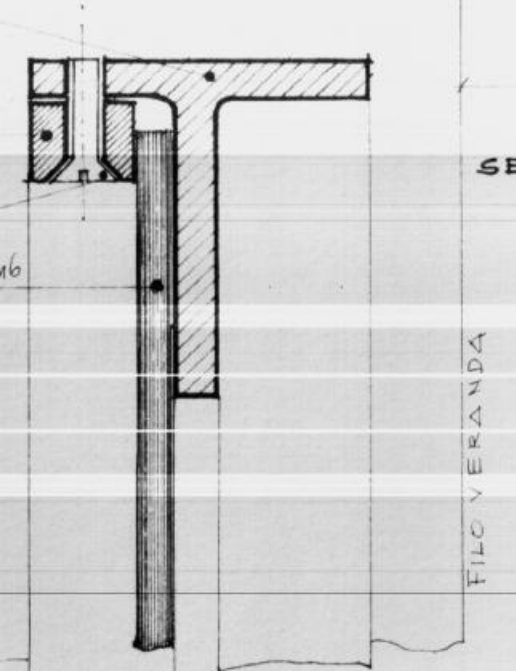

INGRESSO PRINCIPALE
(LATO)
SCALA 1:10

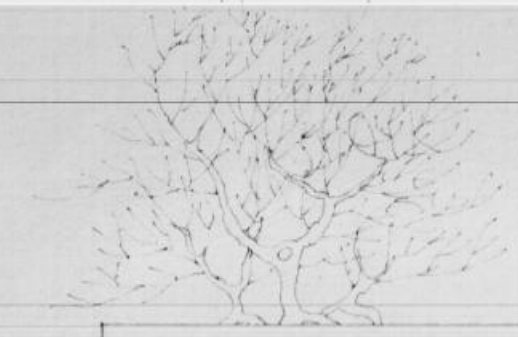

N.B. L'INTELAIATURA DELLA RINGHIERA E' VALIDA SIA PER I PANNELLI IN FIBROCEMENTO SIA PER LE LASTRE IN VETRO RETINATO COME INDICATO DAI PROSPETTI