


ISTITUTO AUTONOMO CASE POPOLARI
PER LA PROVINCIA DI BRINDISI


Costruzione di 60 abitazioni per
LAVORATORI AGRICOLI DIPENDENTI
di CAROTINO

PROSPETTI
SCALA 1:100


PROSPETTO ANTERIORE

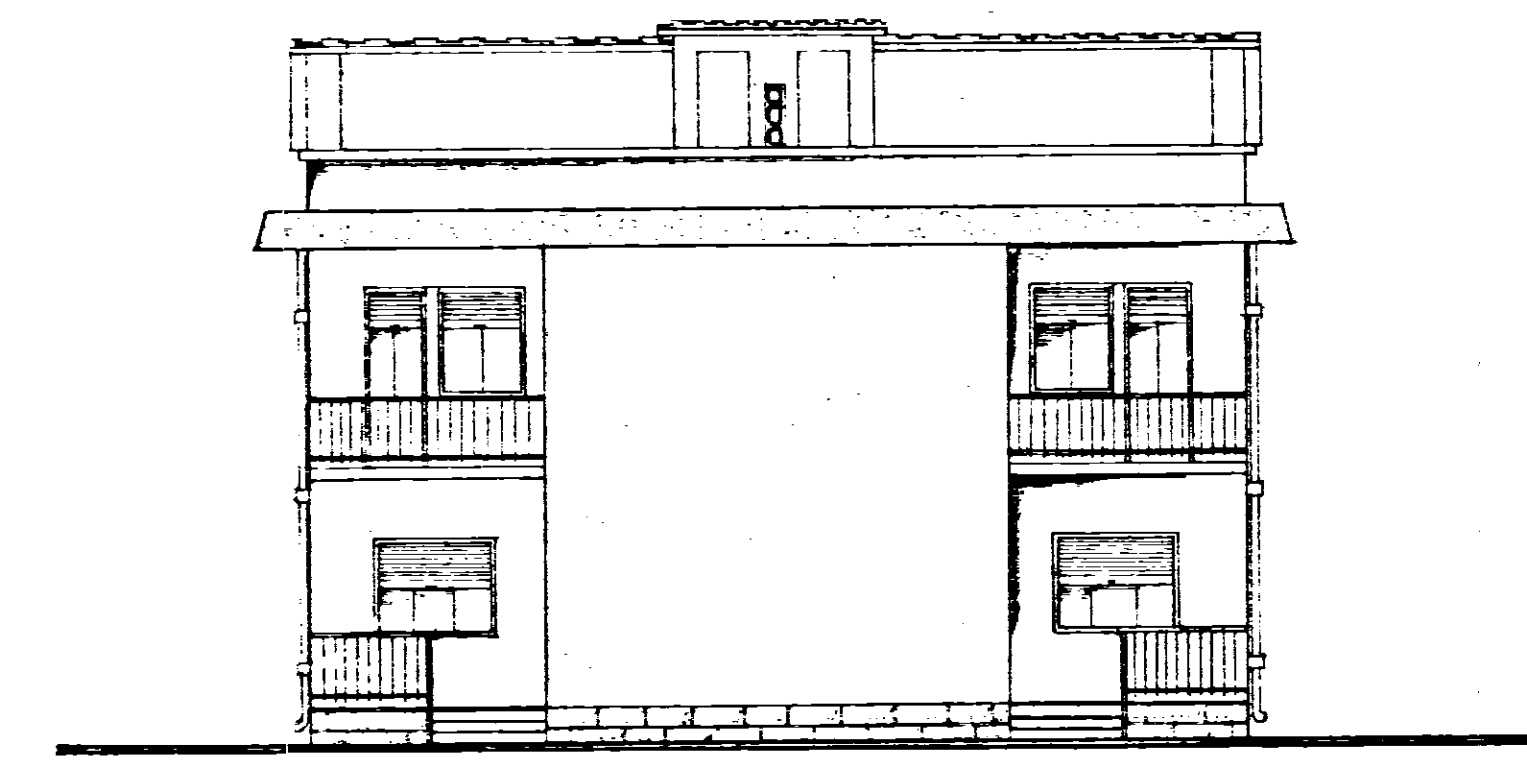

PROSPETTO POSTERIORE

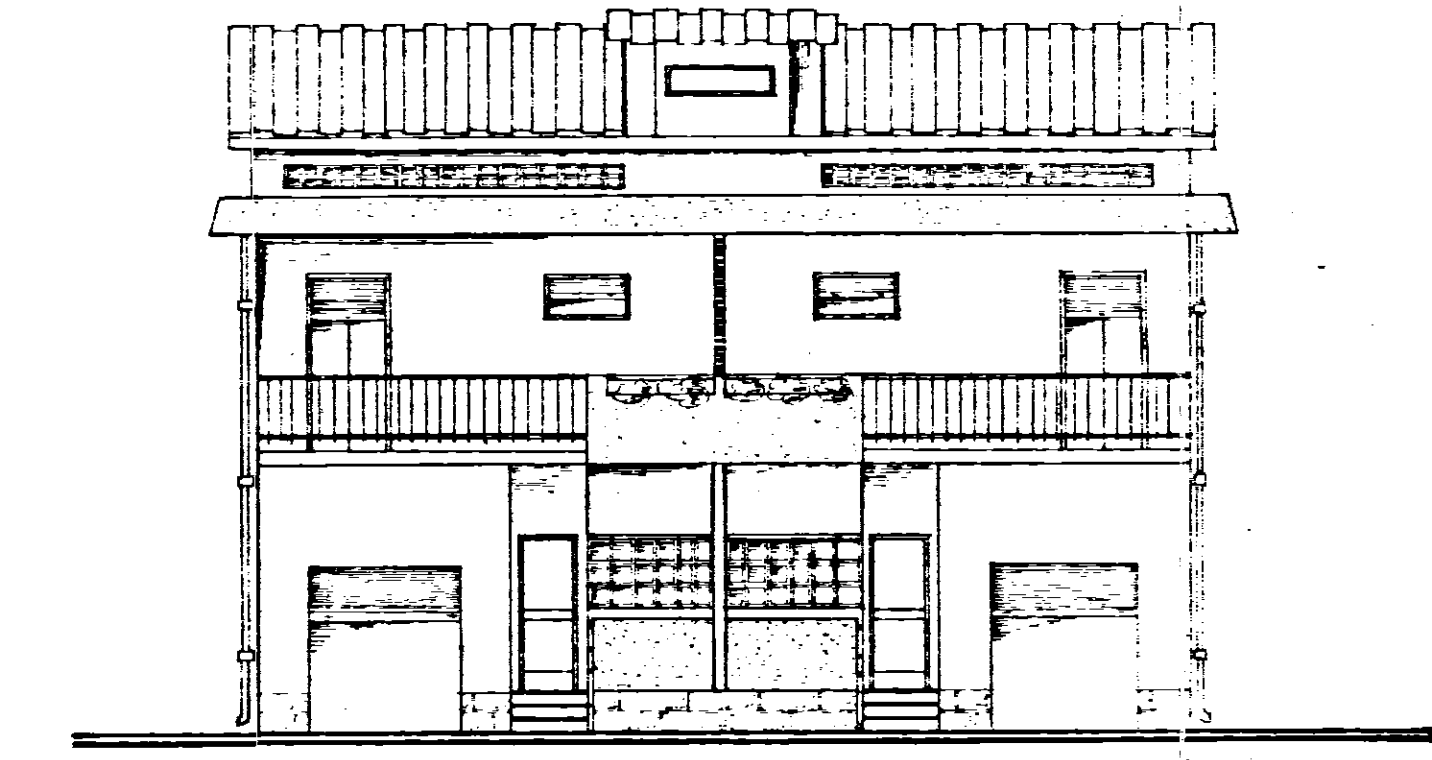

FIANCO

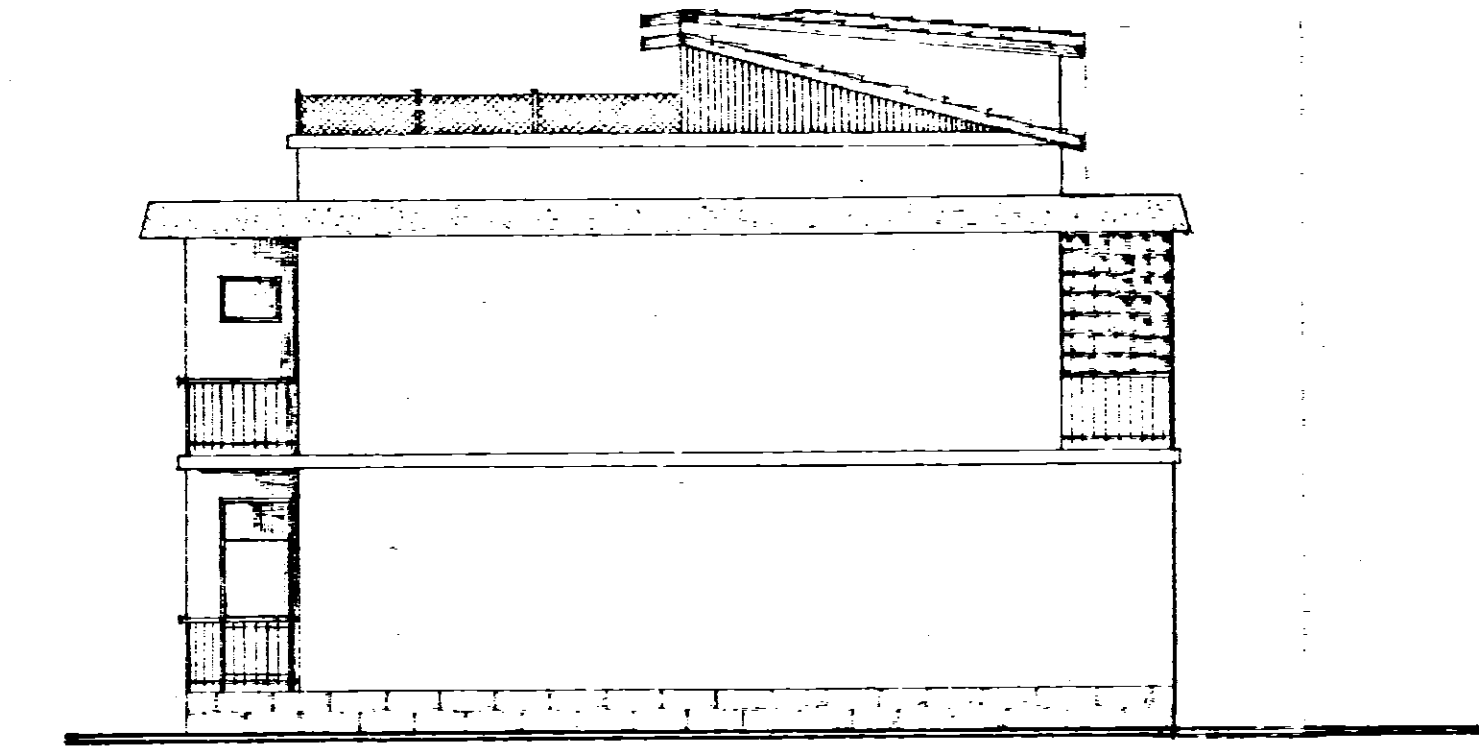

SEZIONE A-A

