

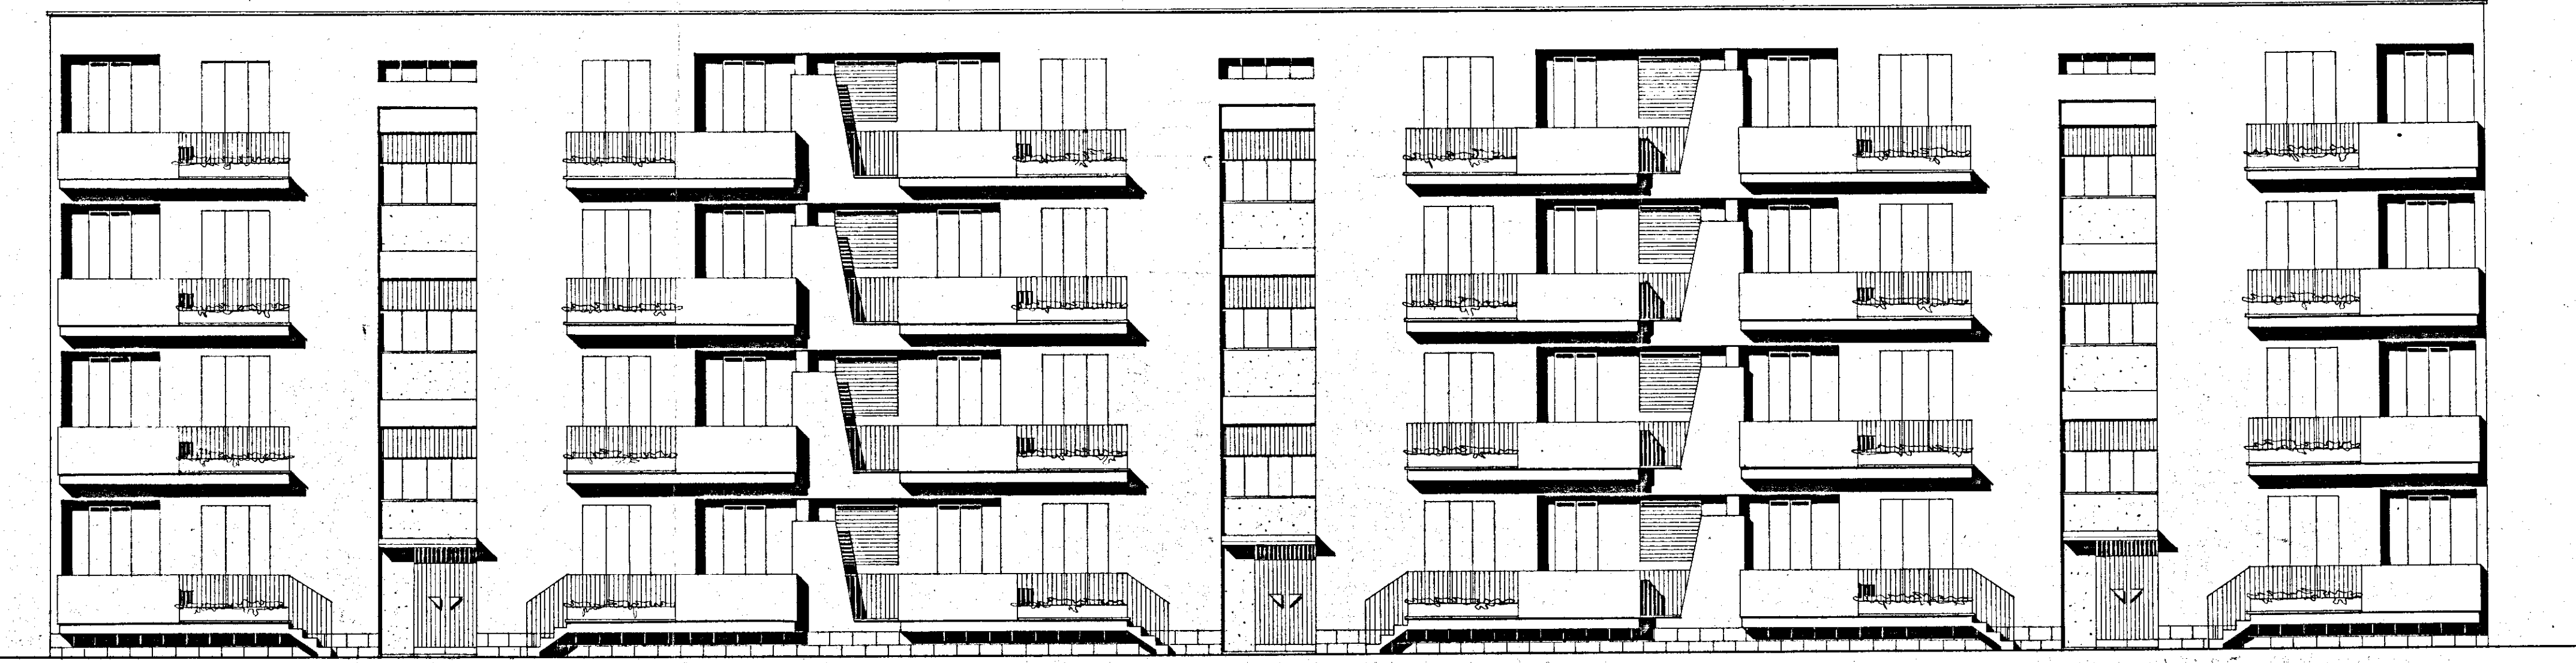


COPIA.



Per copia conforme
IL CAPO DELL'UFFICIO STORIA E PROGETTI
(Dott. Arch. Pio Montes)

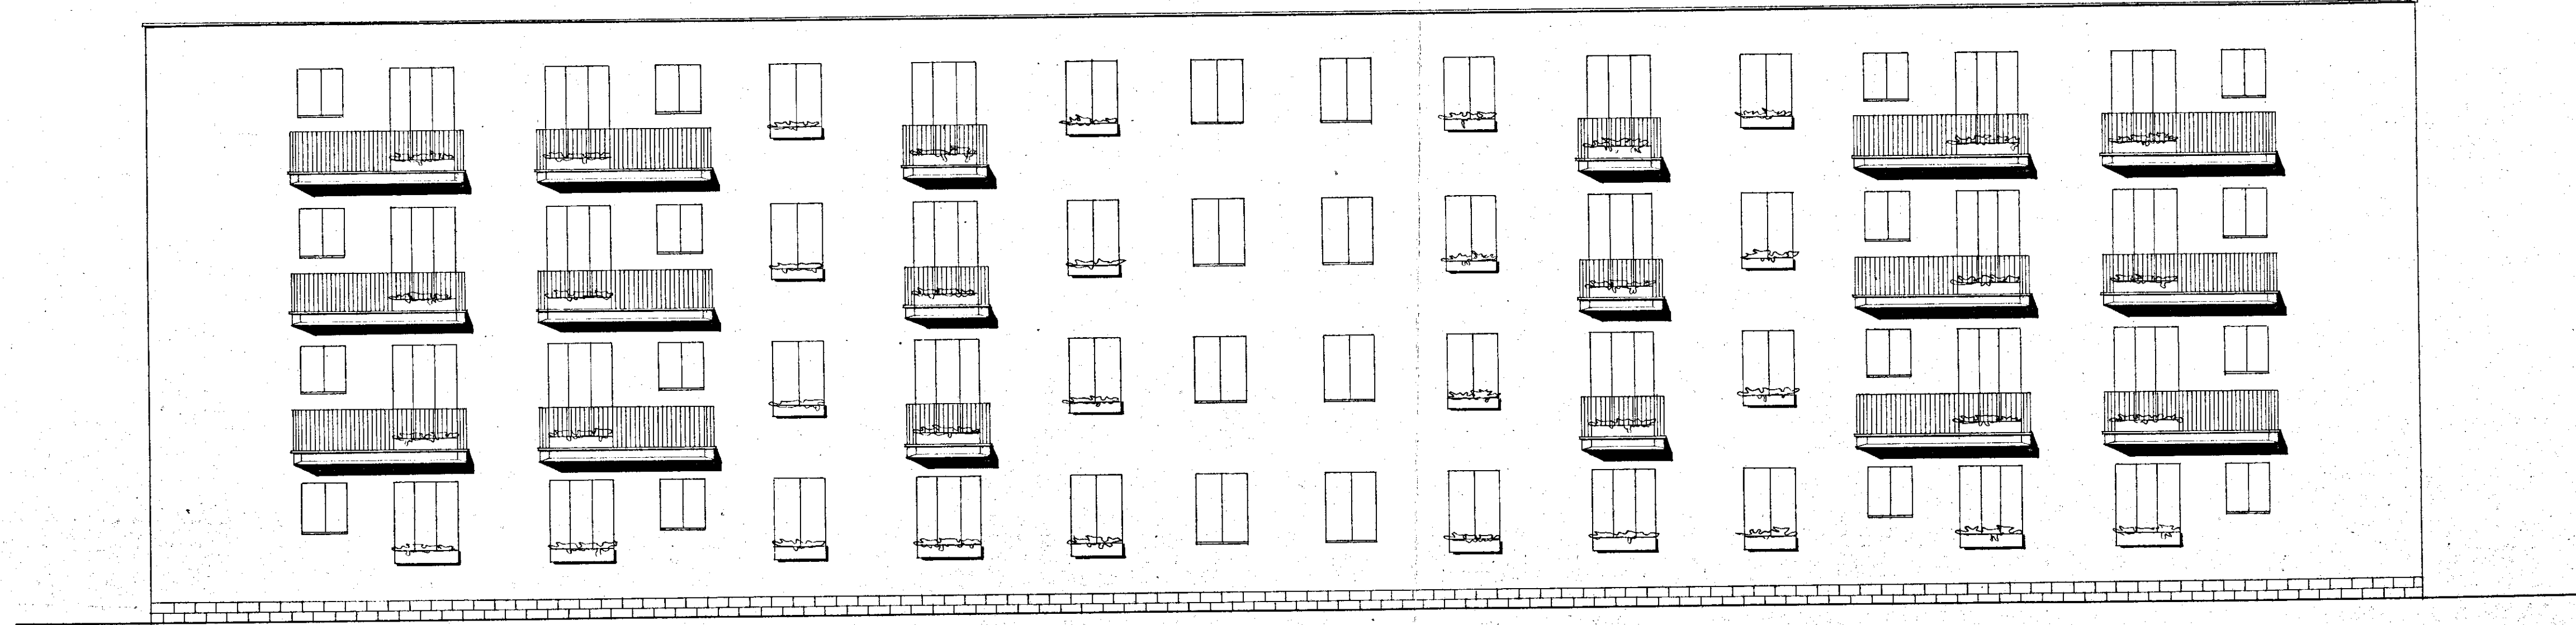


PROSPETTO A SUD-OVEST (LATO SOGGIORNI E SERVIZI) - RAPP. 1:100

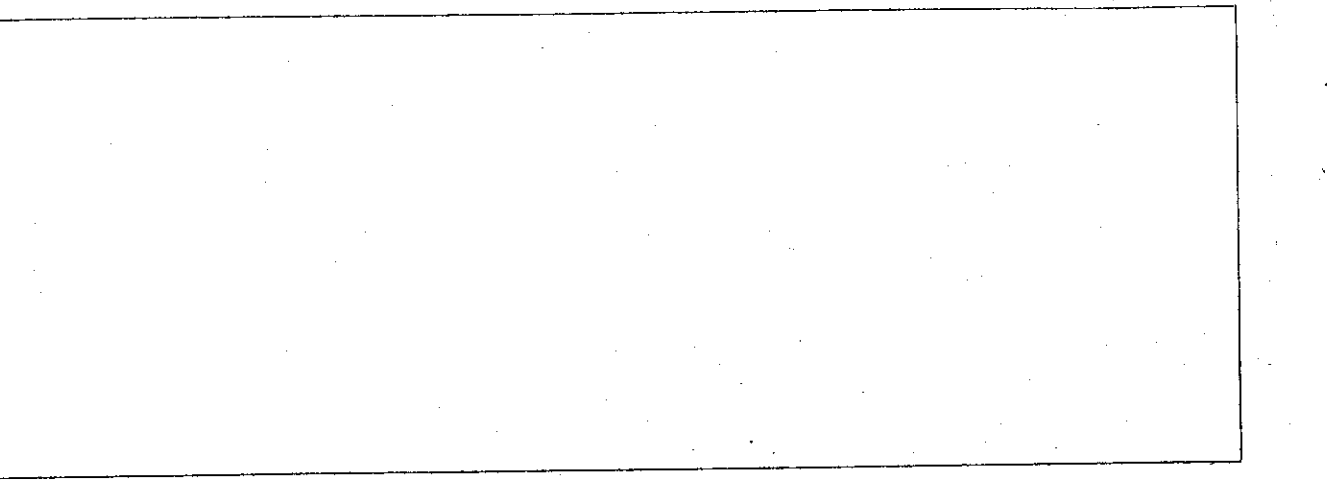


PROSPETTO A NORD-EST (LATO STANZE DA LETTO) - RAPP. 1:100

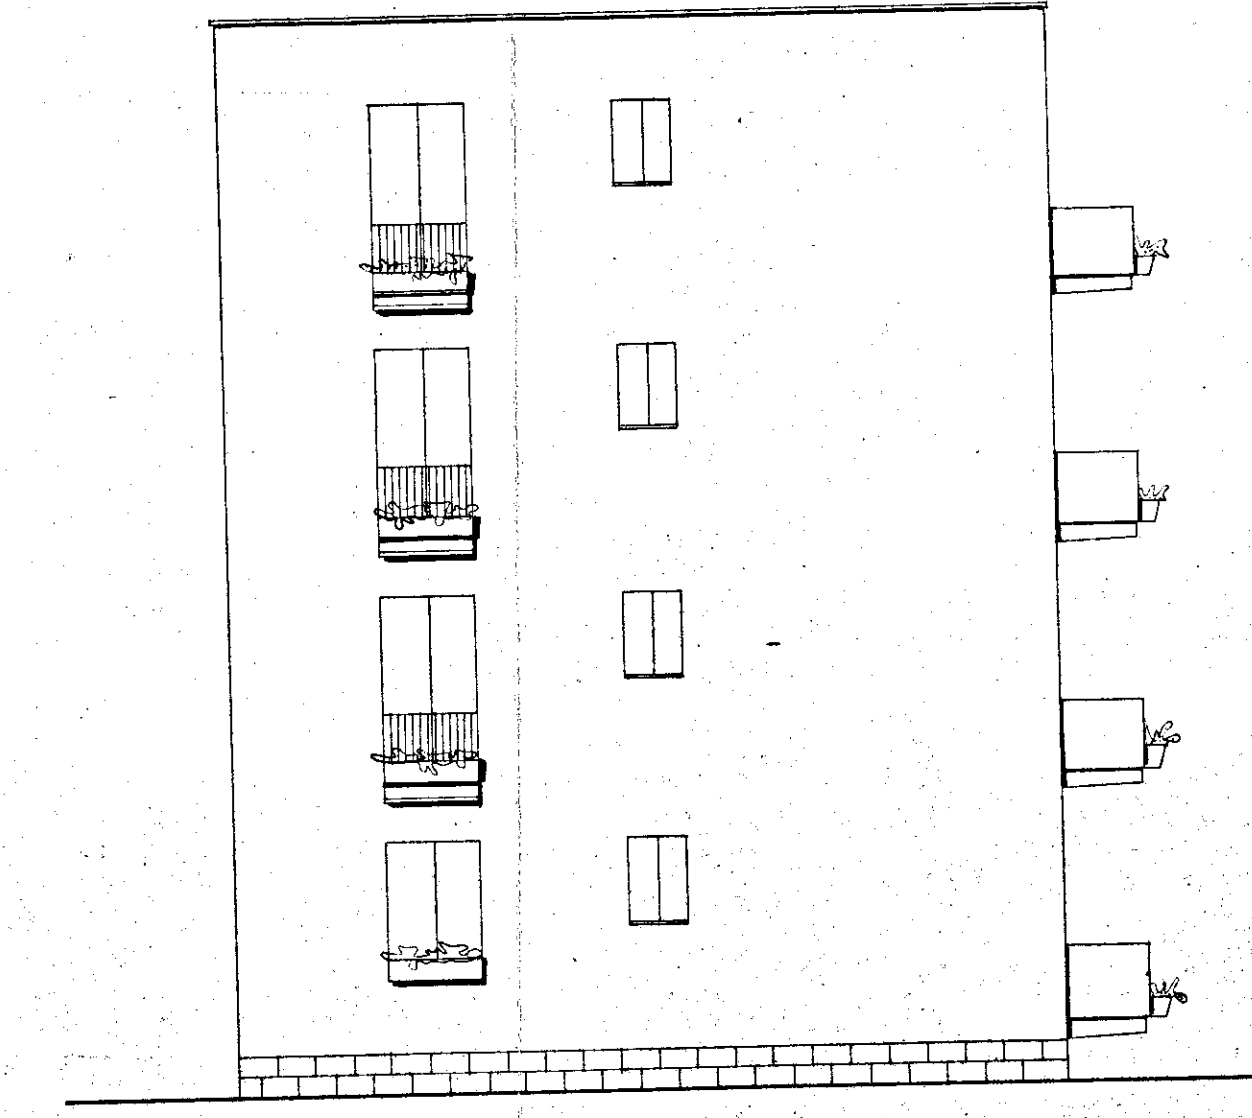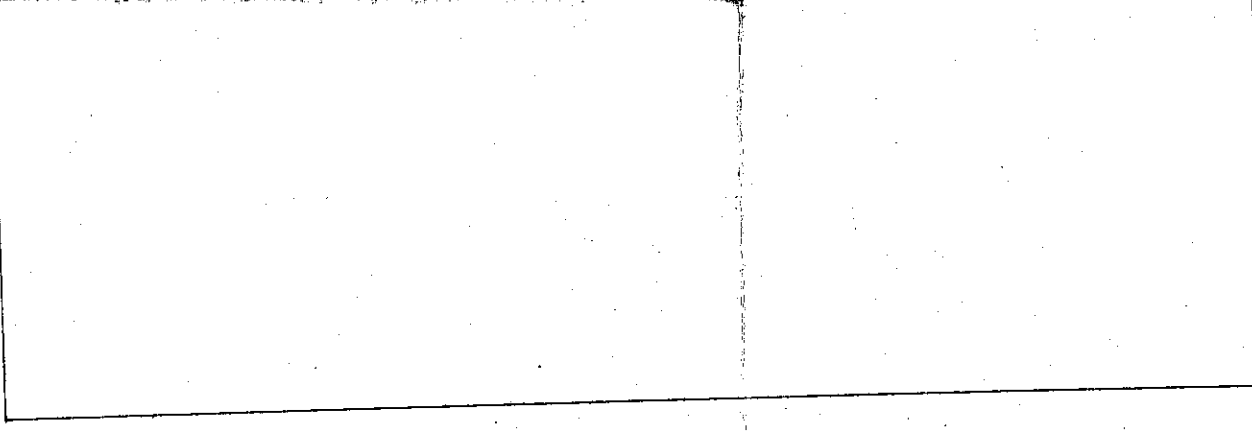

PROSPETTO DELLA TESTATA - RAPP. 1:100

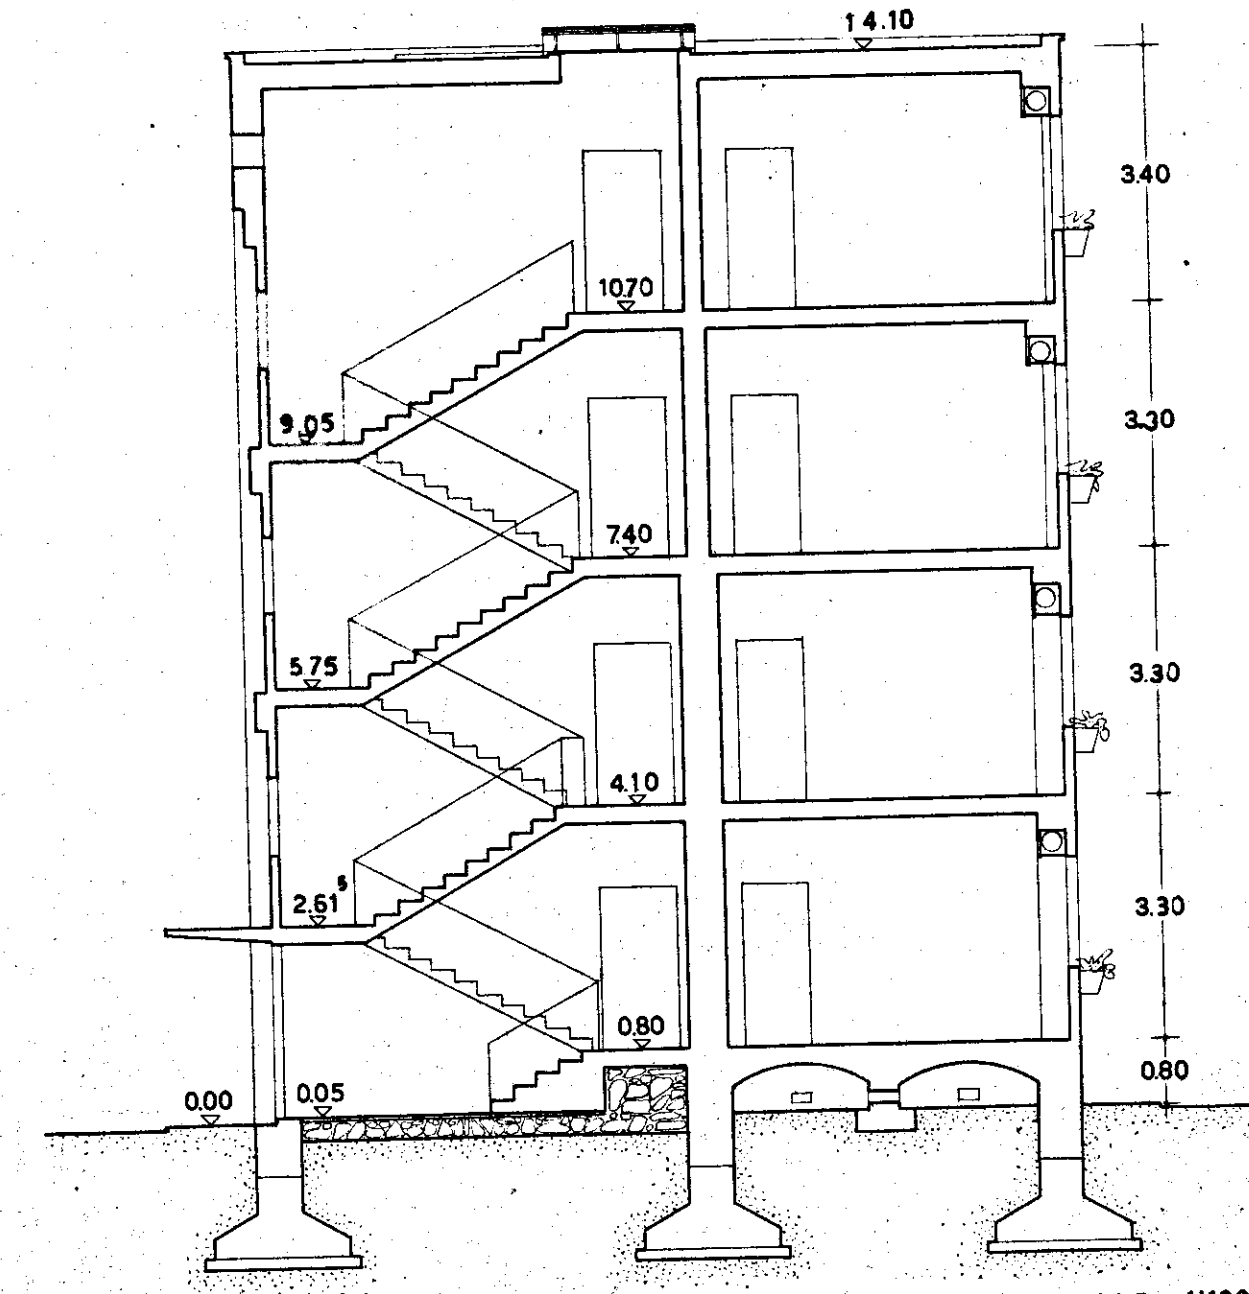

SEZIONE TRASVERSALE SULLA SCALA - RAPP. 1:100

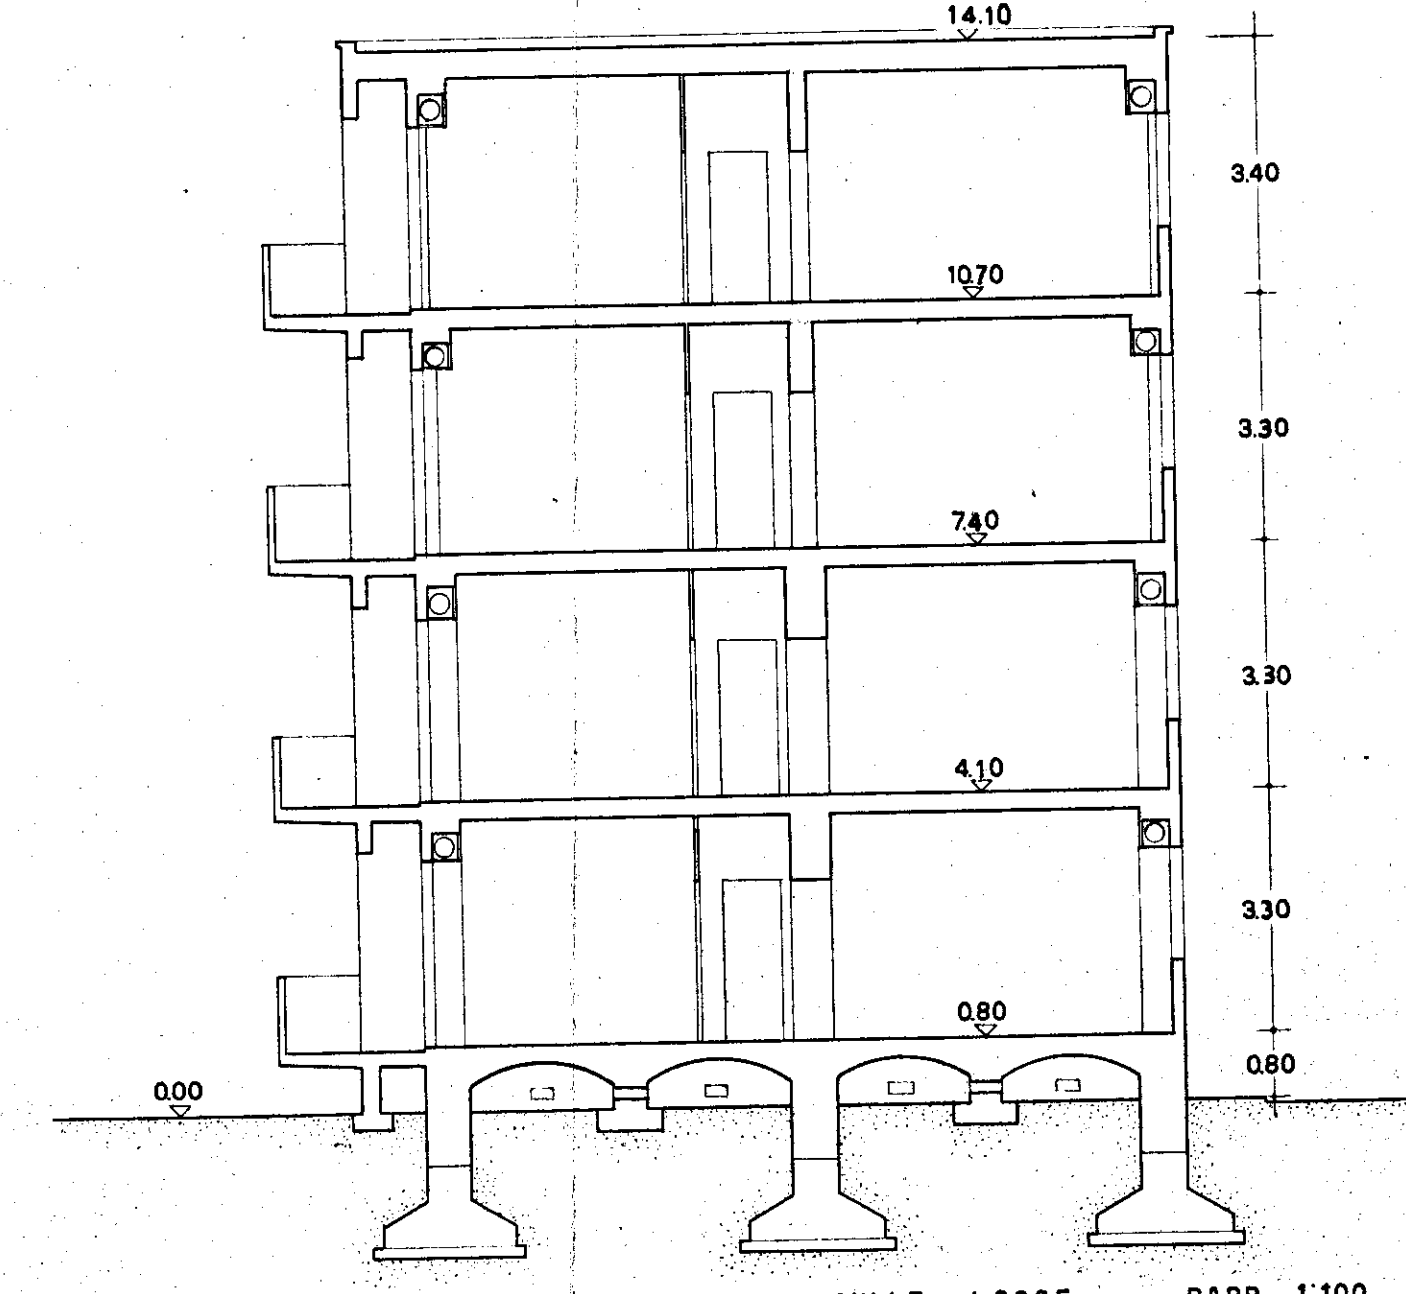

SEZIONE TRASVERSALE SULLE LOGGE - RAPP. 1:100