




UFFICIO DEL GENIO CIVILE DI BRINDISI
 VISTO: Si esprime parere favorevole ai sensi
 dell'art. 23 del D.P.D.R. 30-6-1955 n. 1534.
 N. 8740 di Prot.

Brindisi, 24 APR 1966

L'INGEGNERE CAPO
 F. de' (Figlia)



Copia conforme
 per uso amministrativo
 L'INGEGNERE CAPO
 (C. Figlia)

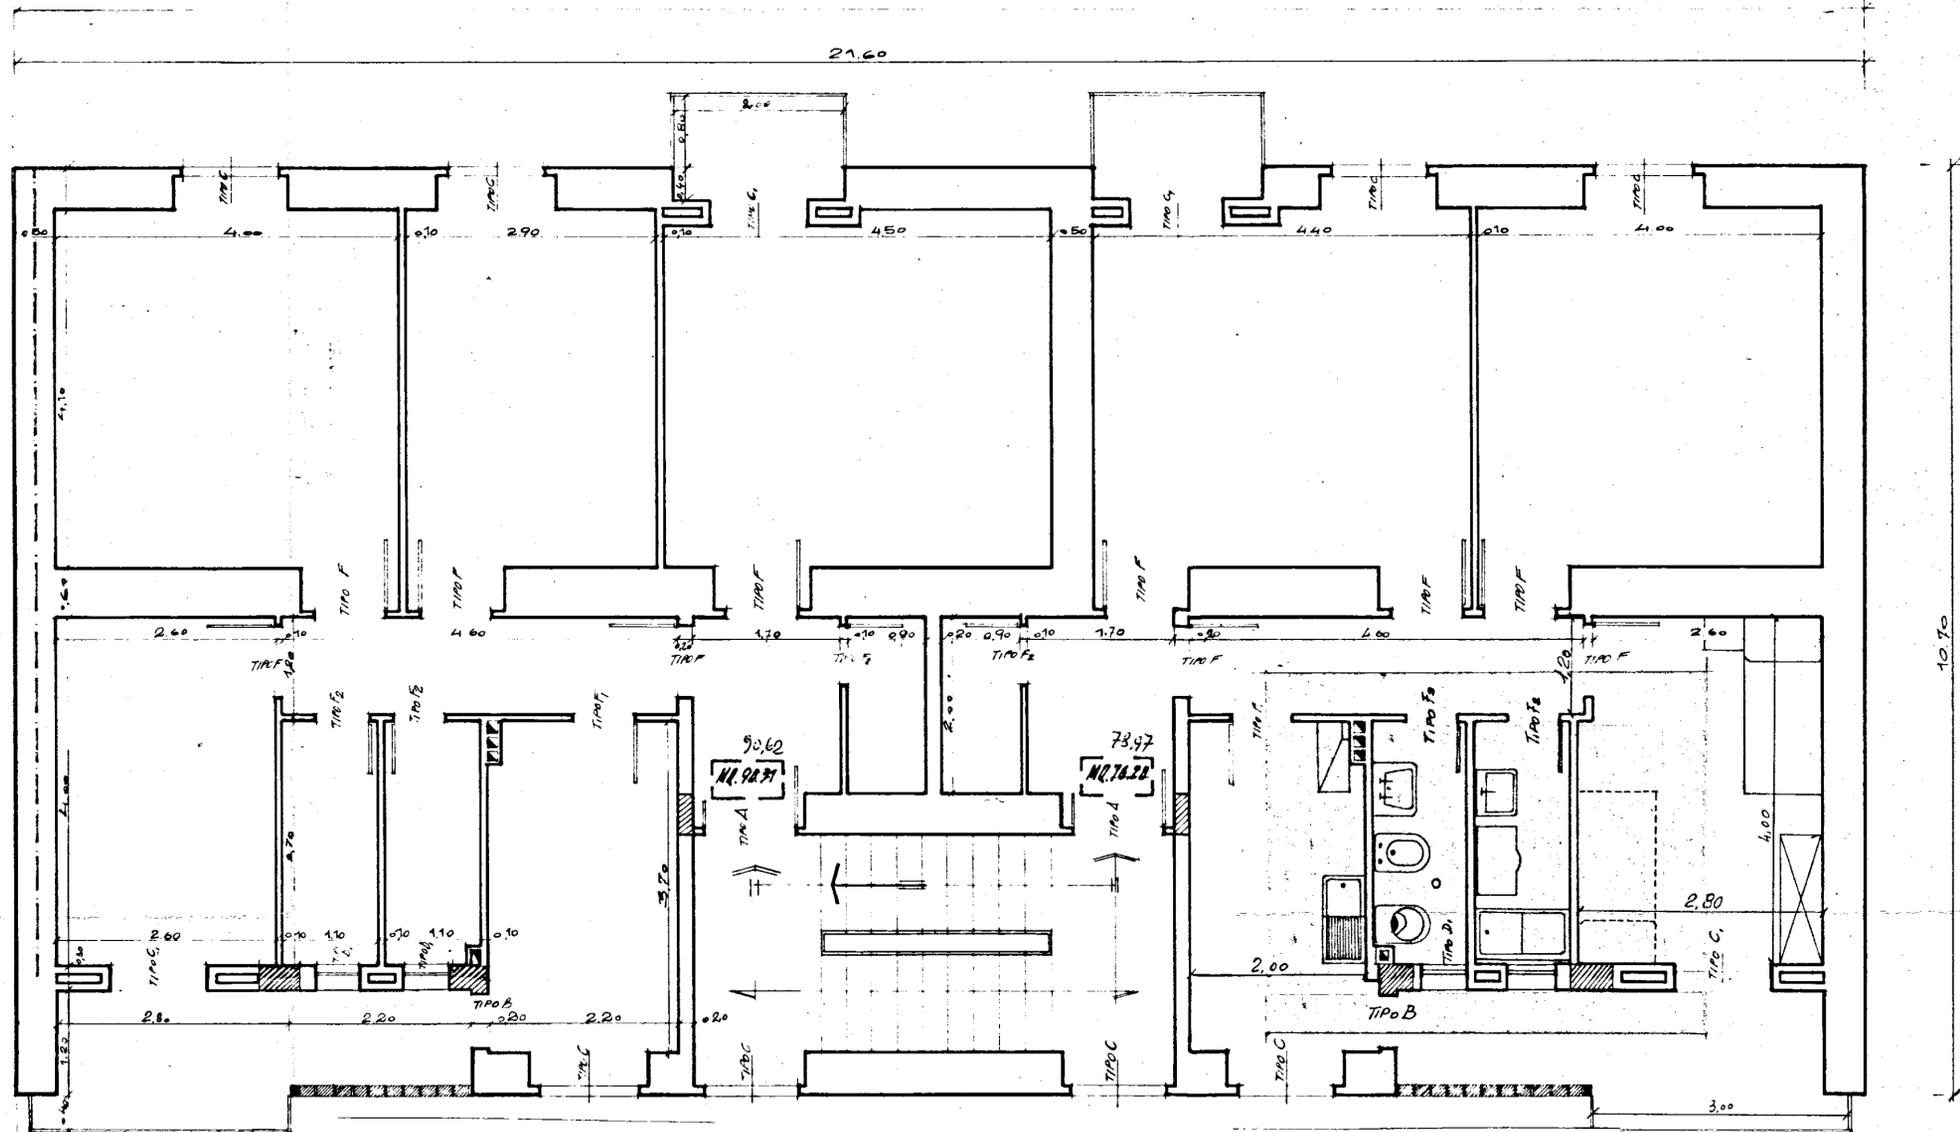

Vani convenzionali 6	Superficie
Ingresso	3,40
Corridoio	5,52
Ripostiglio	1,80
Bagno	2,97
W. c.	2,97
Cucina	8,14
Letto	10,40
Letto	16,40
Letto	11,89
Soggiorno	18,00
Somma mq.	81,49
Locali di sgombero a p.t. media di: (6,96+10,27+10,27)	9,13
Totale mq.	90,62



Vani convenzionali 5	Superficie
Ingresso	3,40
Corridoio	5,52
Ripostiglio	1,80
Bagno	2,97
W. c.	2,97
Cucina	7,21
Letto	10,96
Letto	16,40
Soggiorno	17,60
Somma mq.	68,83
Locali di sgombero a p.t. media di: (12,11+9,35+8,97)	10,14
Totale mq.	78,97

