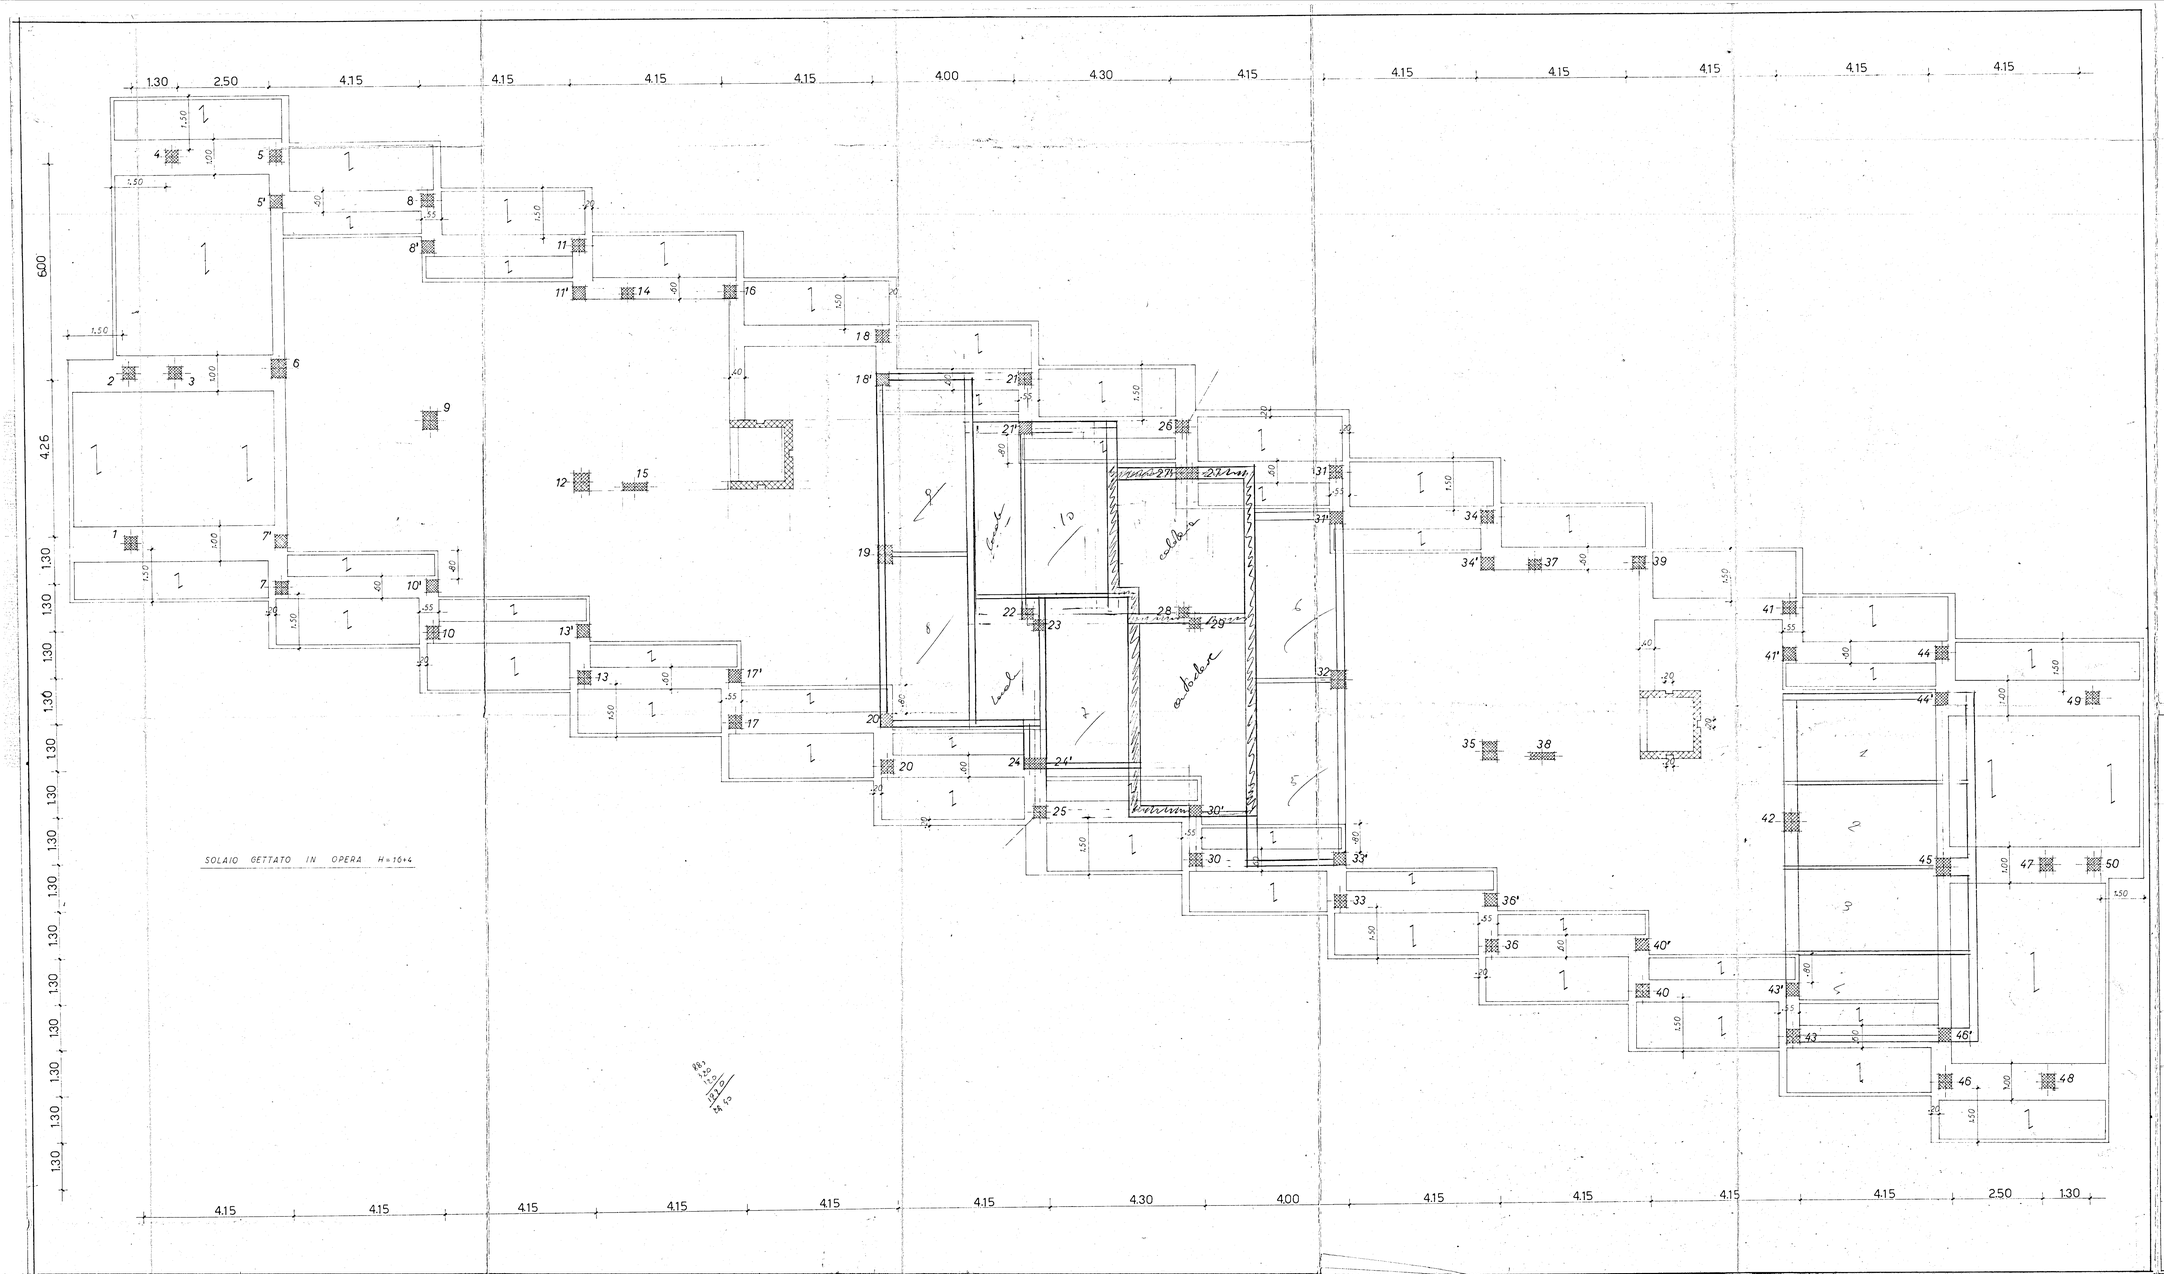

GESTIONE CASE LAVORATORI - BRINDISI -

CALCOLI STATICI

PROGETTO ESECUTIVO DEL 1° EDIFICIO DI CASE PER LAVORATORI
IN BRINDISI QUARTIERE COMMERCIA-OVEST.

IL CALCOLATORE : Dott.Ing. BURILLI GIUSEPPE
via Turatti 4/a - Brindisi -

CARPENTERIA TRAVI PIANO
QUOTA m.3,00

TAVOLA : 4

SCALA : 1:50

DATA : GENNAIO 1971

IMPRESA : AMURUSO ANTONIO - BR. -

DISEGNATORE : GEOM. R. GICLI