


istituto autonomo case popolari — brindisi —	
legge 5-8-1978 n. 457 II° biennio 1980-81 programma intervento _____ 009-91-1 codice _____ 2167400901	131. 7
progetto per la costruzione di alloggi popolari in latiano lotto comparto piano di zona 167 6-7-8-9-10 b	ufficio progettazione i. a. c. p. brindisi
alloggi n. 33 da mq. 81	scala 1:100
prospetti b - c	

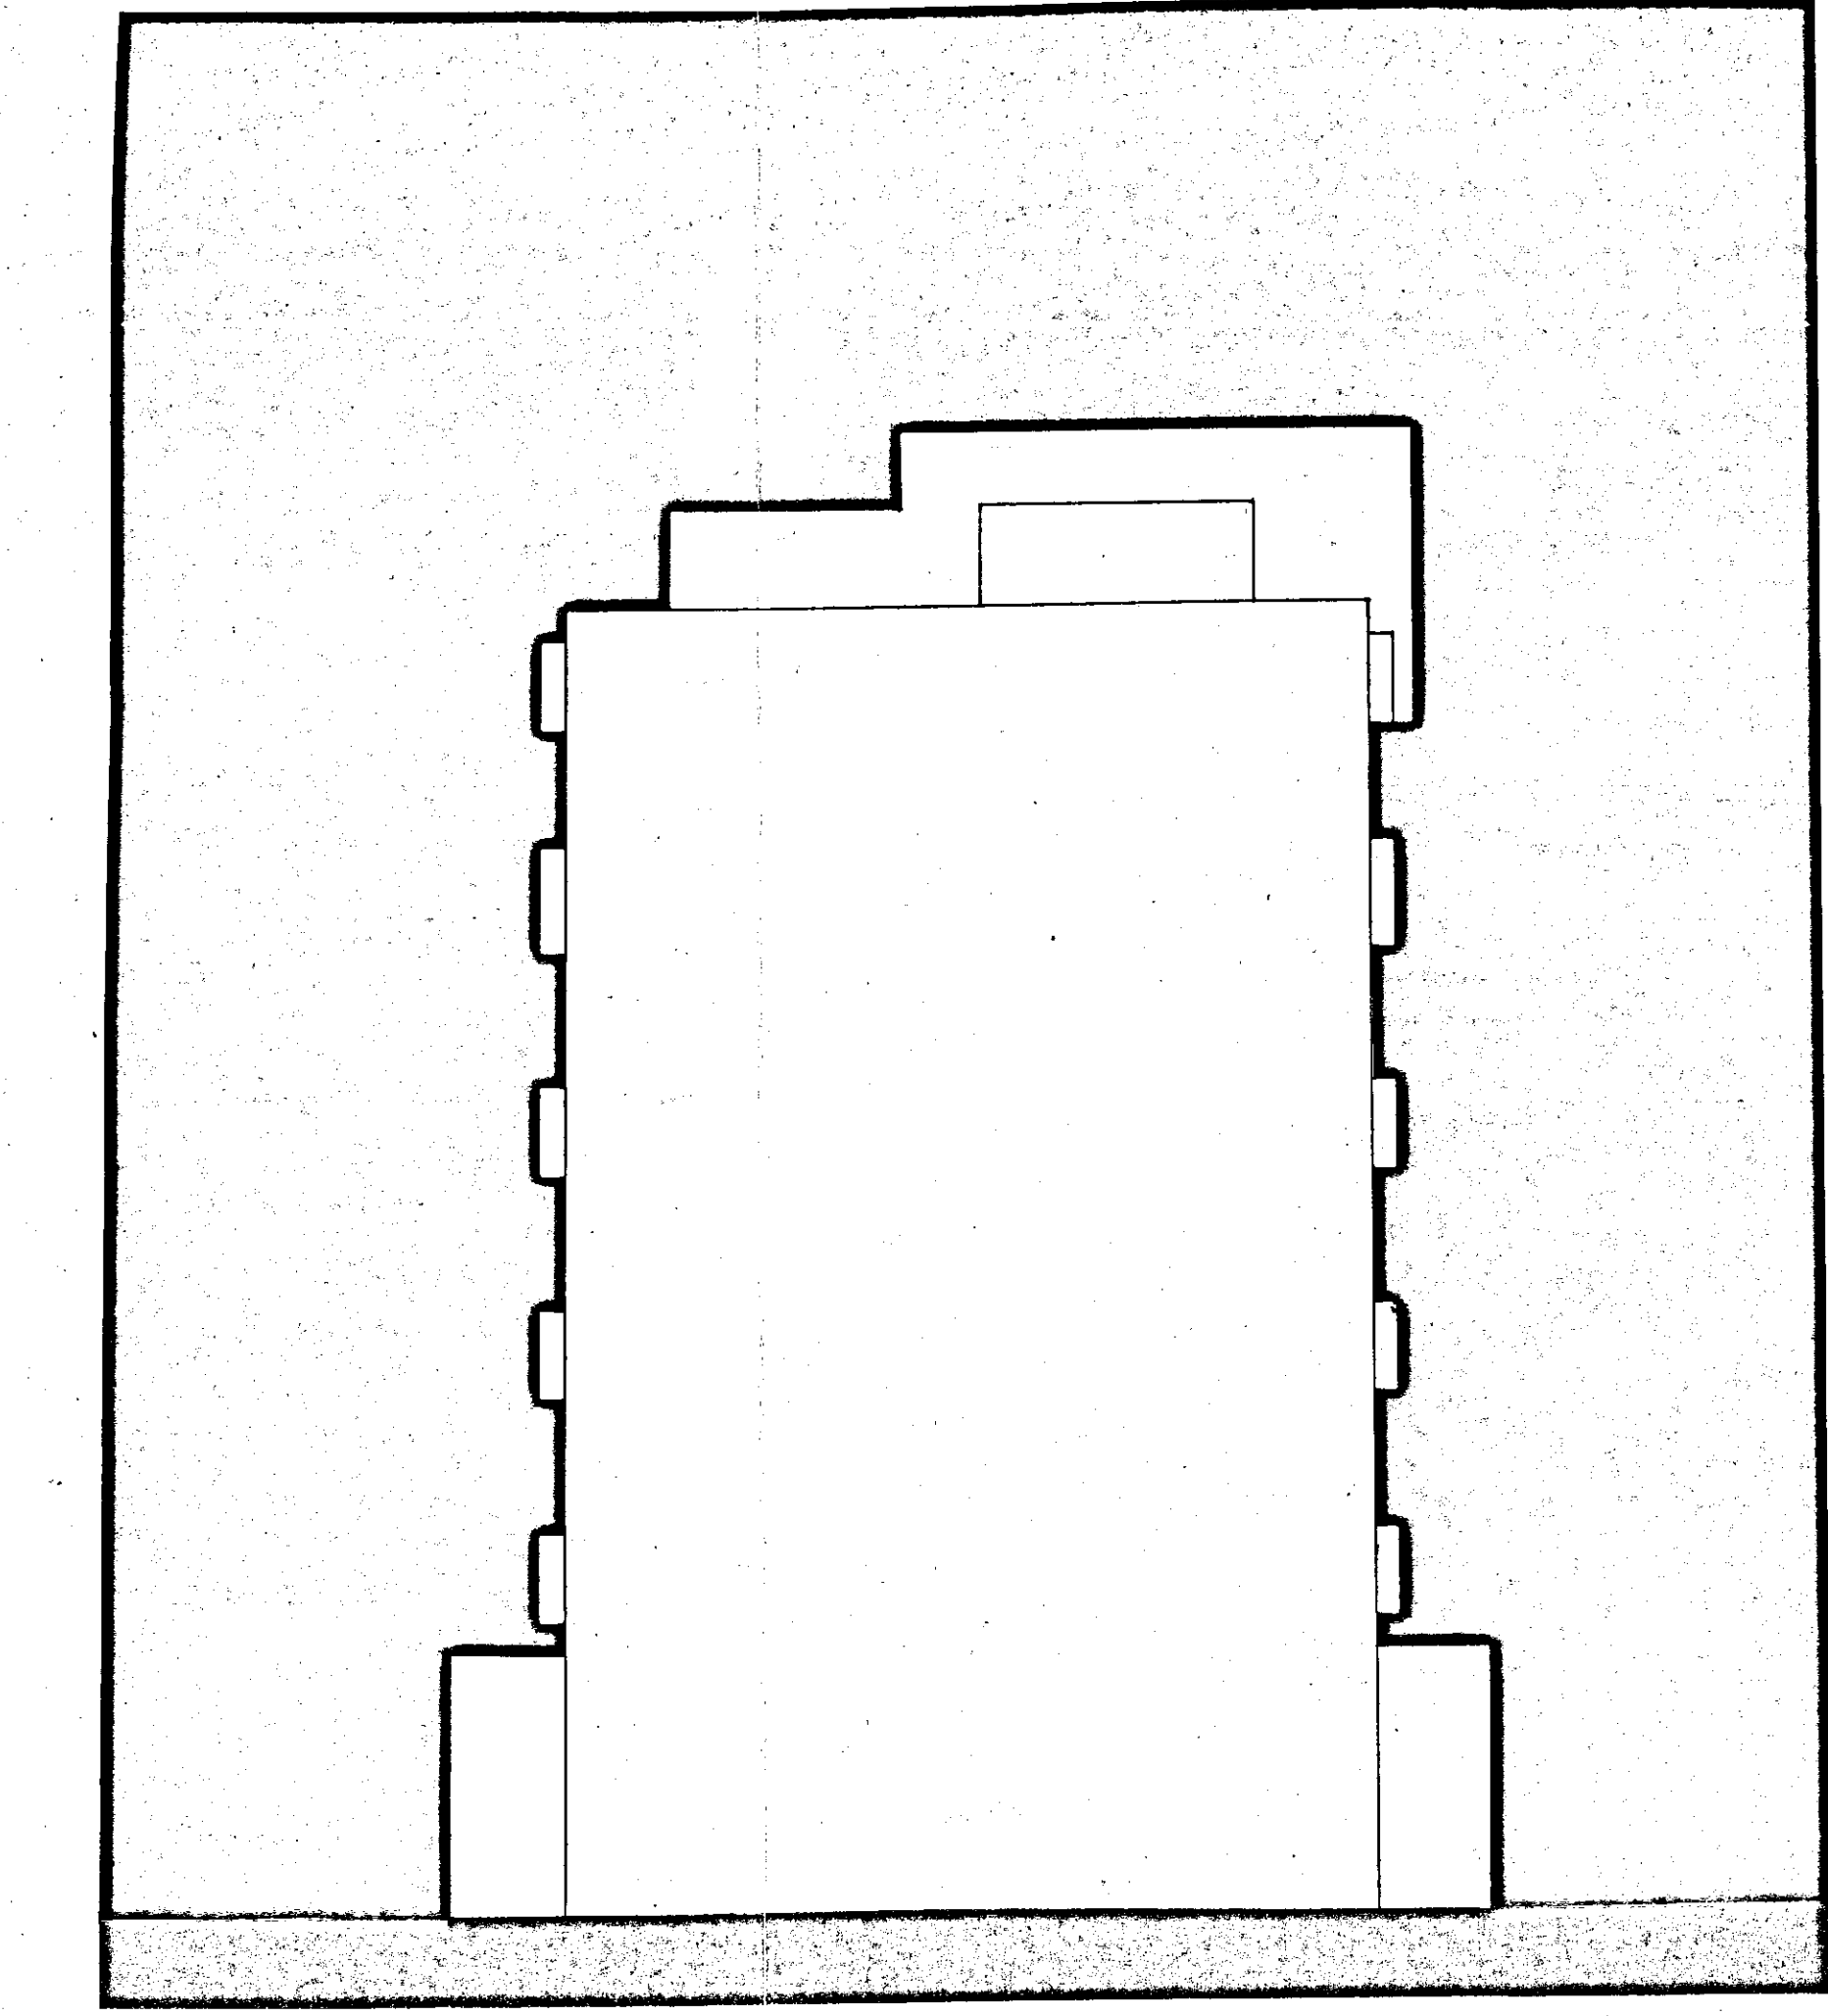

(b)



(c)