


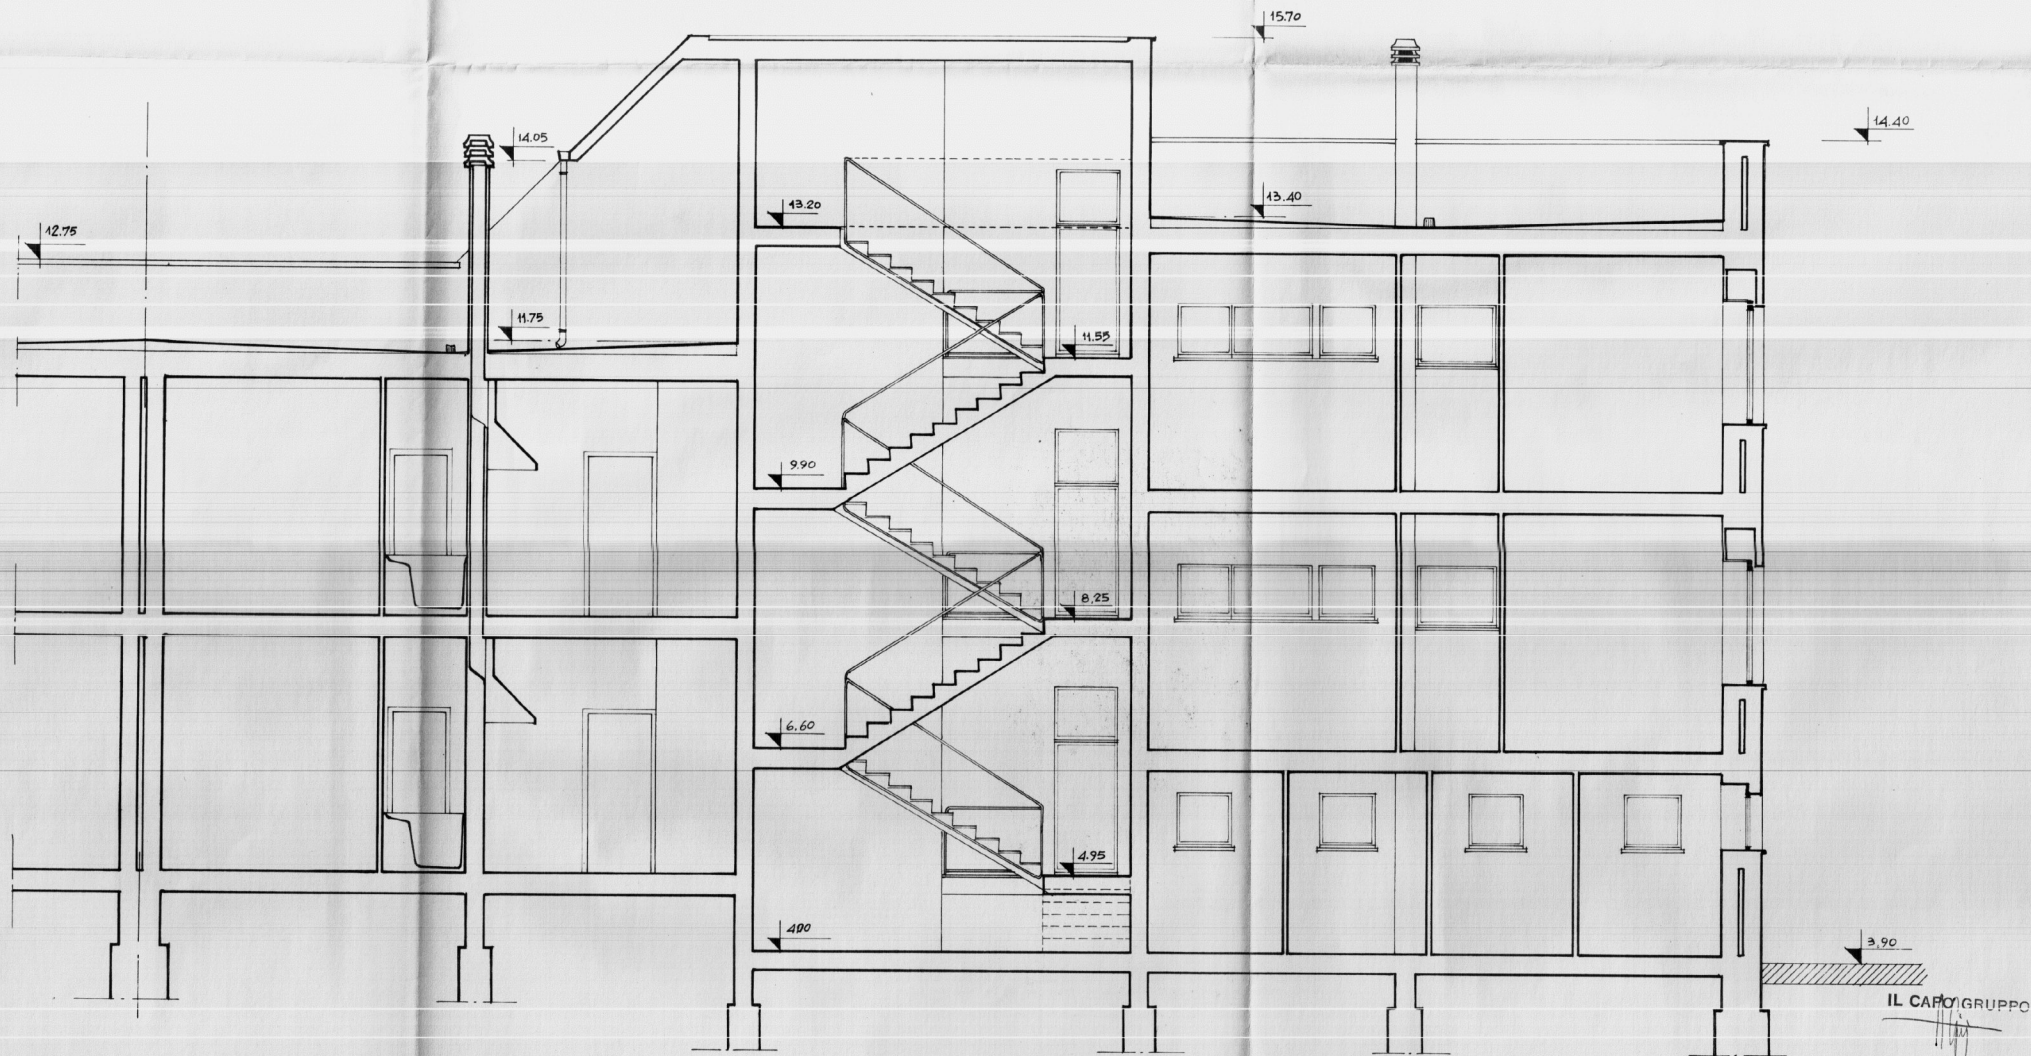

GESTIONE	GRUPPO ARCH. SPACCARELLI - A. BACCIN - BRUNO - DONI - C. BACCIN	DIS. N°	6704
INA CASA	nucleo 1 edificio C	TAV.	6^
2° SETTENNIO	n. 13-14	SERIE	241
case in	GEZIONE A-B	ROMA	4 LUGLIO 1959
CERILE MESSADICO	RAPP. 1:50		
STAZIONE APP.			
I.A.C.P.			
BRINDISI			