


ISTITUTO AUTONOMO CASE POPOLARI
 PER LA PROVINCIA DI BRINDISI
 CASE PER LAVORATORI
 AGRICOLI DIPENDENTI
 IN VILLA CASTELLI

PIANTA MULTIPLO

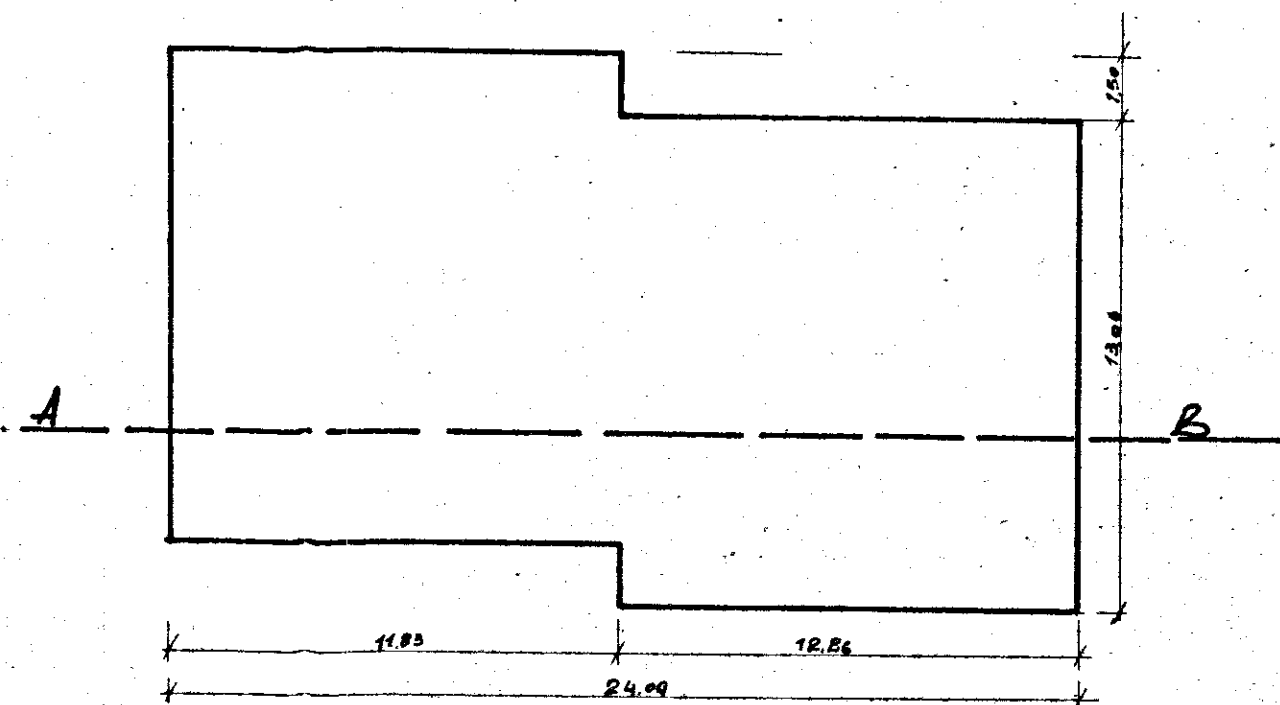

SCHEMI DEI VOLUMI

Scala 1:200

SEZIONE A-B

