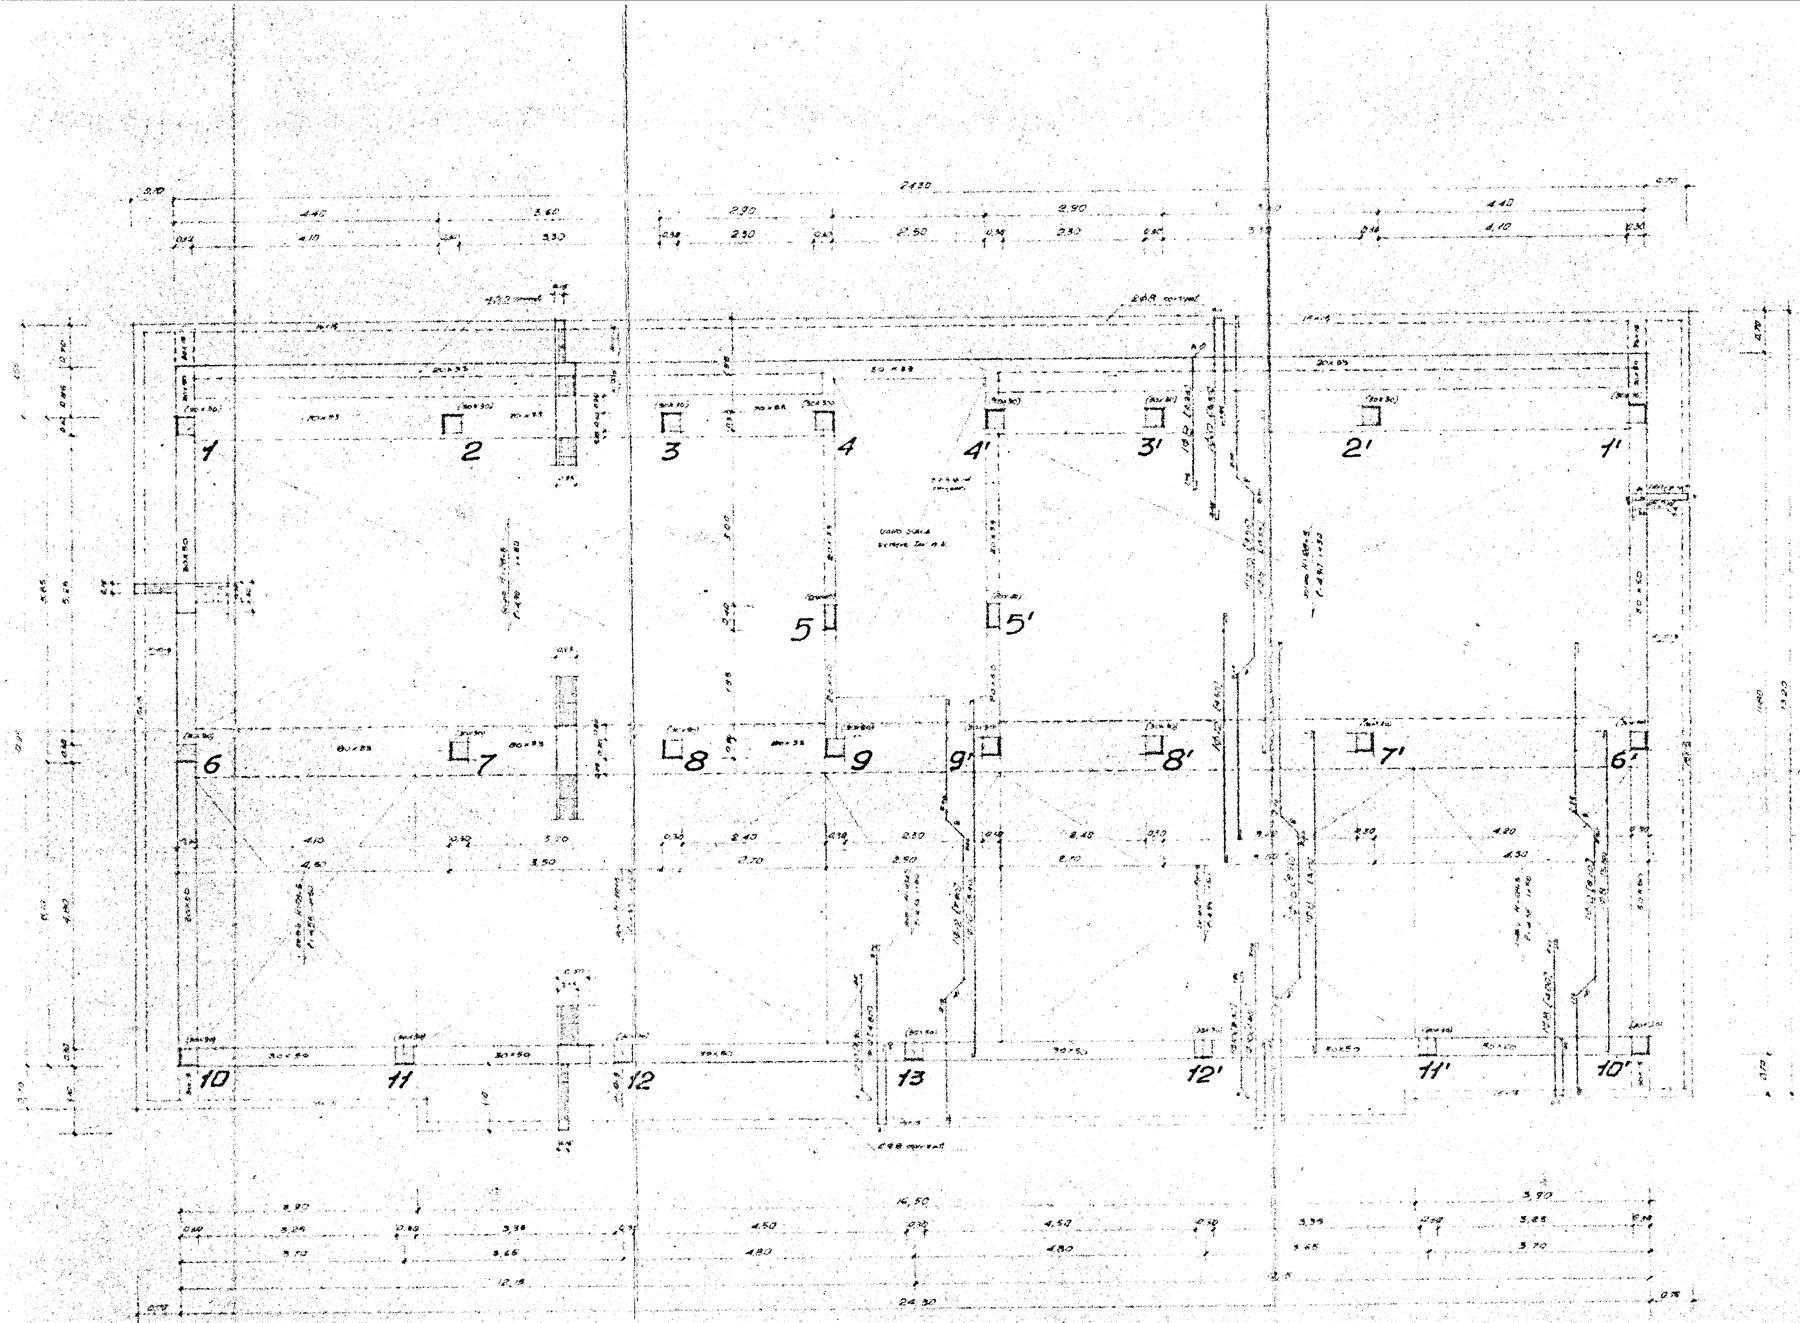

IMPRESA ING. R. LECCISI

GES.CA.L. EDILIZIA SOVVENZIONATA RIONE PARADISO - BRINDISI

PROGRAMMA INTERVENTO N° 82

PALAZZINA D

PIANTA CARPENTERIA COPERTURA

FERRO A.P. 42/50

CEMENTO: tipo

DIS. N° 9 D

SCALA 1:50

CALCOLI C.A.

Dott. Ing. R. LECCISI