


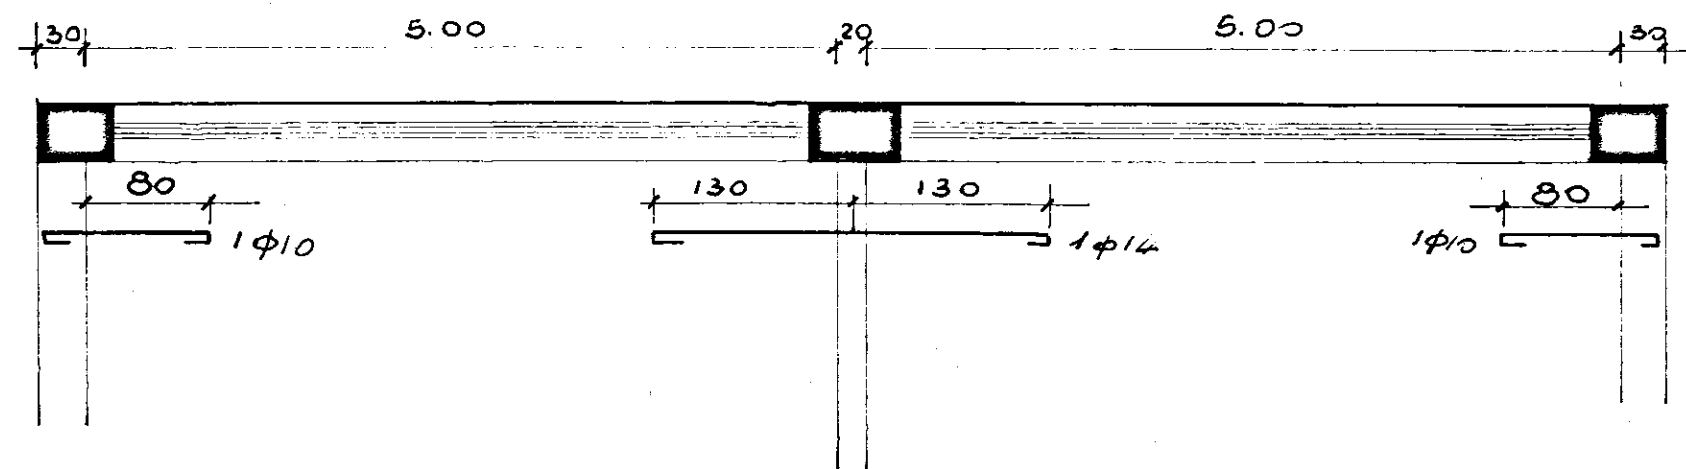

Armatura in acciaio A.M. 4400

riferita a cm 55 d'interasse

Il presente elaborato costituisce una semplice indicazione tecnica. Se verrà utilizzato, anche in parte, per il progetto della costruzione, esso dovrà essere prima sottoposto a tutti i controlli e le verifiche necessari.

FORNACI VALDADIGE S. p. A.
STABILIMENTO DI VENUSIO - MATERA
UFFICIO TECNICO

DITTA *Consorzio Ravennate - Brindisi*

RIFERIMENTO ACCETTAZIONE D'OFFERTA N° DEL

LAVORO *Cantiere S. Elia*

OGGETTO
DEL DISEGNO *Solaio T.L. 30/55(+5)*

DATA *30.3.68*

SOSTITUISCE IL DISEGNO IN DATA

SOSTITUITO IL