
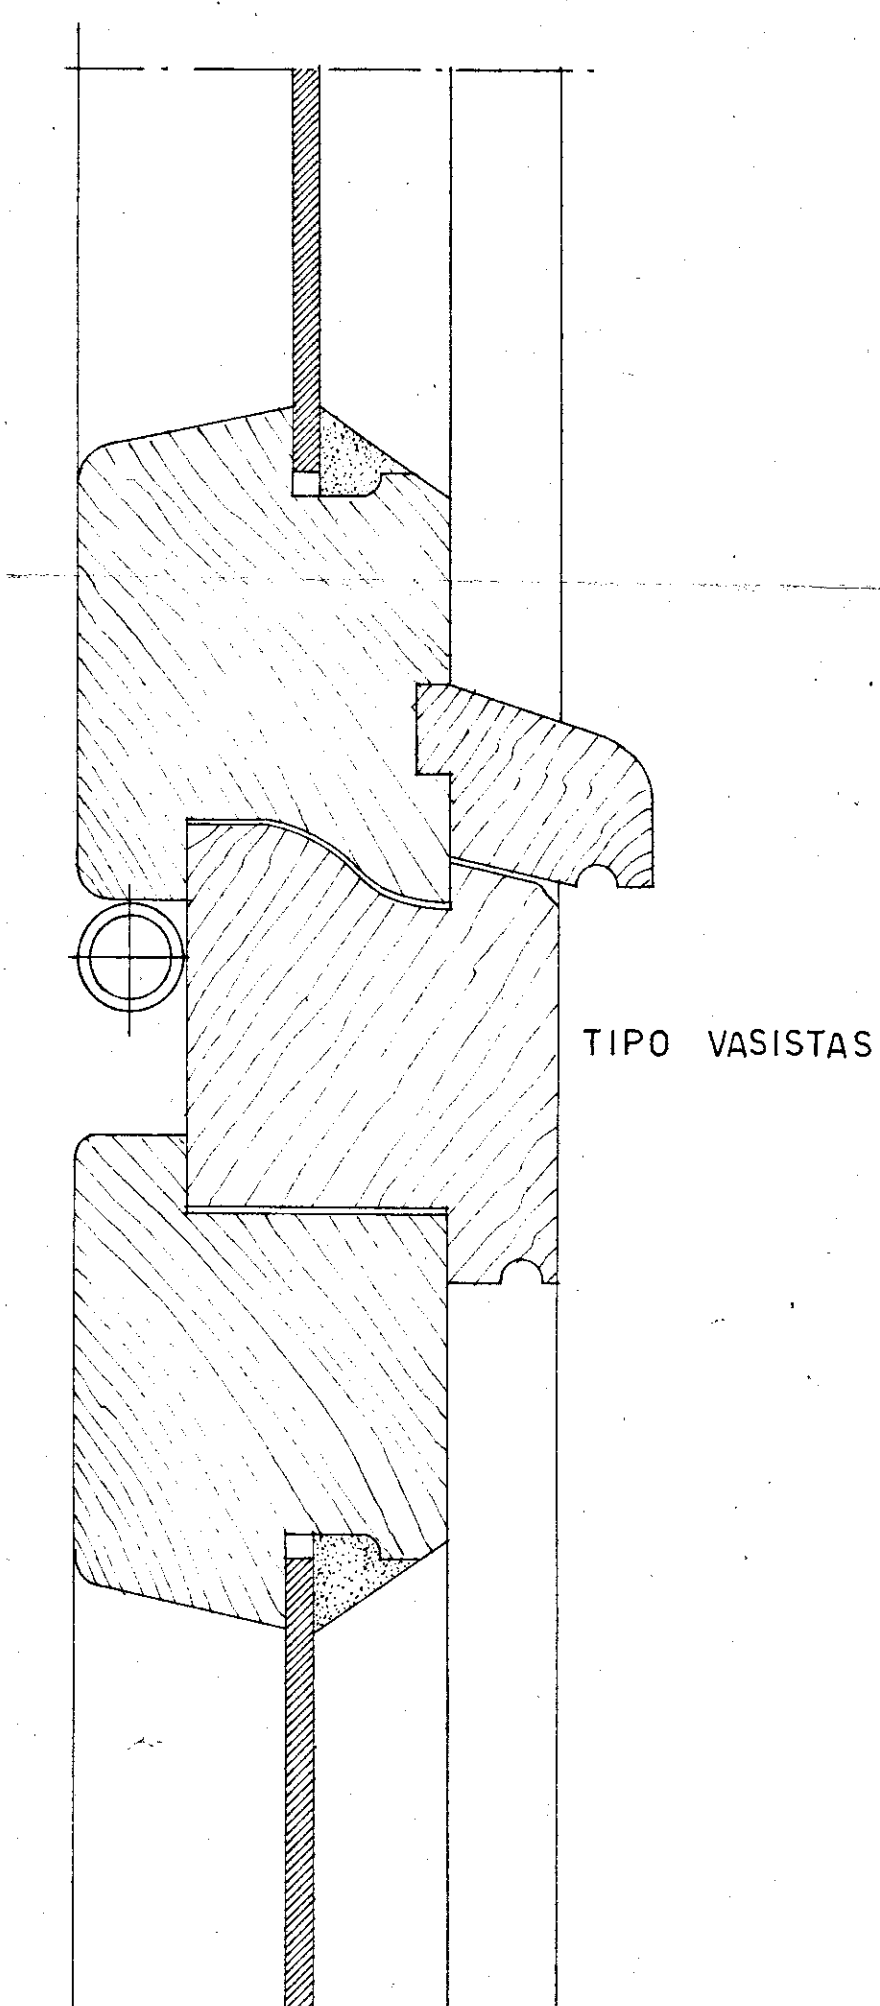
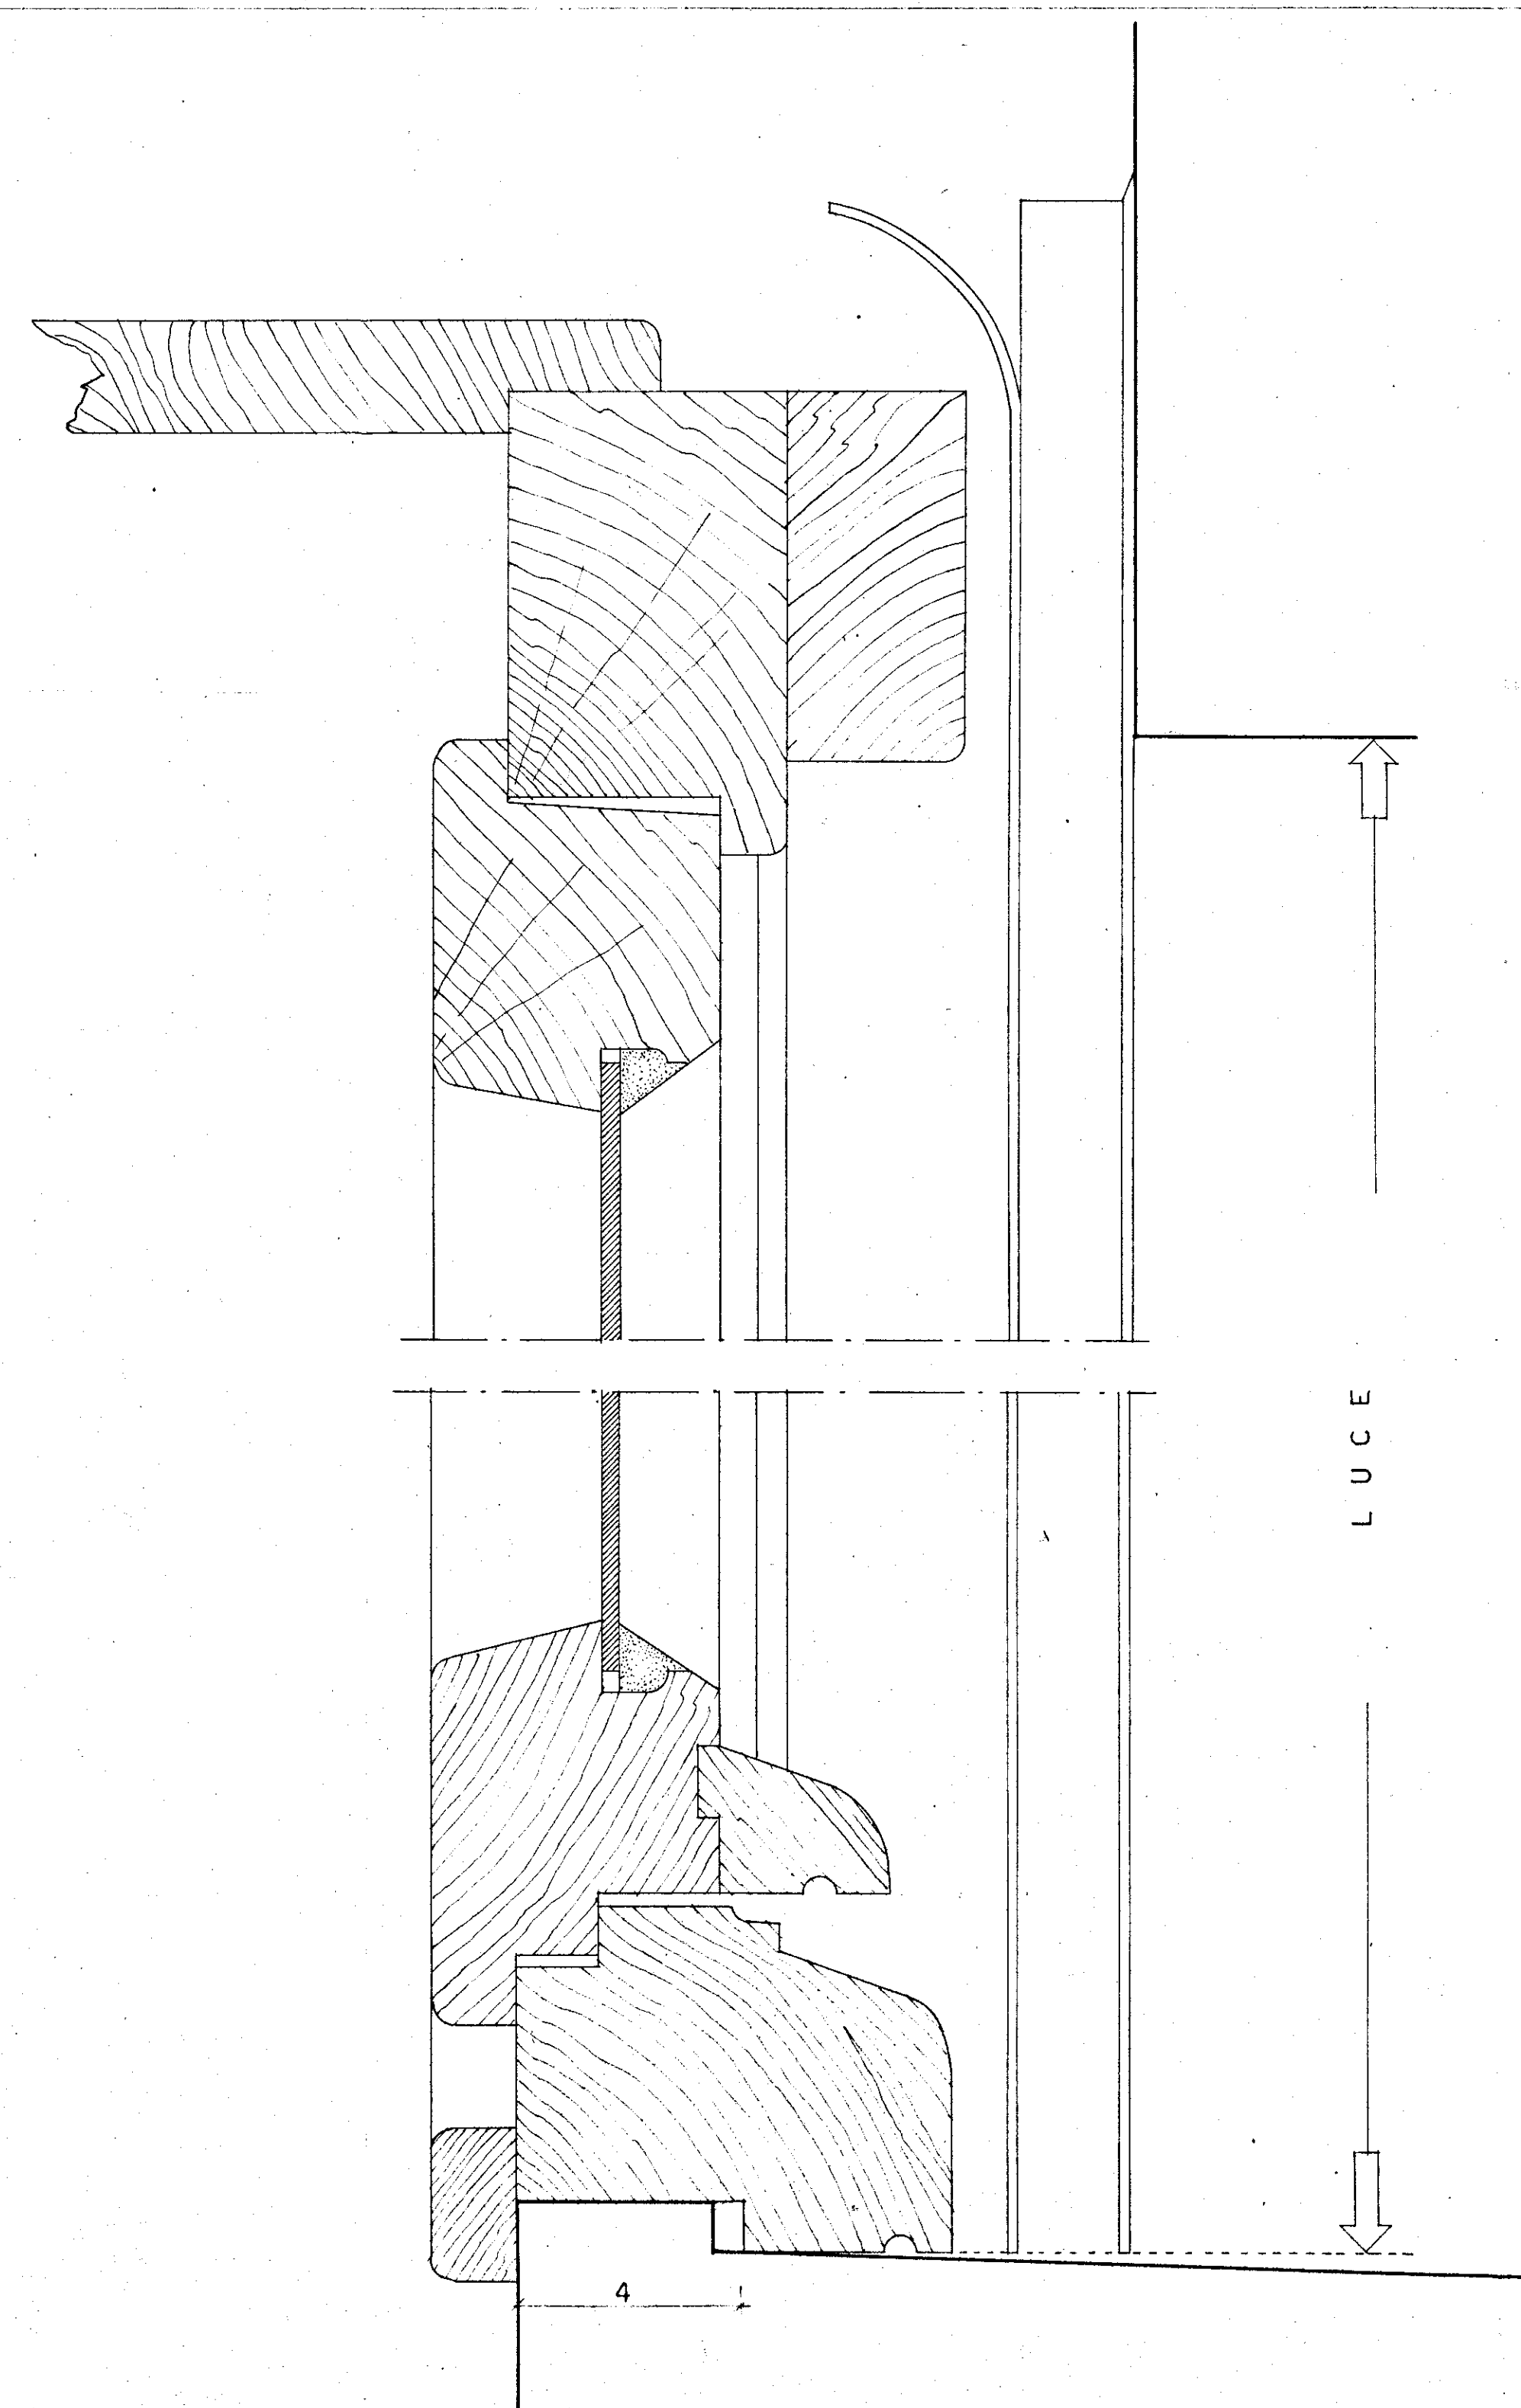


._PARTICOLARI INFISSI ESTERNI._

._RAPP. AL VERO._

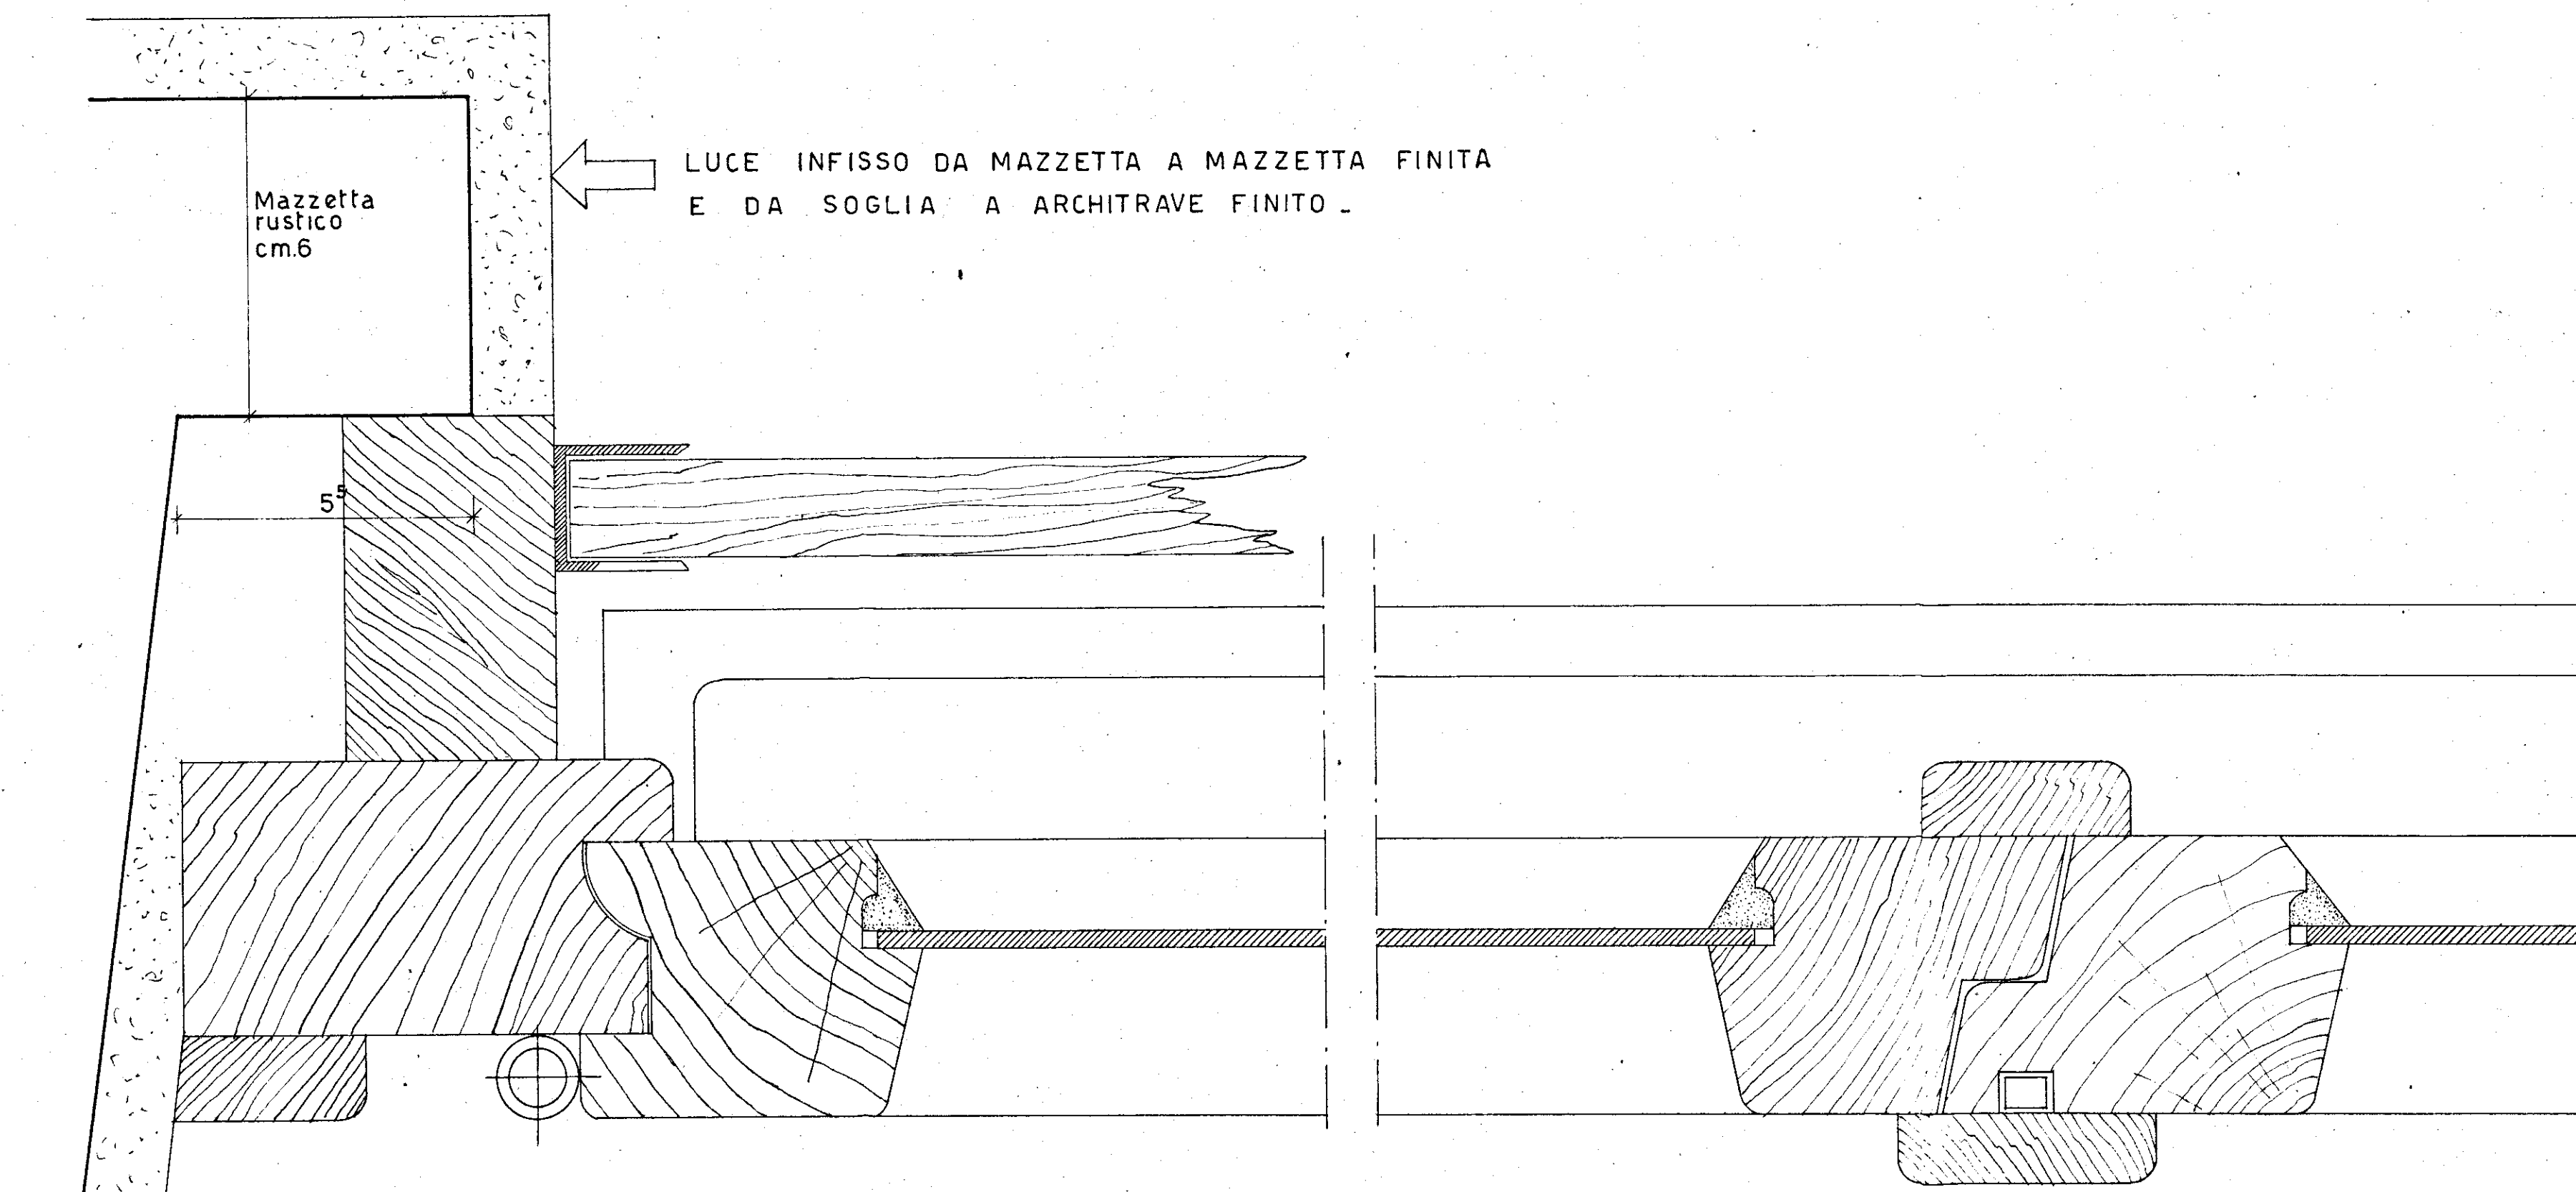

TIPO VASISTAS

ISTITUTO CASE POPOLARI BRINDISI		204
INA CASA	PROGETTO EDIFICIO QUARTIERE COMMENDA	3155
	PARTICOLARE AL VERO DI FINESTRA CON AVVOLGIBILE	ADP. 1954
		1:1