


COSTRUZIONE CASE POPOLARI IN BRINDISI

ESERC. 1952-1953 - LEGGE 408

SCALA 1:2000

PLANIMETRIA

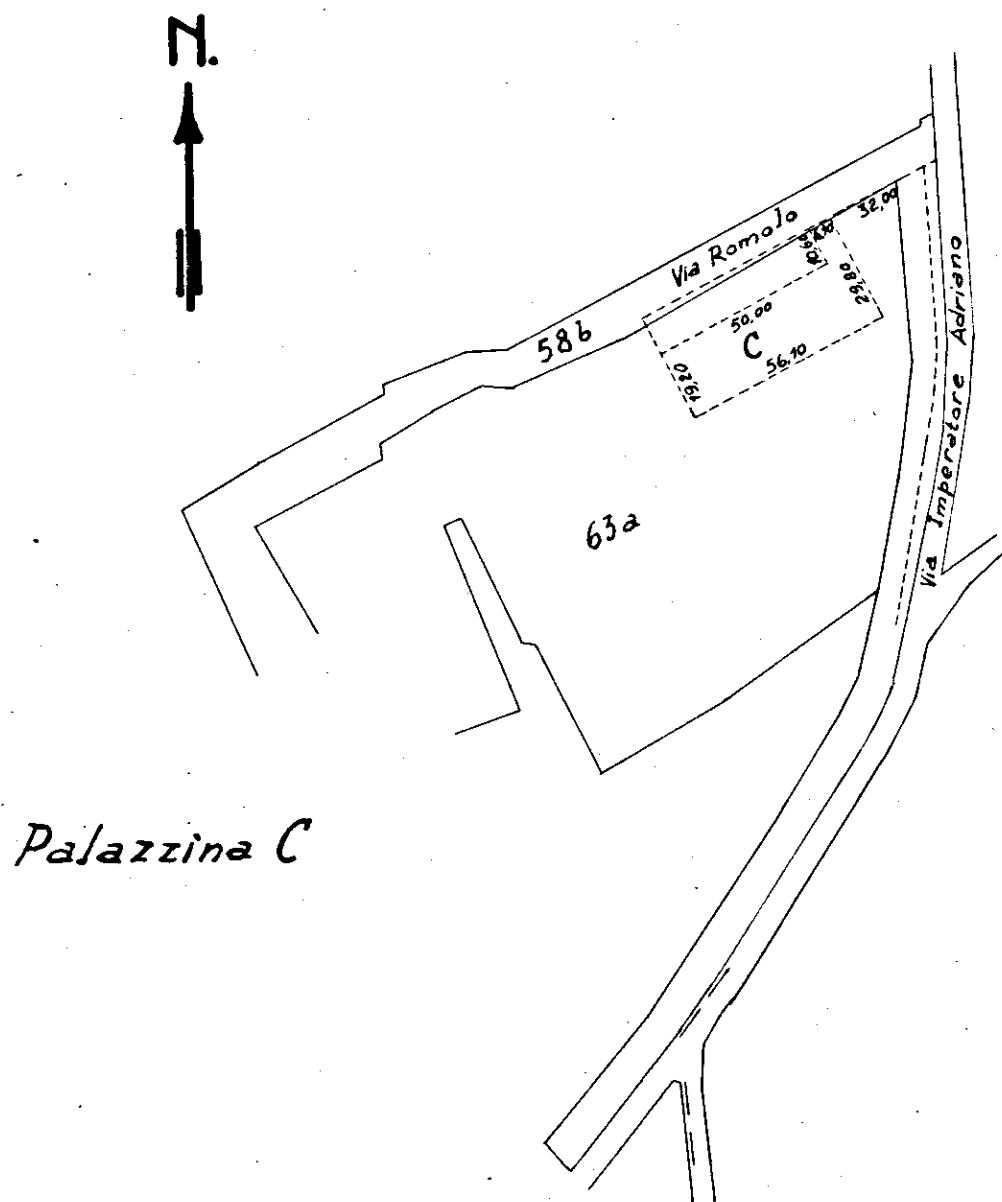

L'IMPRESA

■ DIRETTORE DEI LAVORI