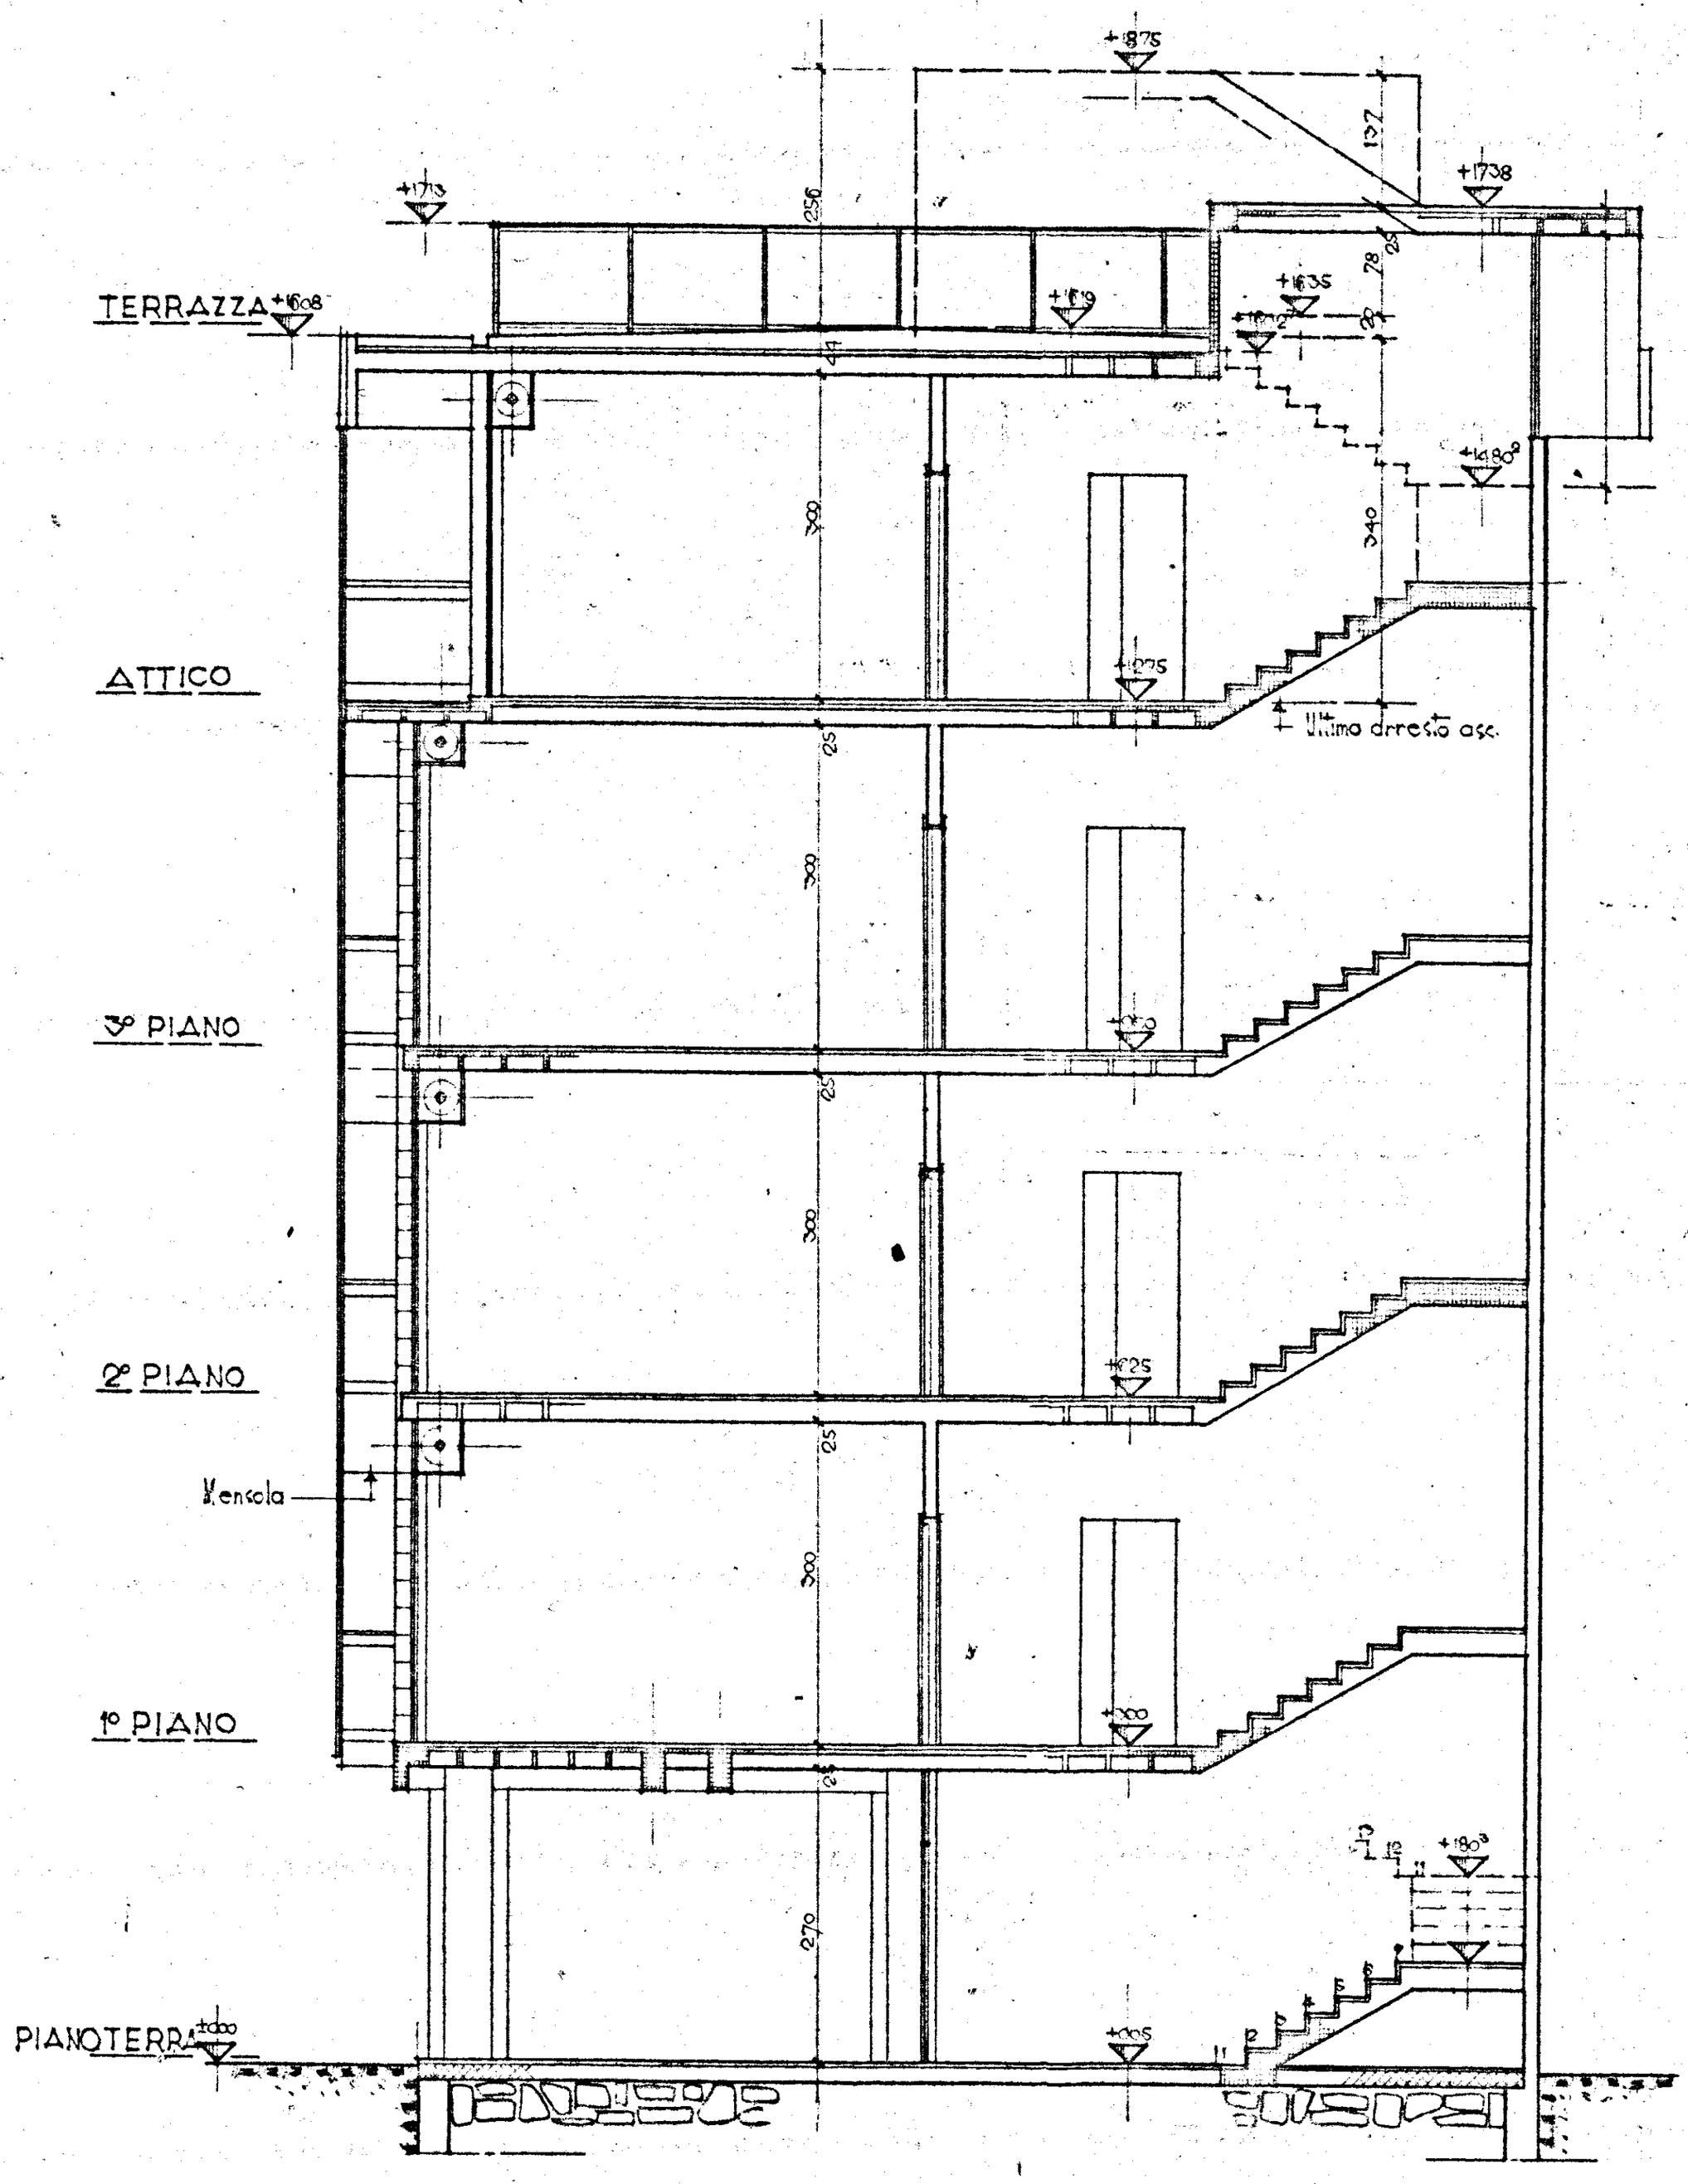

COOPERATIVA **DOMUS**	TAV. N° **8**
SEZIONE E-F	Scala 1:50
ARCH. C. AYMONINO ING. F. CICIRILLO ING. G. MARASCO	30-7-59