

PIAZZA A. SPADINI

PROSPETTO 1/e

29.45

10.90

11.00

11.11

11.11

ATTACCO CORPO DI FABBRICATO 2/D

PROSPETTO 2/e

10.00

VIA A. MANTEGNA

10.90

10.30

10.50

29.45


PROSPETTO 3/e

PIAZZA A. MANTEGNA

PIANTA PIANO TERRA


10.30
51
81.01

10.90
10

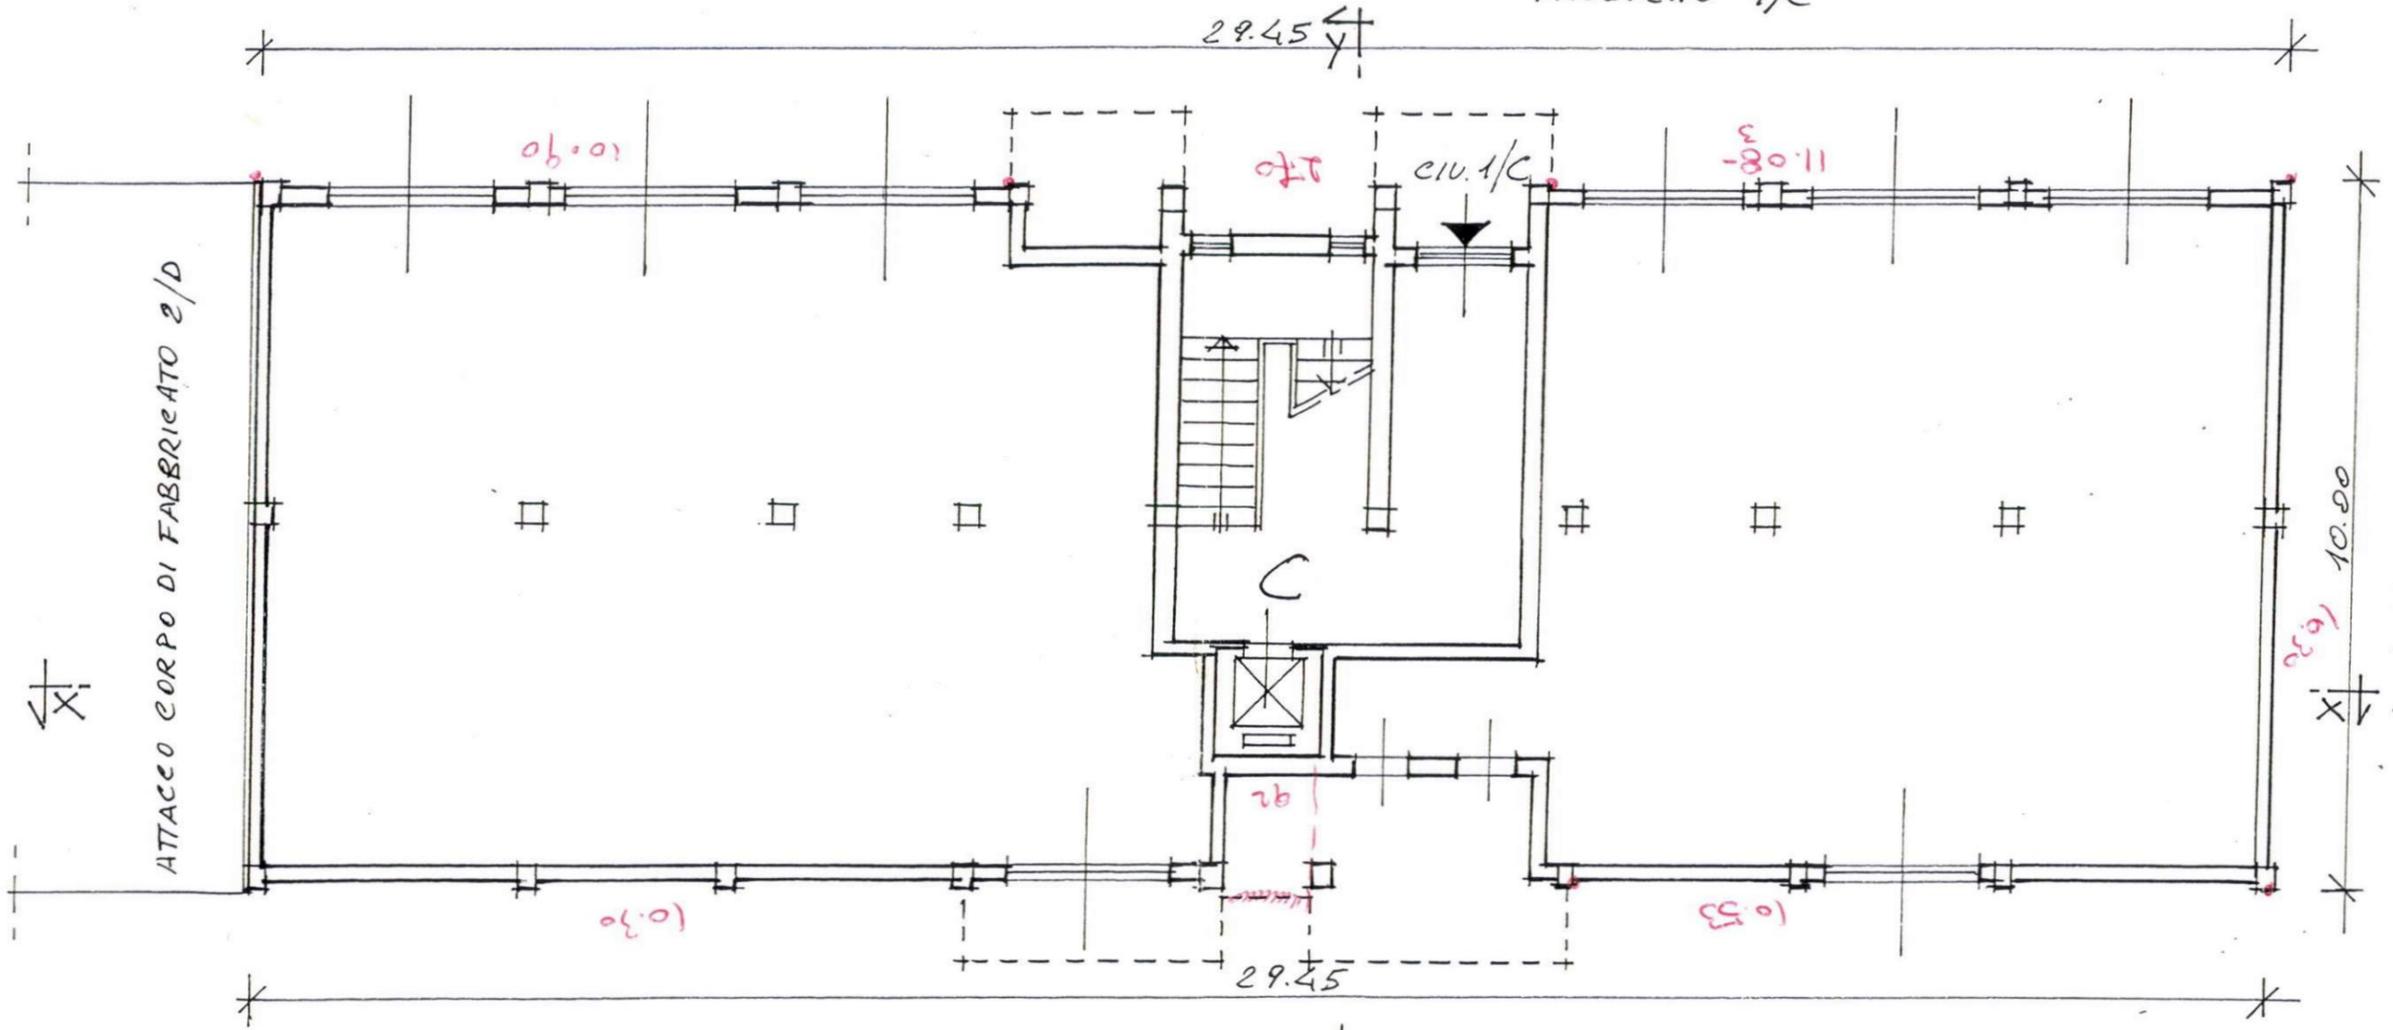

PIAZZA A. SPADINI CIV. 1/c

PROSPETTO 1/c

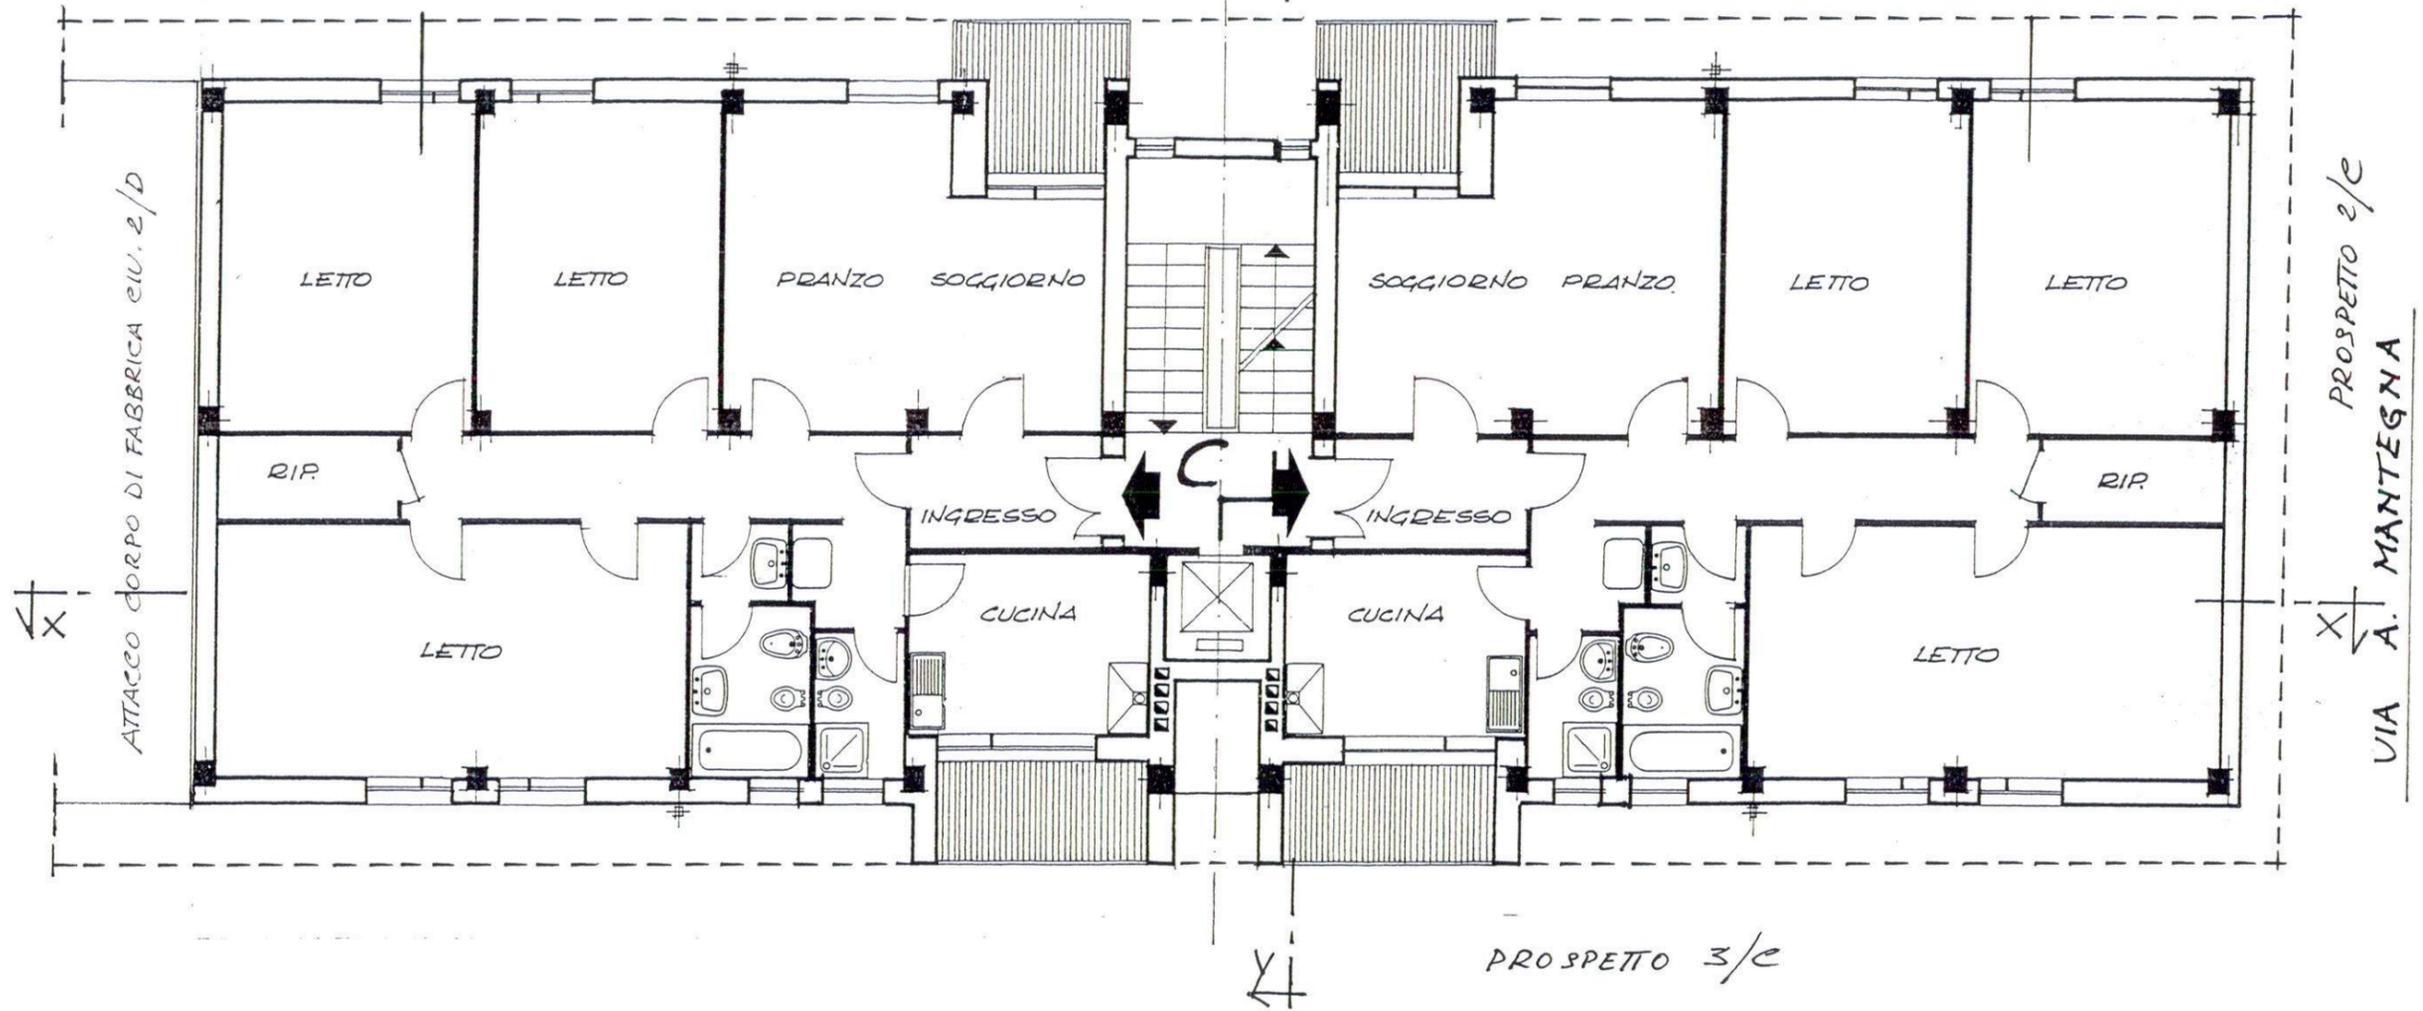

PROSPETTO 2/c
VIA A. MANTEGNA

PROSPETTO 3/c

PIAZZA A. MANTEGNA

PIANTA PIANO 1°-2°-3°-4°

-) Pitture e pareti + finestre ipostigili
-) Pitture + finestre visuale




PIAZZA A. SPADINI CIV. 1/C

PROSPETTO 1/C

30.30

ATTACCO CORPO DI FABBRICA CIV. 2/D

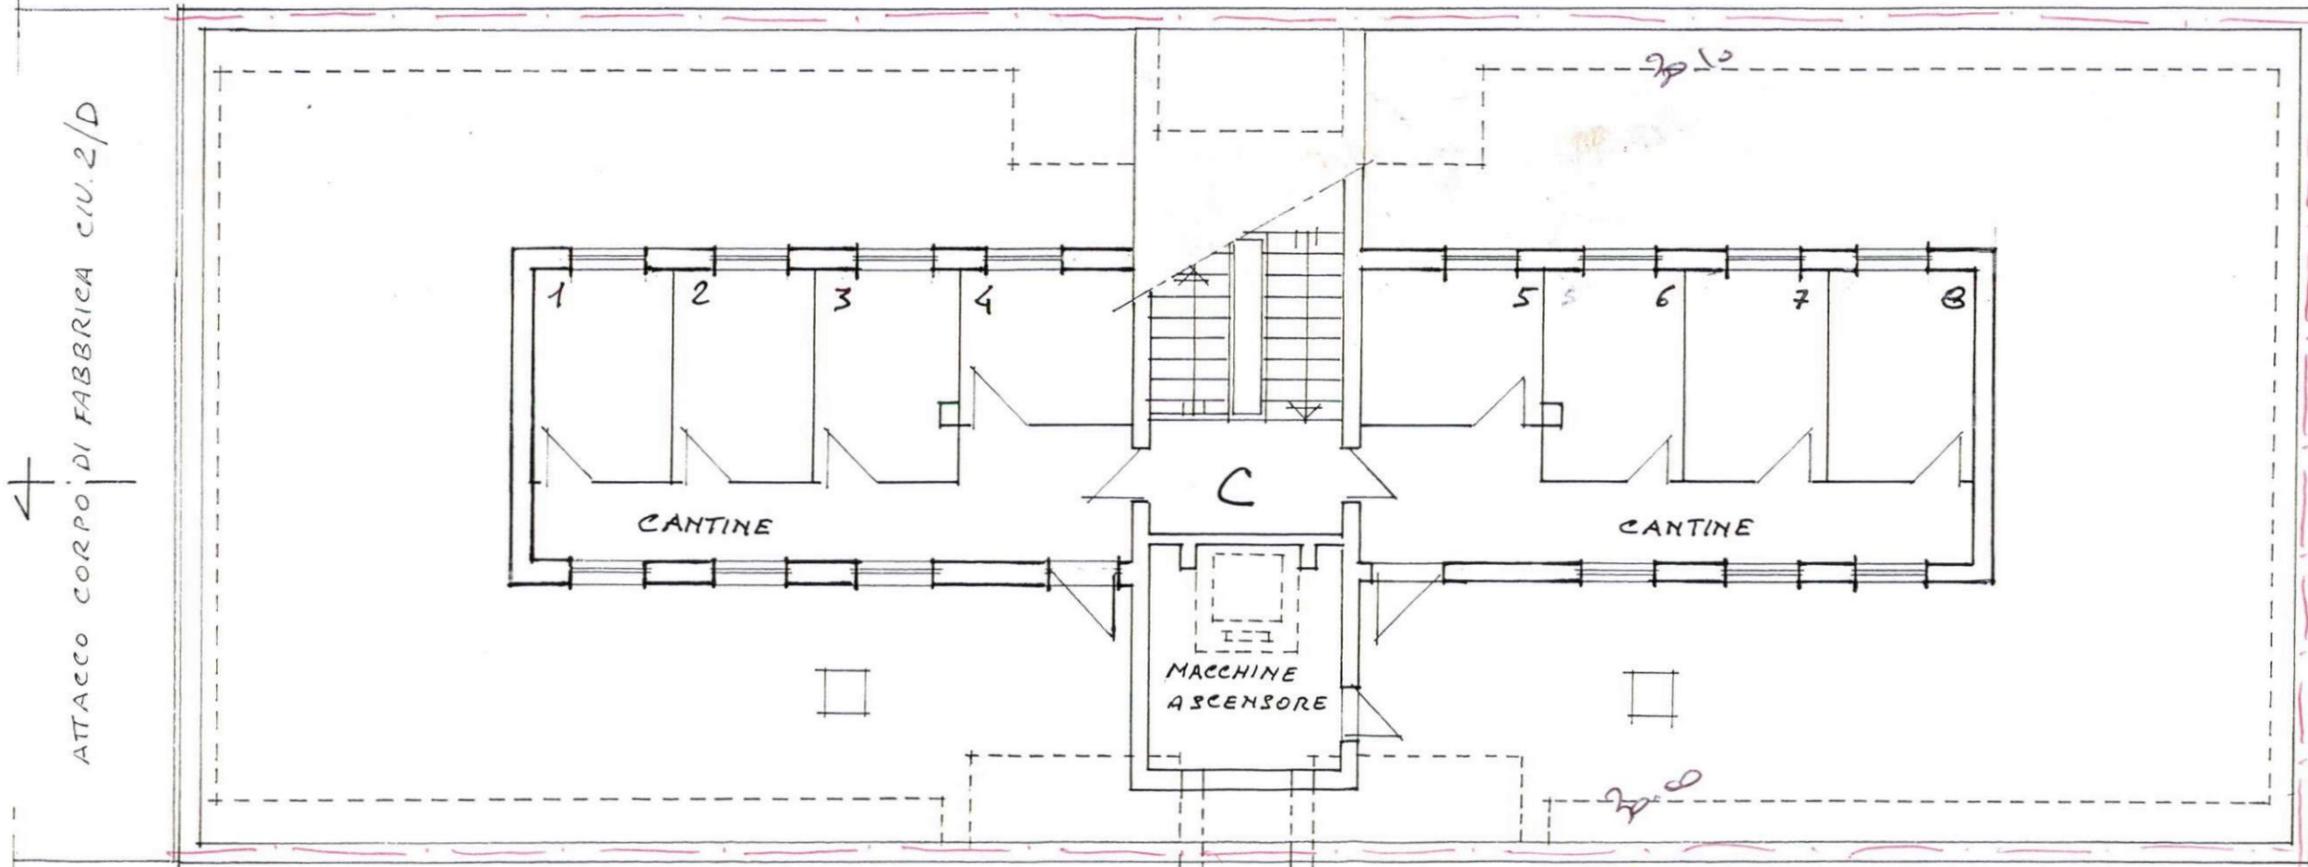

59.24

PROSPETTO 3/C

30.20

11.60

12.80

11.90

PROSPETTO 4/C


VIA A. MANTEGNA



PIAZZA A. MANTEGNA




PROSPETTO 1 C

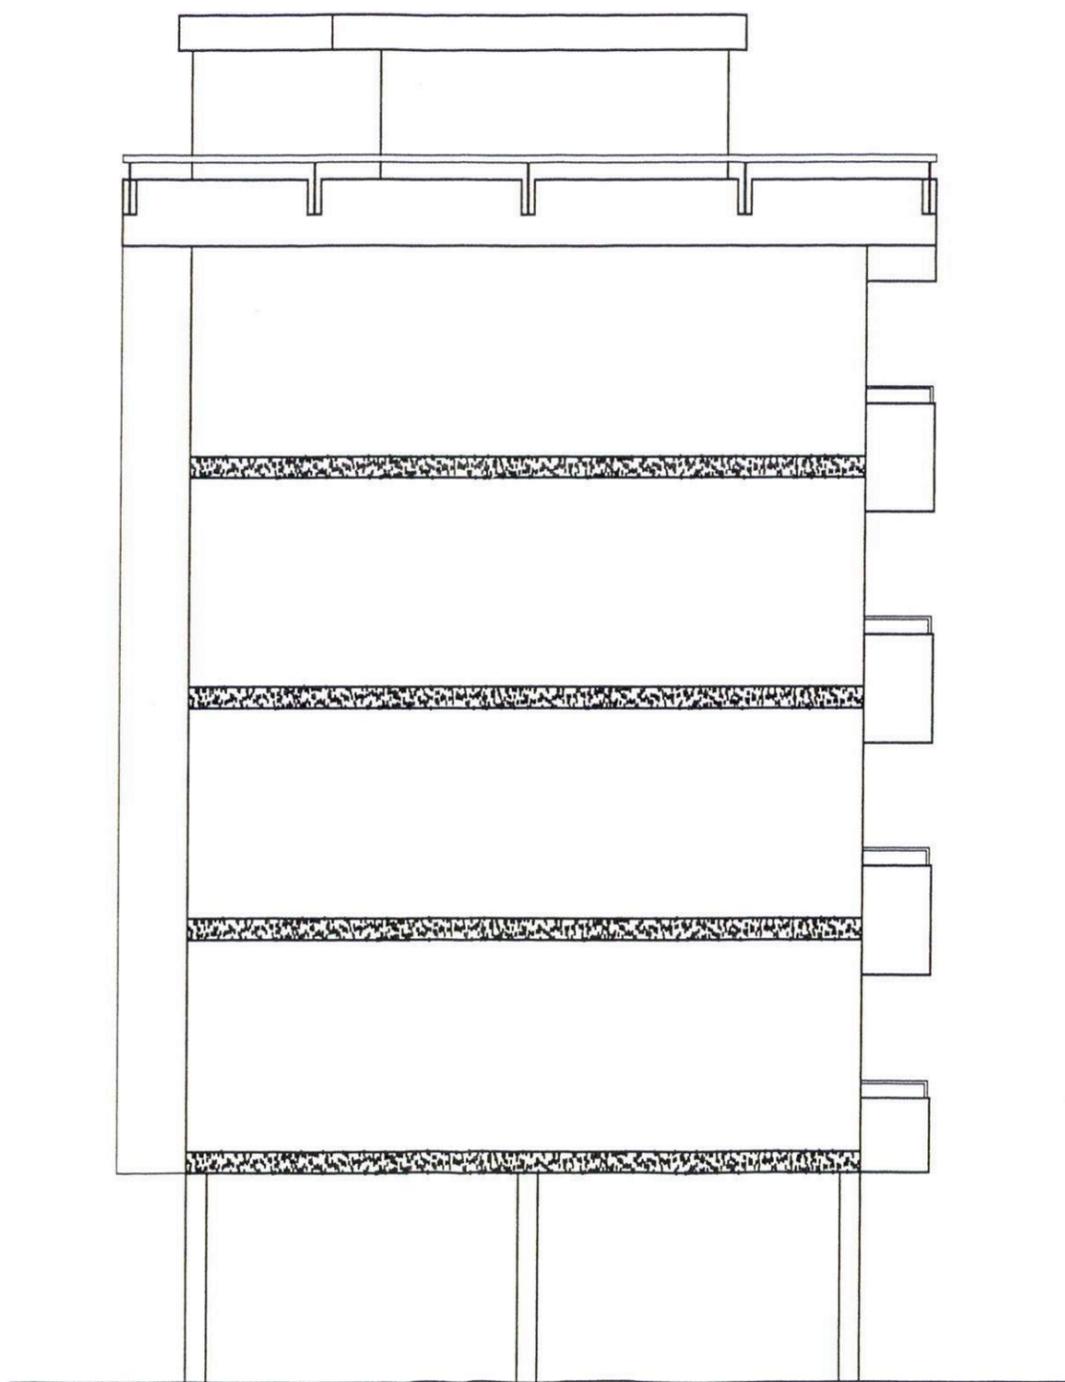


PROSPETTO 2 C



PROSPETTO 3 C

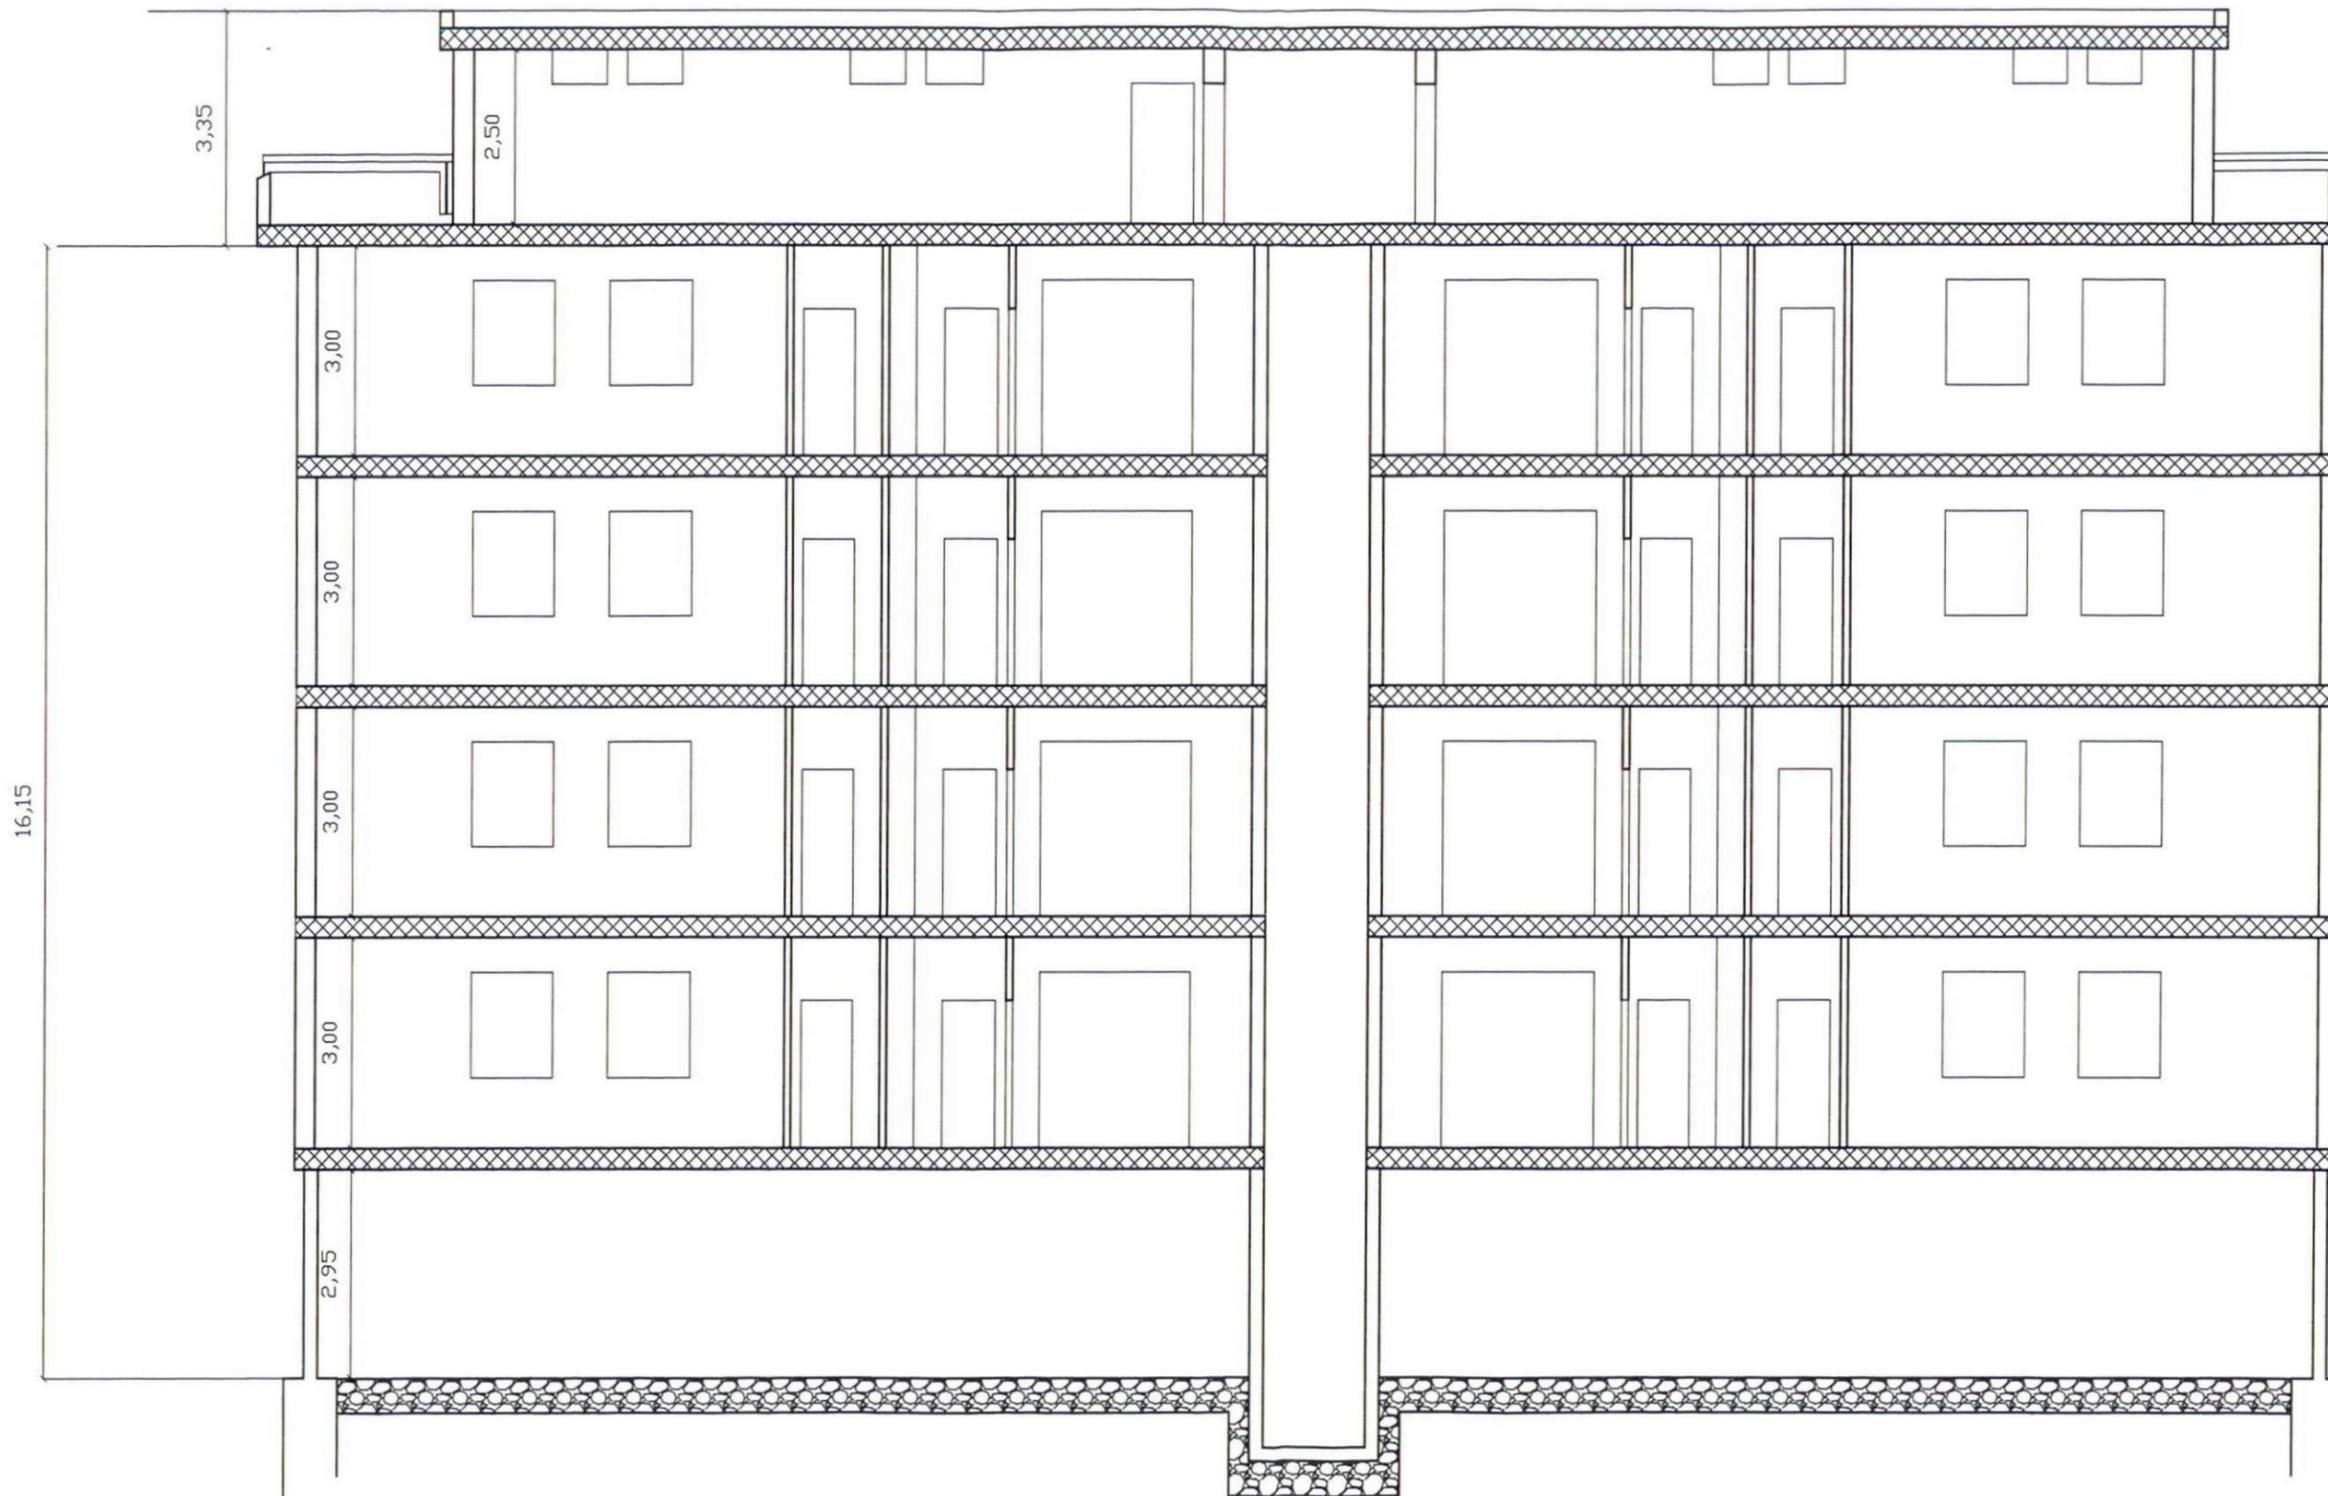

SEZIONE X - X

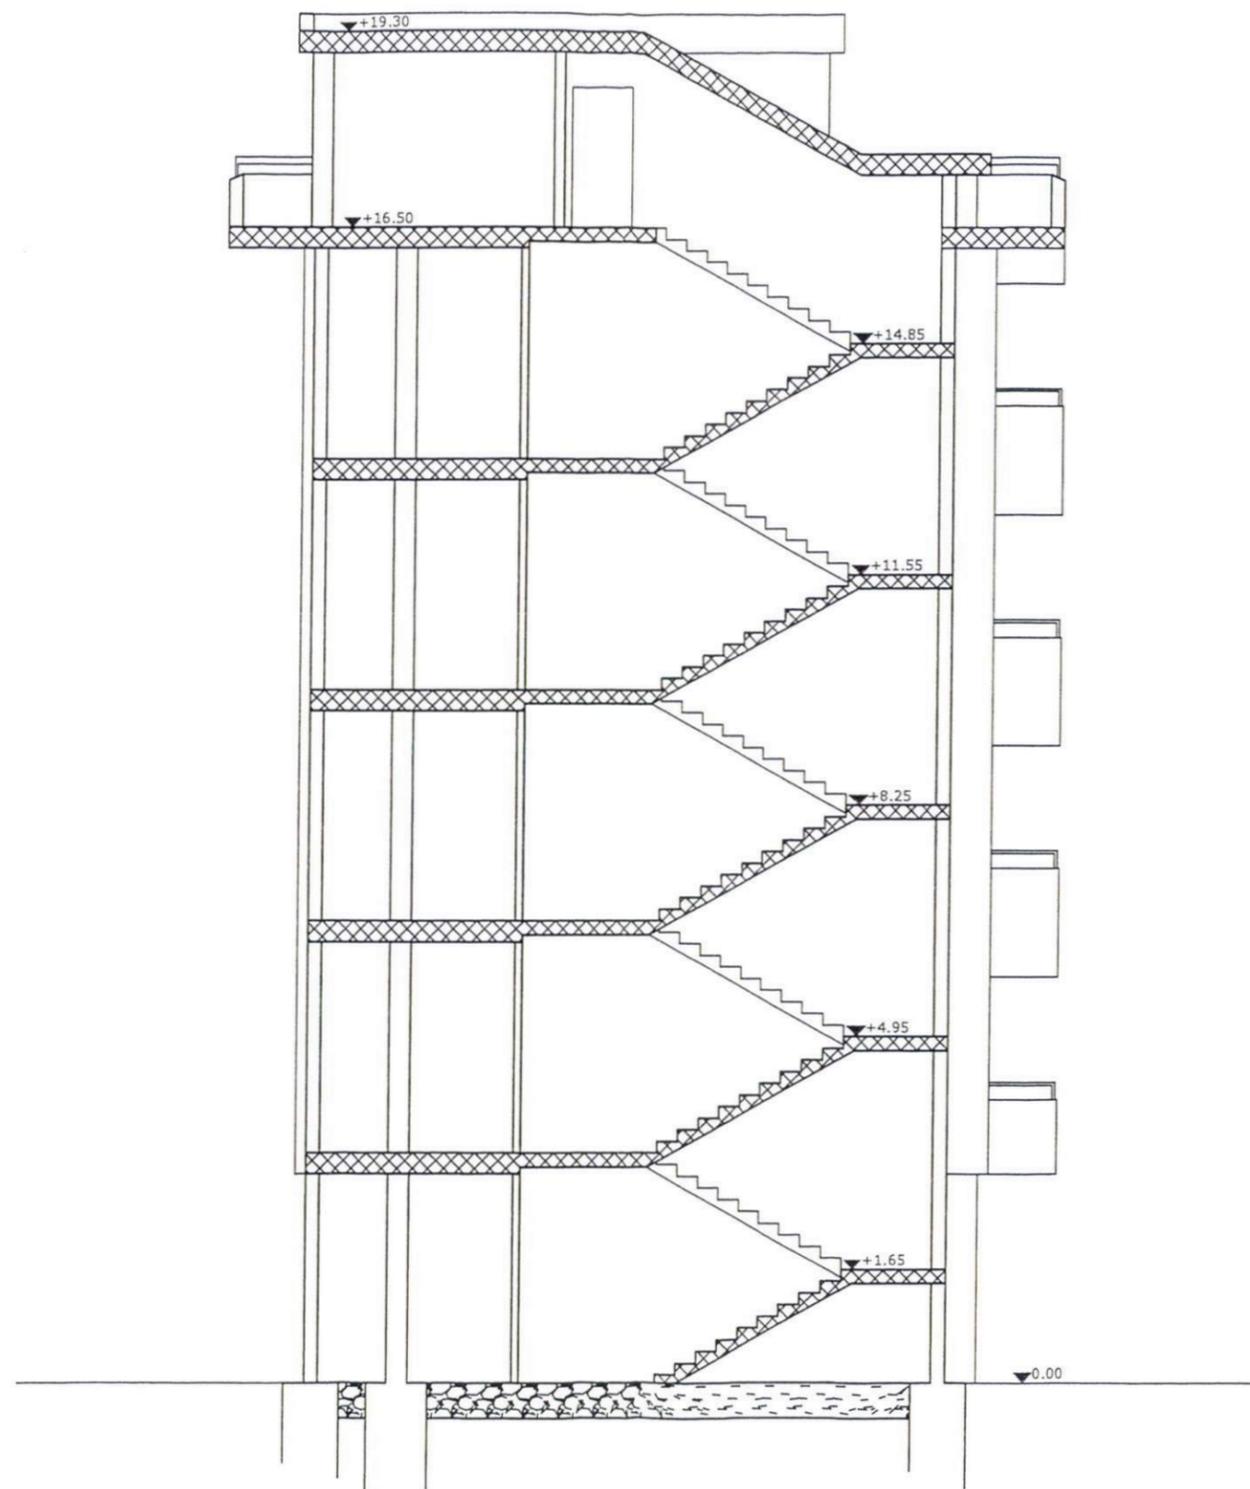

SEZIONE Y - Y