


BRINDISI-V. Bastioni  
 n. 254  
 A-B 4574/4  
 DATA  
 OGGETTO PIANO RIALZATO  
 DATA 1.9 MAG. 1951  
 rapp. 1:100  
 ing. WITTINCH E. Lepore

ORIGINALE



PARCO DELLA RIMENBRANZA

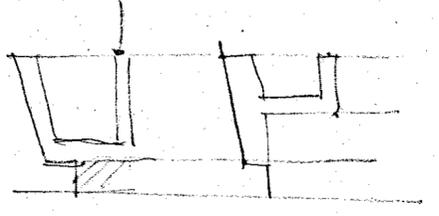


Viso: ING. CAPO DEI SERVIZI TECNICI  
 (dott. Ing. Francesco Allegra)

Approvata con nota  
 n. 16435 del 5 SET. 1951  
 Il Dirigente Capo Divisione



ING. CAPO  
 (A. Sicotti)

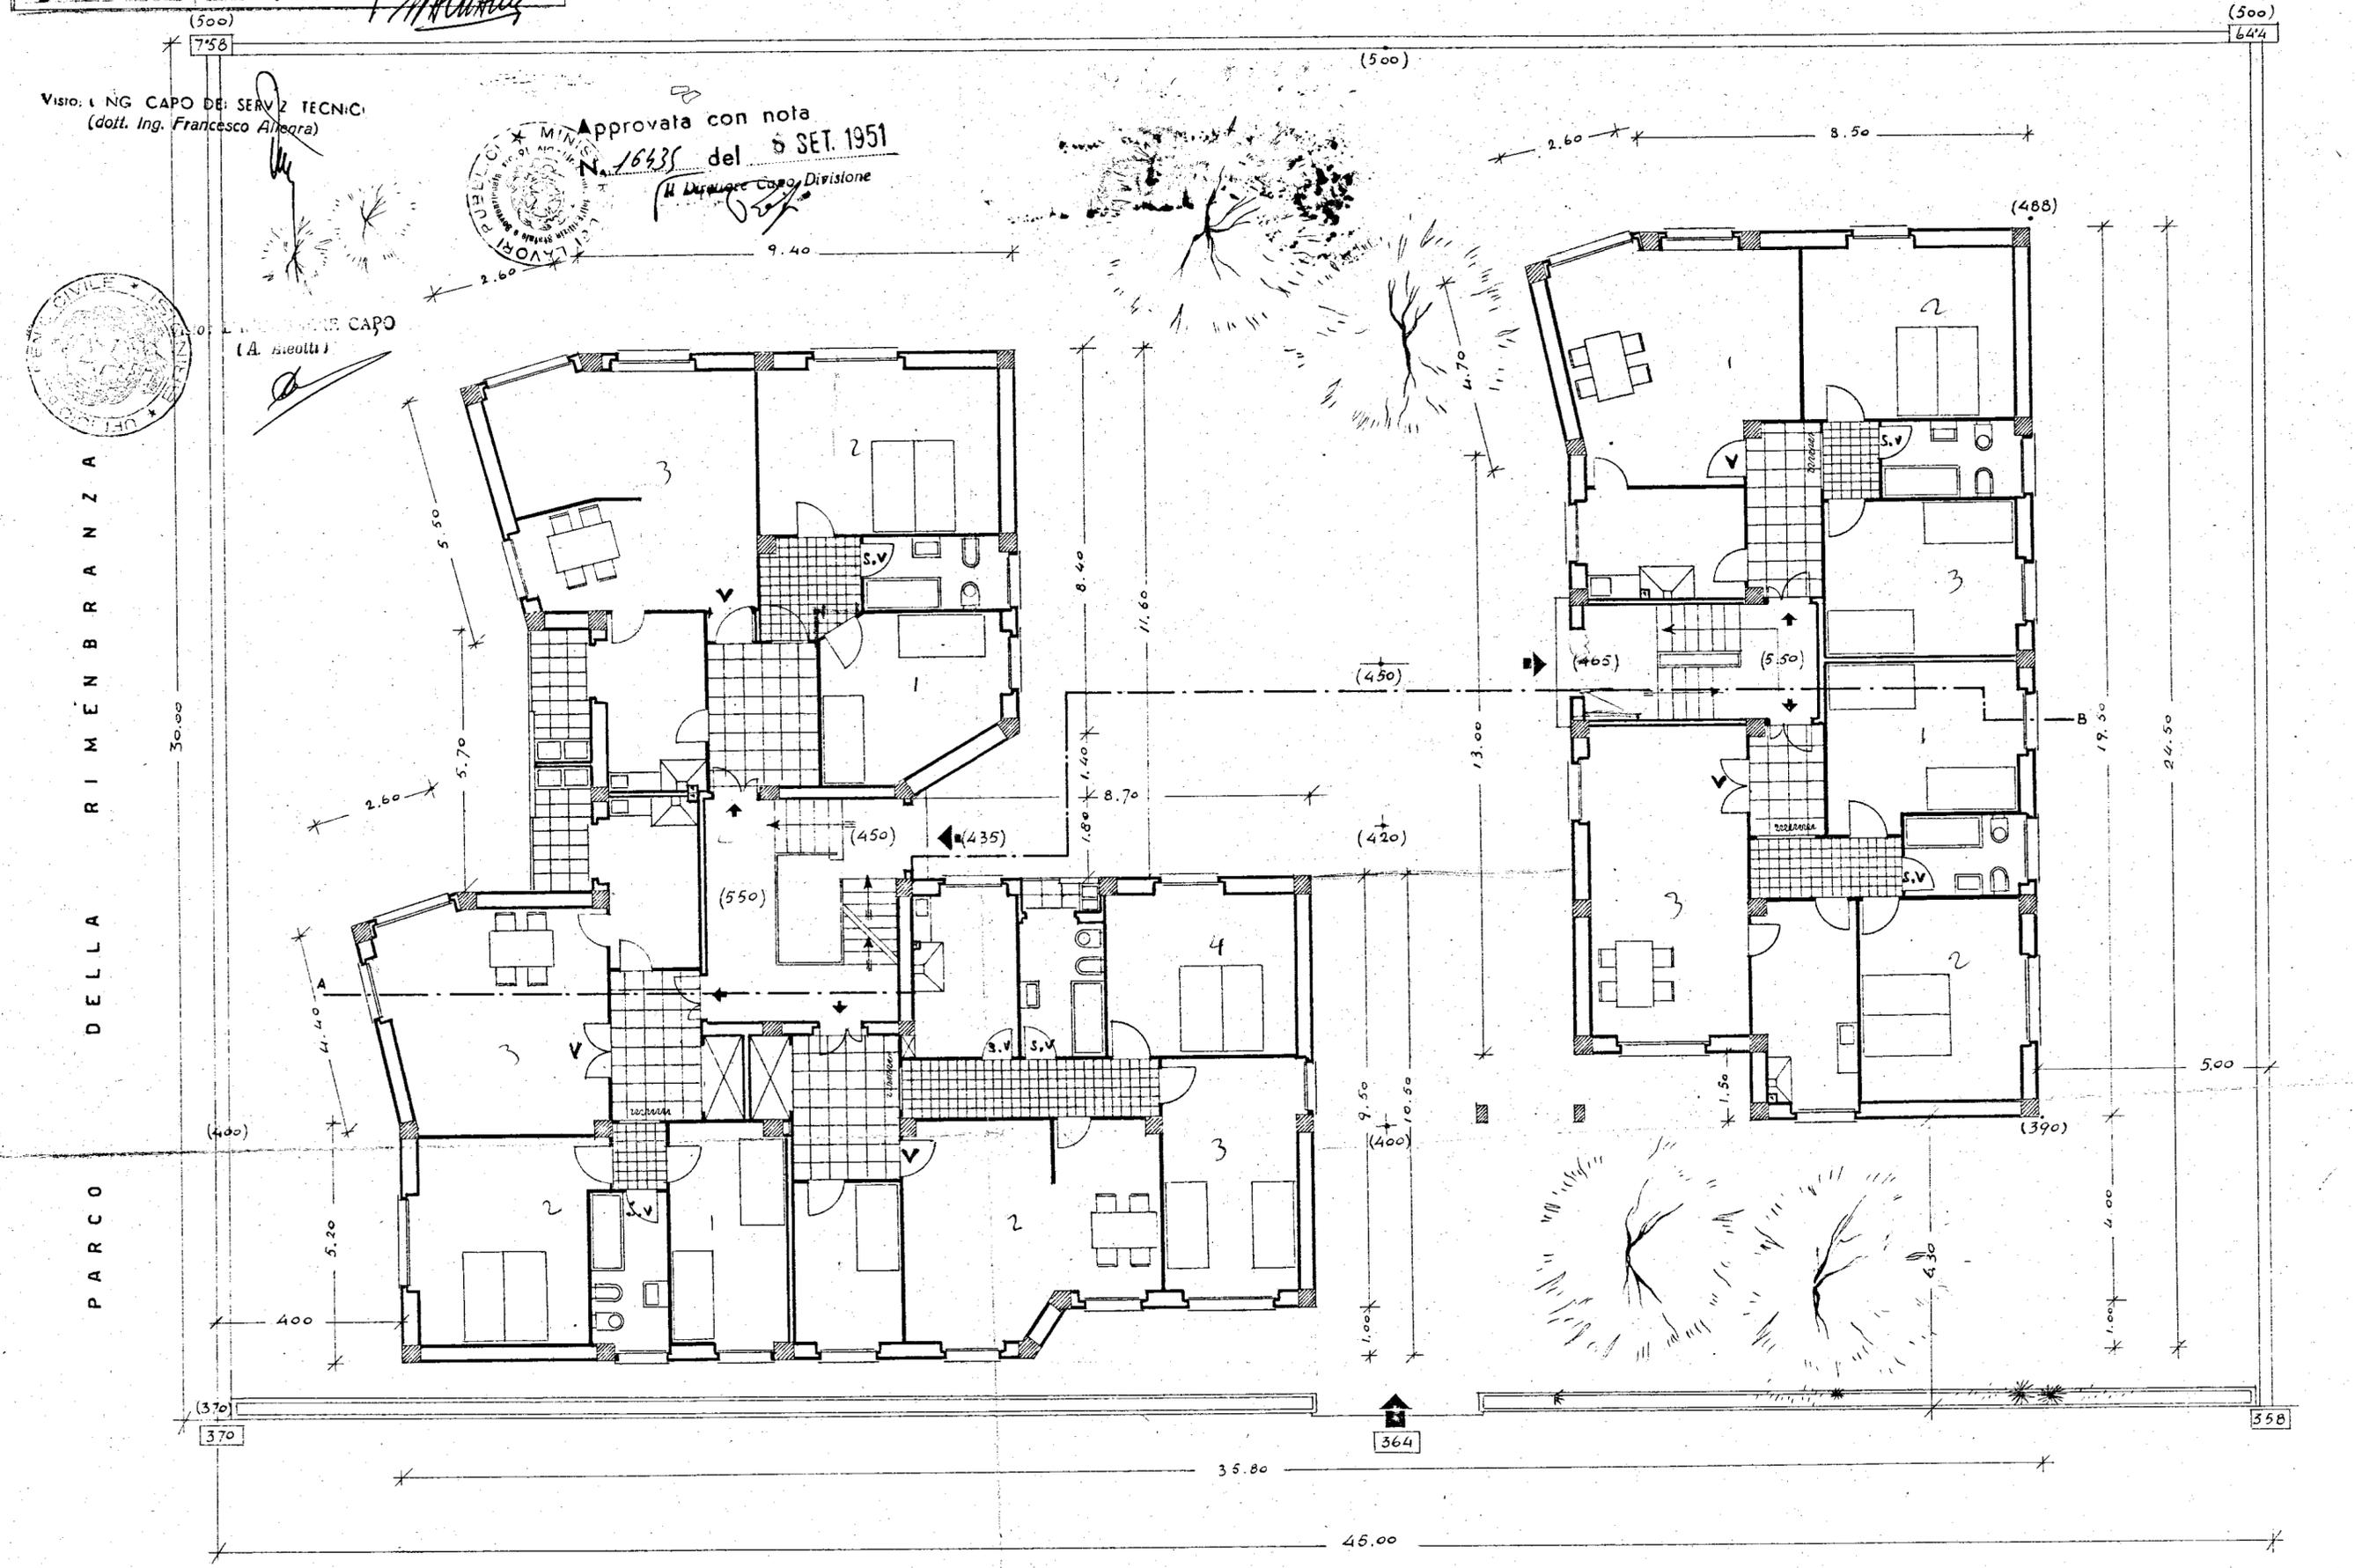

□ QUOTE TERRENO ESISTENTE  
 ( ) QUOTE DI PROGETTAZIONE