CASE PER LAVORATORI IN BRINDISI - 3° LOTTO CEP - CAMT. 13336

SCALA 1:200
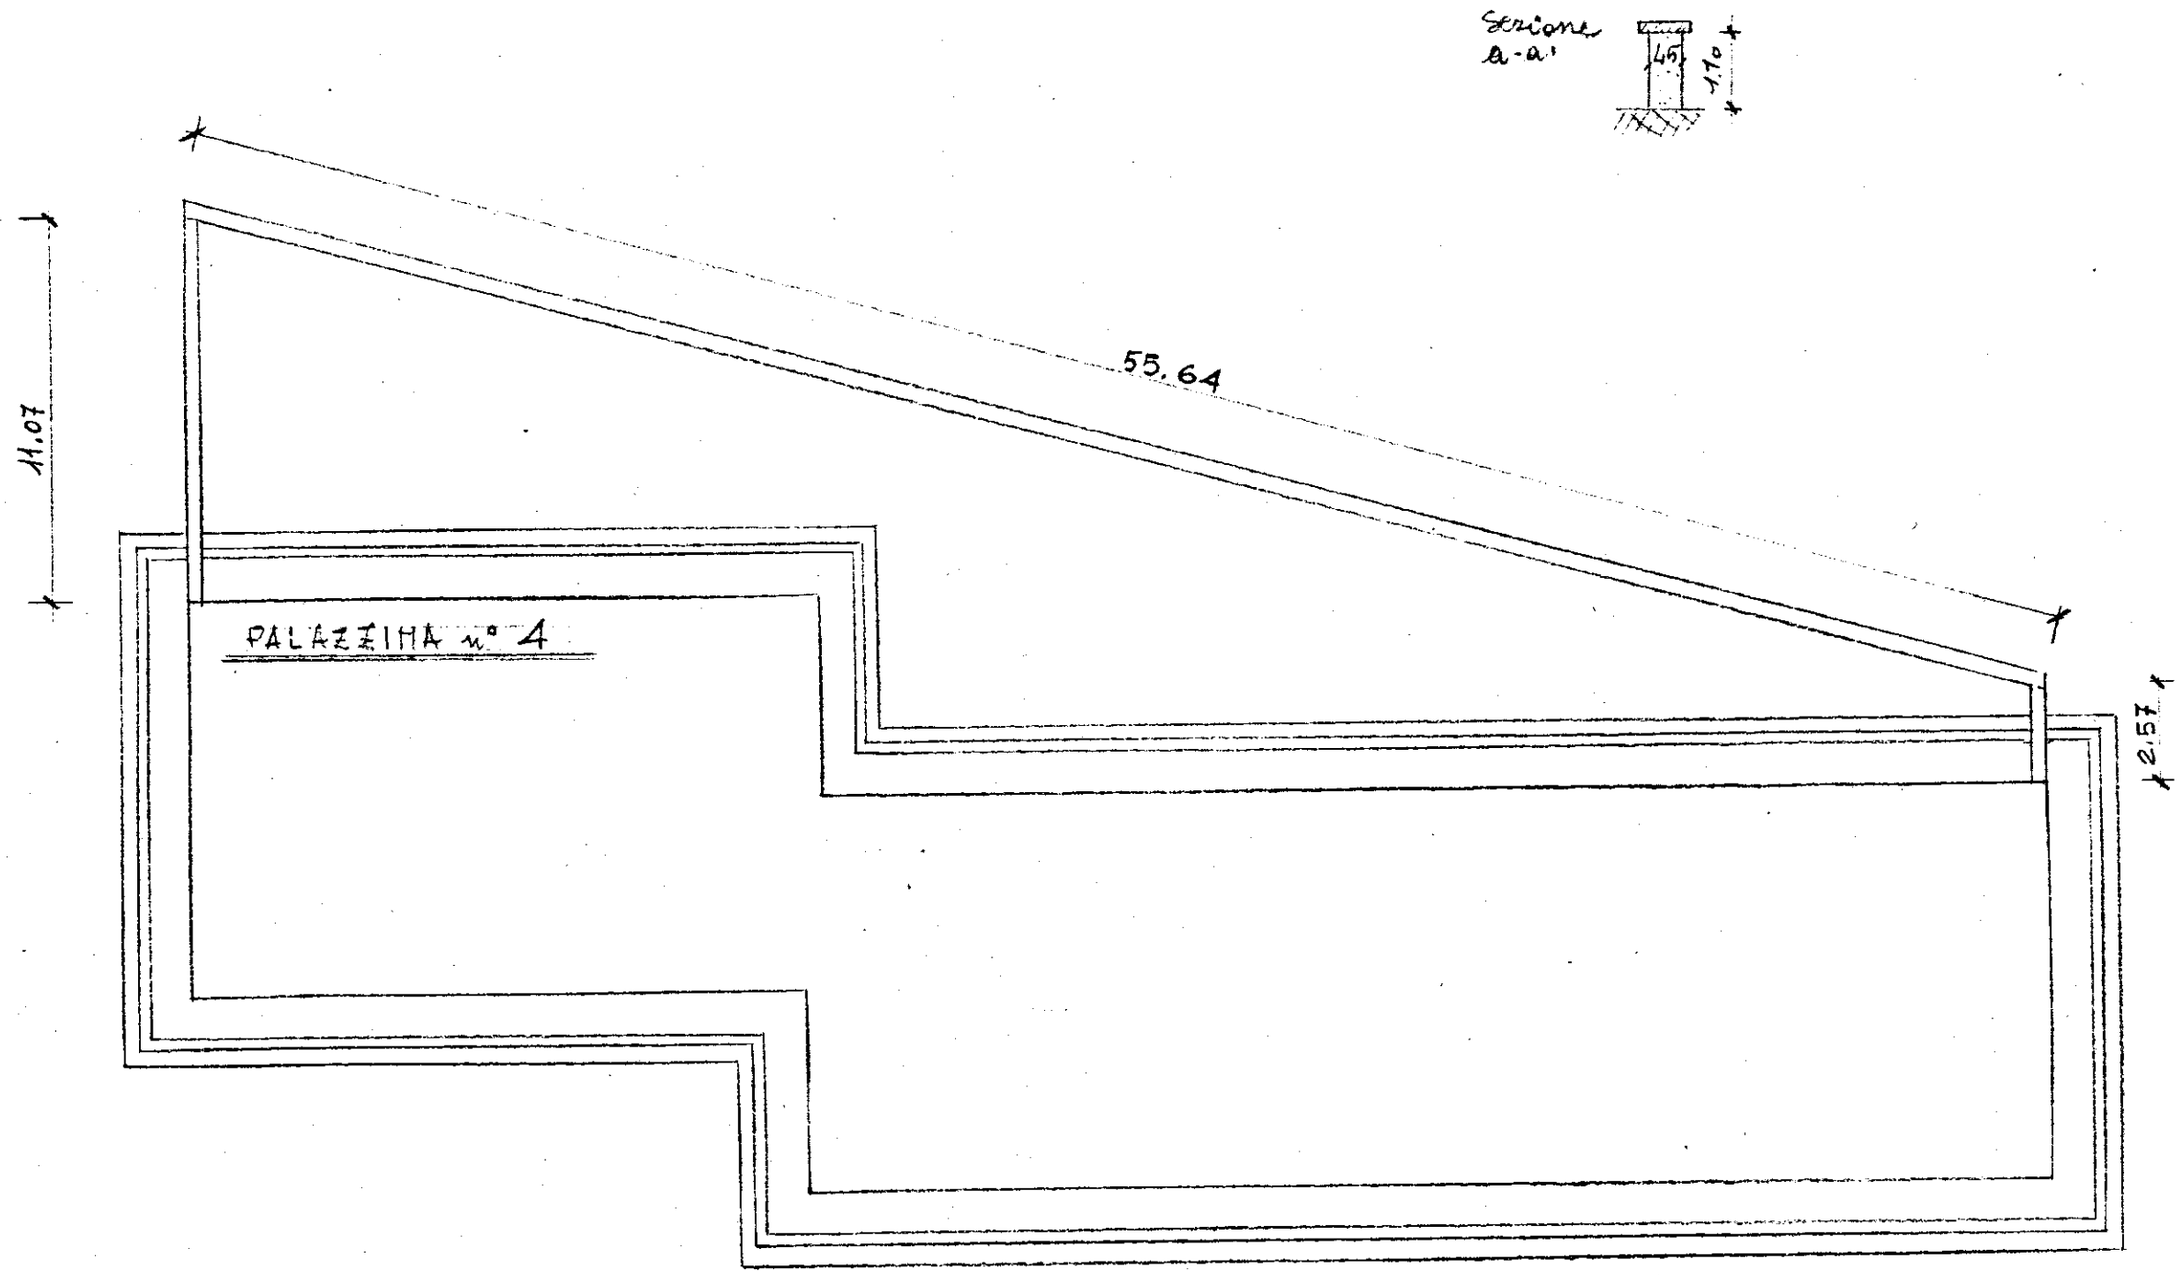
PIANTA MURATURA TUFO CORTILE